Em cópias deste desenho com formato diferente do A1 atender à escala gráfica

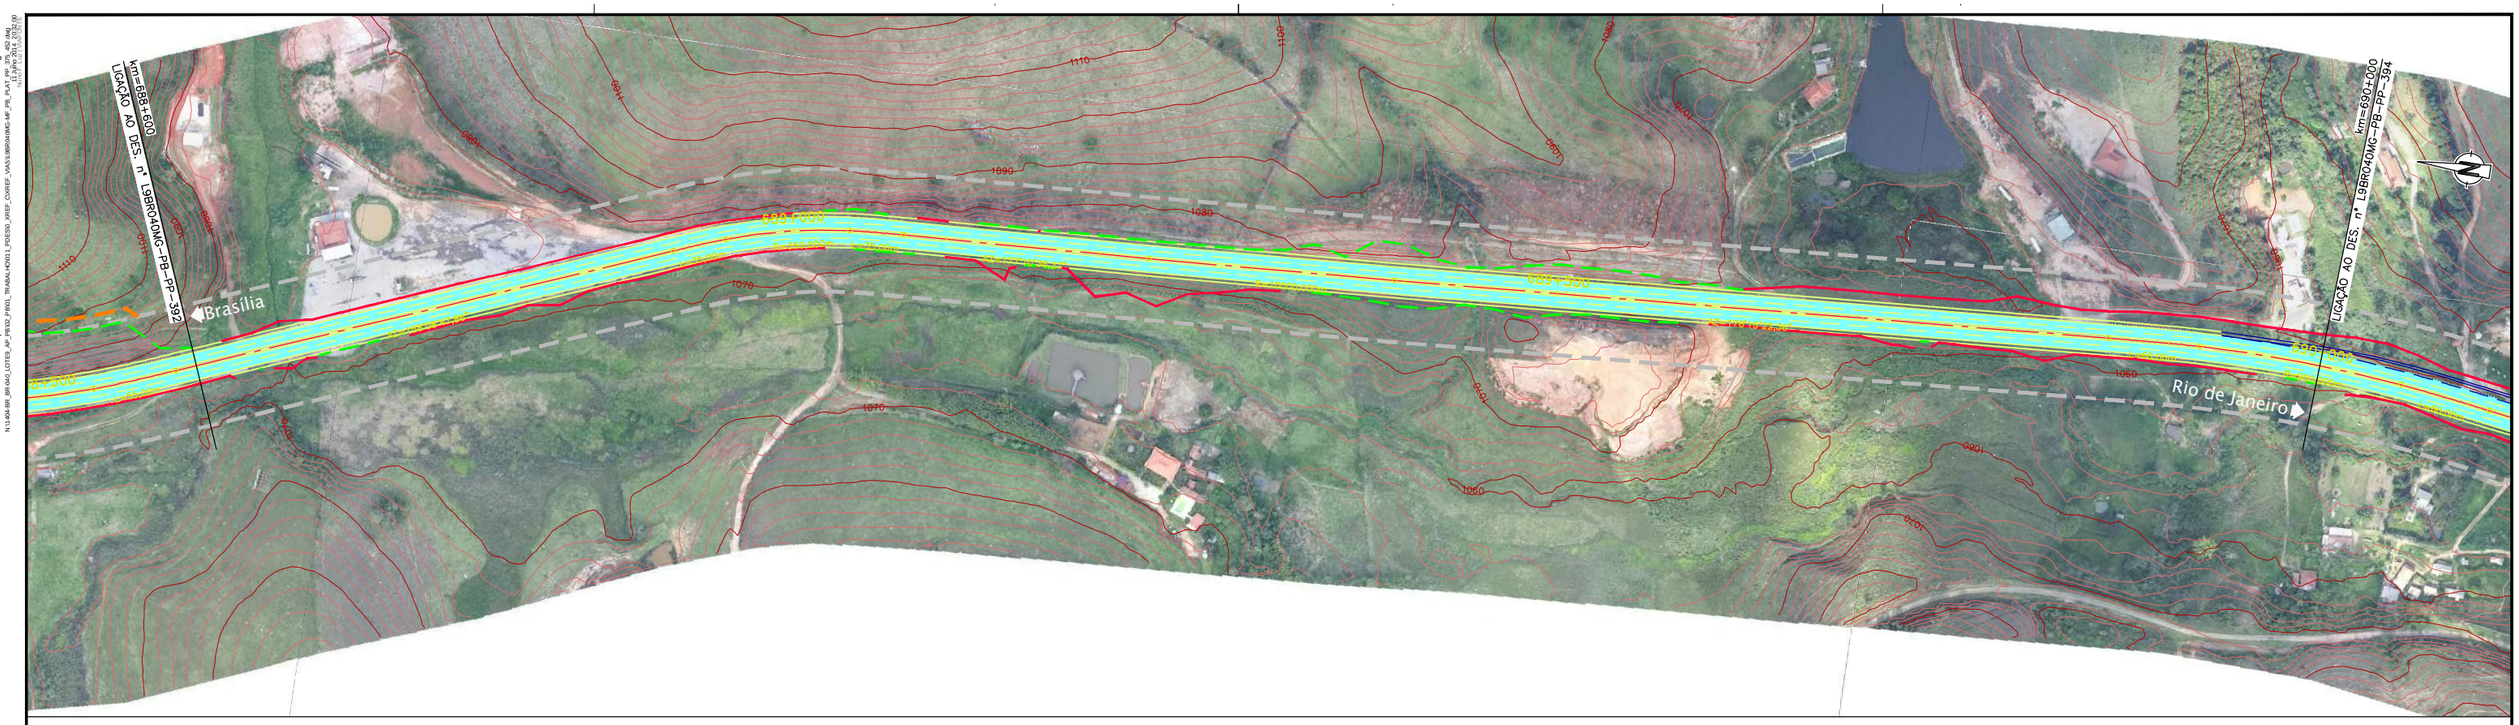

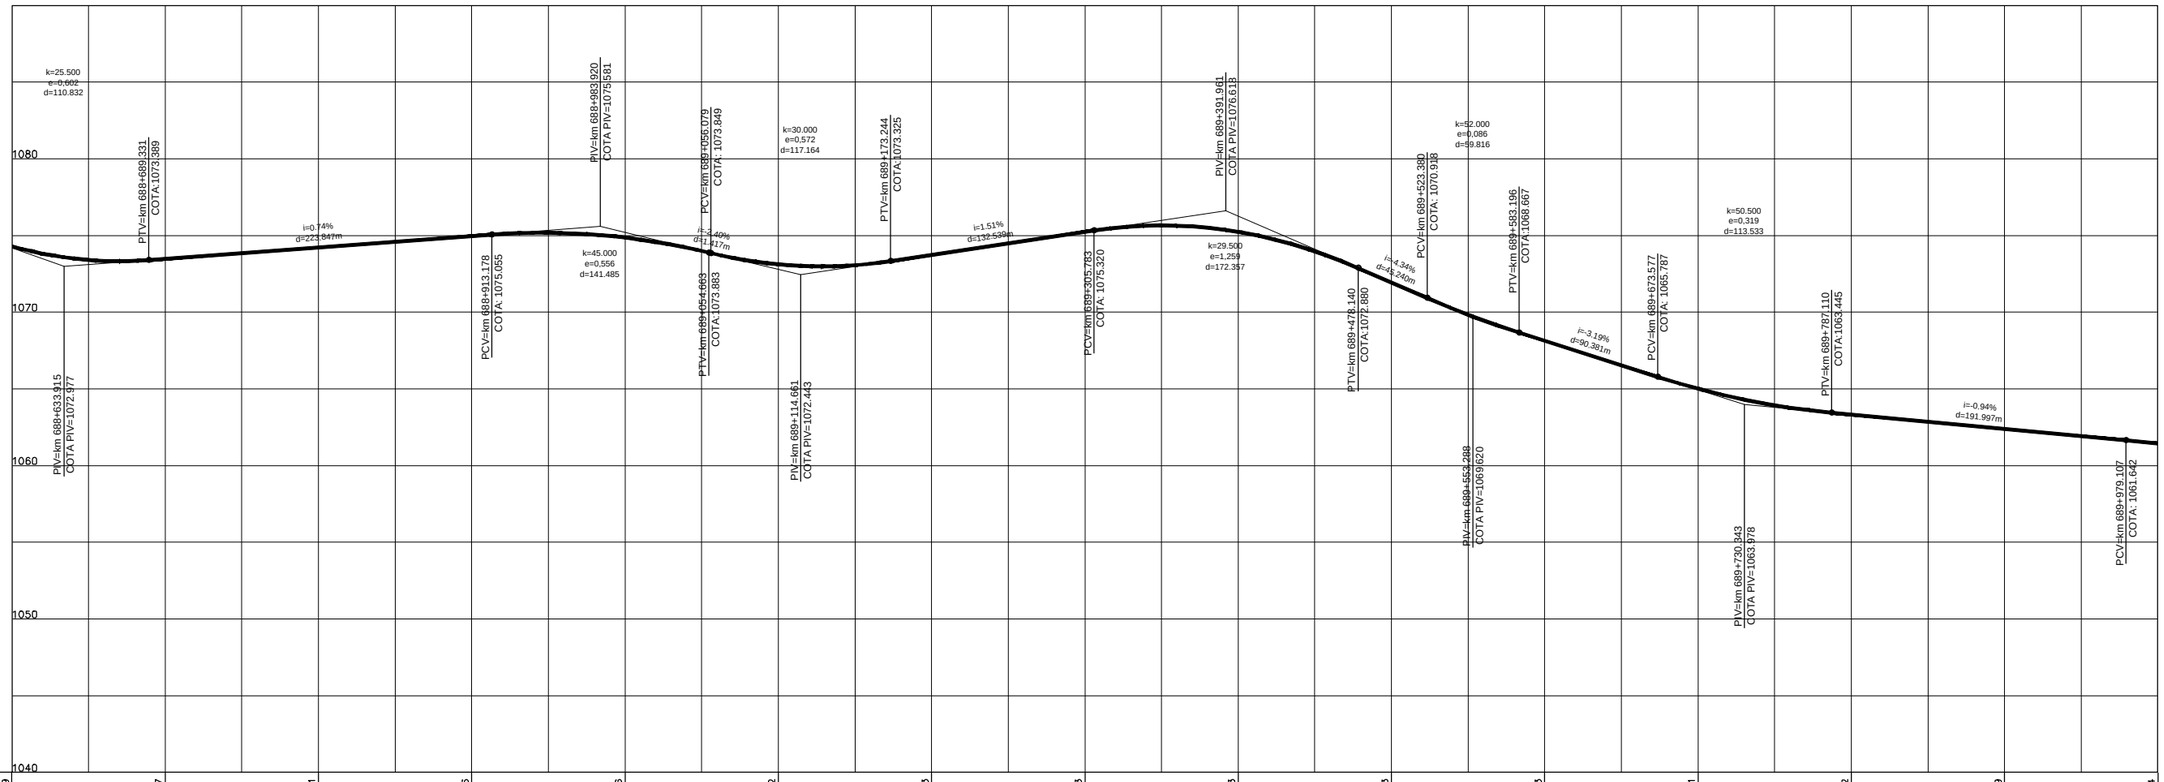

COTAS PROJETO PISTA NOVA	1074,29	1073,47	1074,21	1074,96	1074,86	1073,12	1073,73	1075,23	1075,23	1071,93	1068,13	1065,01	1063,32	1062,39	1061,44
COTAS TERRENO PISTA EXISTENTE	1074,29	1073,47	1074,21	1074,96	1074,86	1073,12	1073,73	1075,23	1075,23	1071,93	1068,13	1065,01	1063,32	1062,39	1061,44
ESTAQUEAMENTO	34430	34435	34440	34445	34450	34455	34460	34465	34470	34475	34480	34485	34490	34495	34500
QUILOMETRAGEM	688+600	688+700	688+800	688+900	689+000	689+100	689+200	689+300	689+400	689+500	689+600	689+700	689+800	689+900	690+000

| | | | | | | | | | | | | | | |