

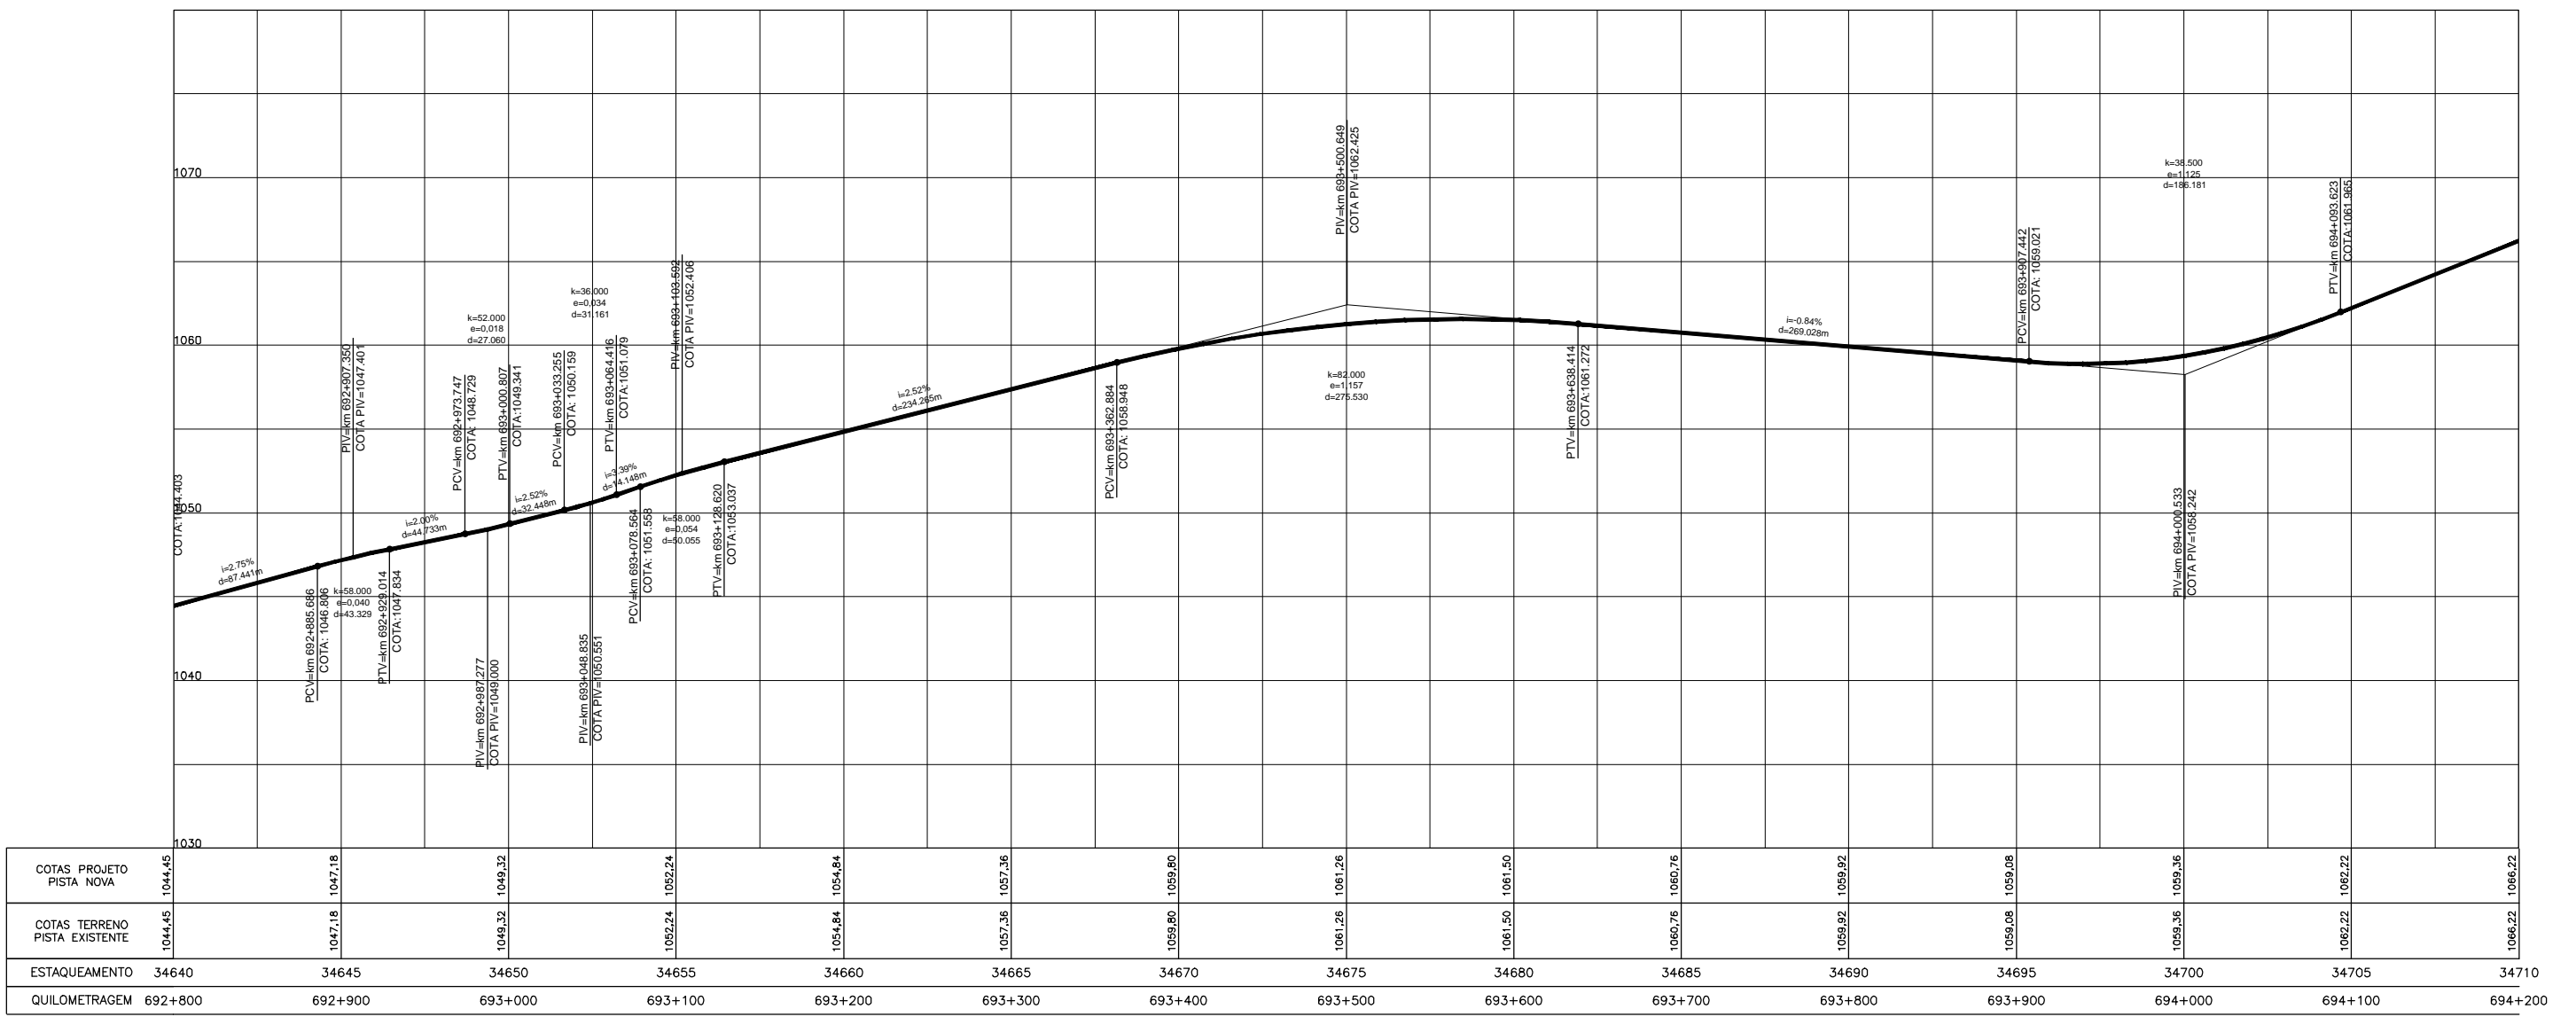


Em cópia deste desenho com formato diferente do A1 atender a escala gráfica

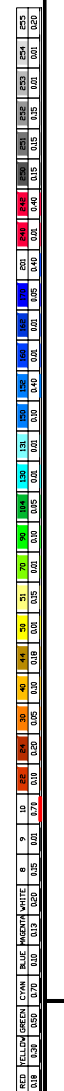

COTAS PROJETO PISTA NOVA	1044.45	1047.18	1049.32	1052.24	1054.84	1057.36	1059.80	1061.26	1061.50	1060.76	1059.92	1059.08	1059.36	1062.22	1066.22
COTAS TERRENO PISTA EXISTENTE	1044.45	1047.18	1049.32	1052.24	1054.84	1057.36	1059.80	1061.26	1061.50	1060.76	1059.92	1059.08	1059.36	1062.22	1066.22
ESTAQUEAMENTO	34640	34645	34650	34655	34660	34665	34670	34675	34680	34685	34690	34695	34700	34705	34710
QUILOMETRAGEM	692+800	692+900	693+000	693+100	693+200	693+300	693+400	693+500	693+600	693+700	693+800	693+900	694+000	694+100	694+200

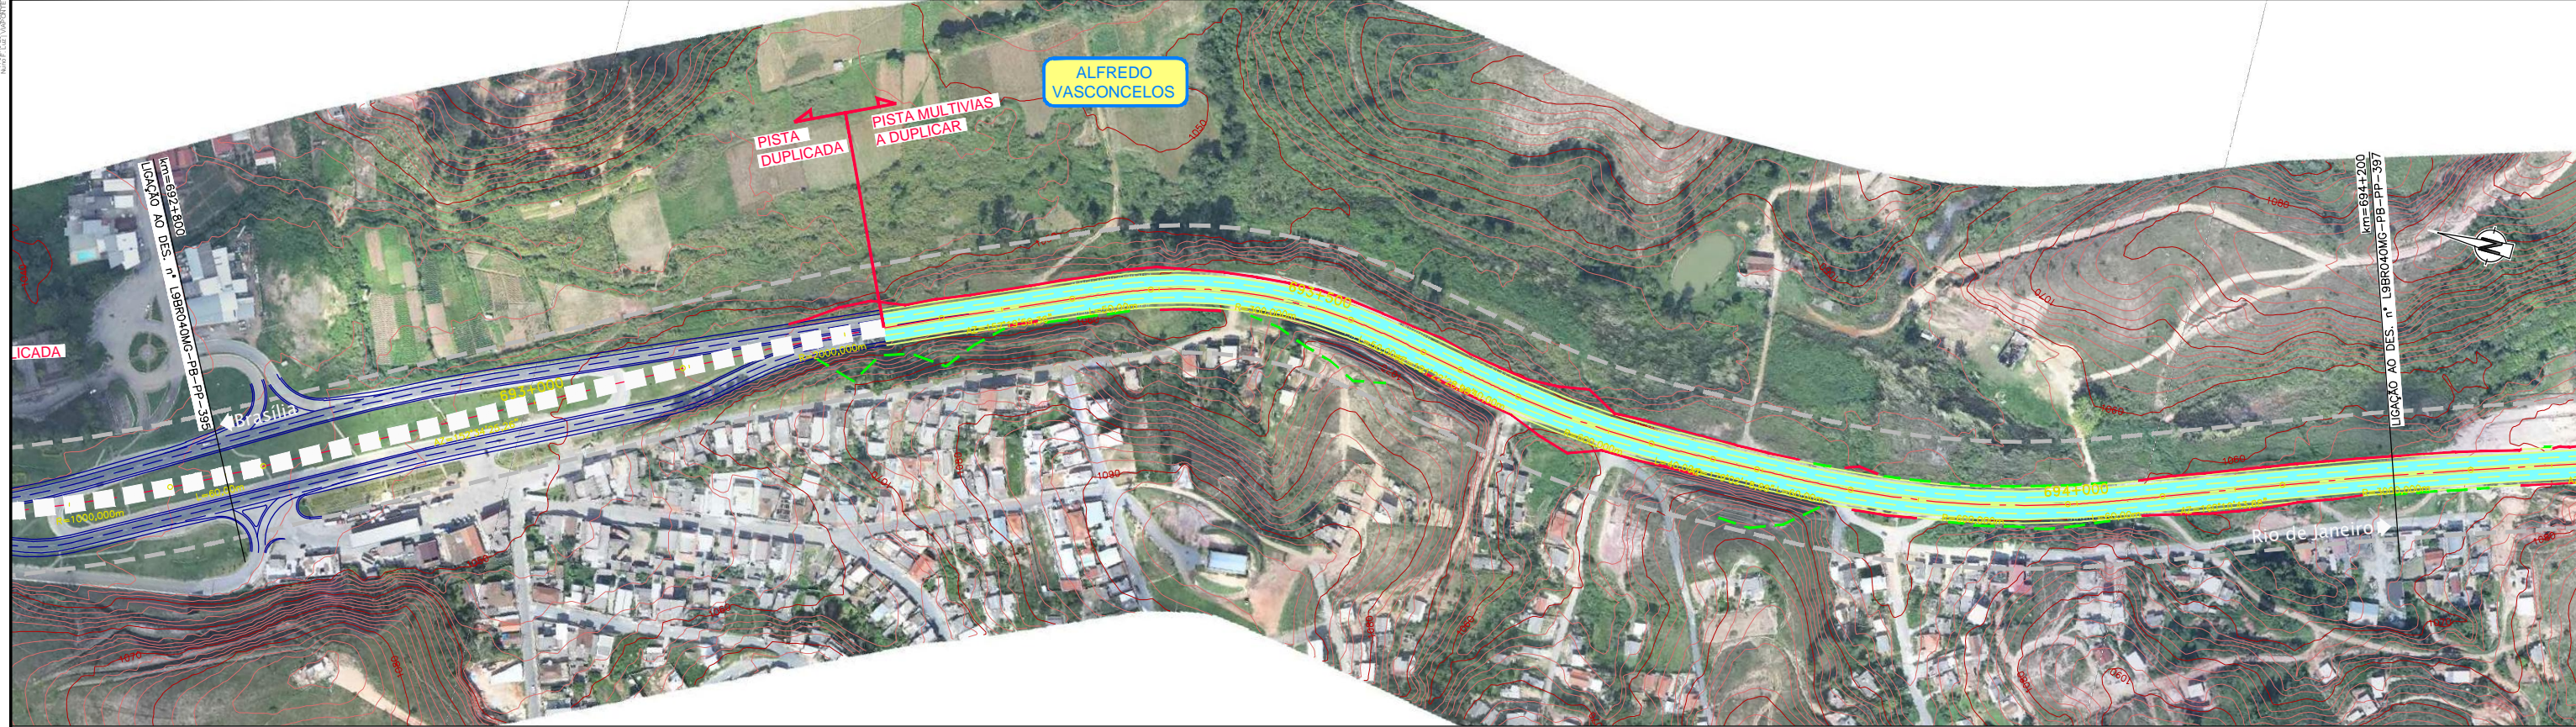

CONCESSIONÁRIA
BR040

VIAPONTE
WSPONTE - Engenharia, Ltda.

Projeto: **BR-040 DF / GO / MG**
TRECHO BRASÍLIA / DF - JUÍZ DE FORA / MG

Projeto: Paulo Gomes/João Campos
 Colaborou: Luis Lima/Carlos Martins
 Desenhou: Natácha Rodrigues
 Resp. Téc.: Luis Siroghin
 CREA: SC0601479273

Escala: V/H=1:200/2000 (A1)
V/H=1:400/4000 (A3)

Designação: PROJETO - CONTRATO CLÁUSULA 6.10
TRAÇADO
PROJETO GEOMÉTRICO
km 692+800 ao km 694+200

Número: **L9BR040MG-PB-PP-396**

Rev. **0** N.ºm. Folha: **07** Data: **2014**