


Em cópias deste desenho com formato diferente do A1 atender a escala gráfica

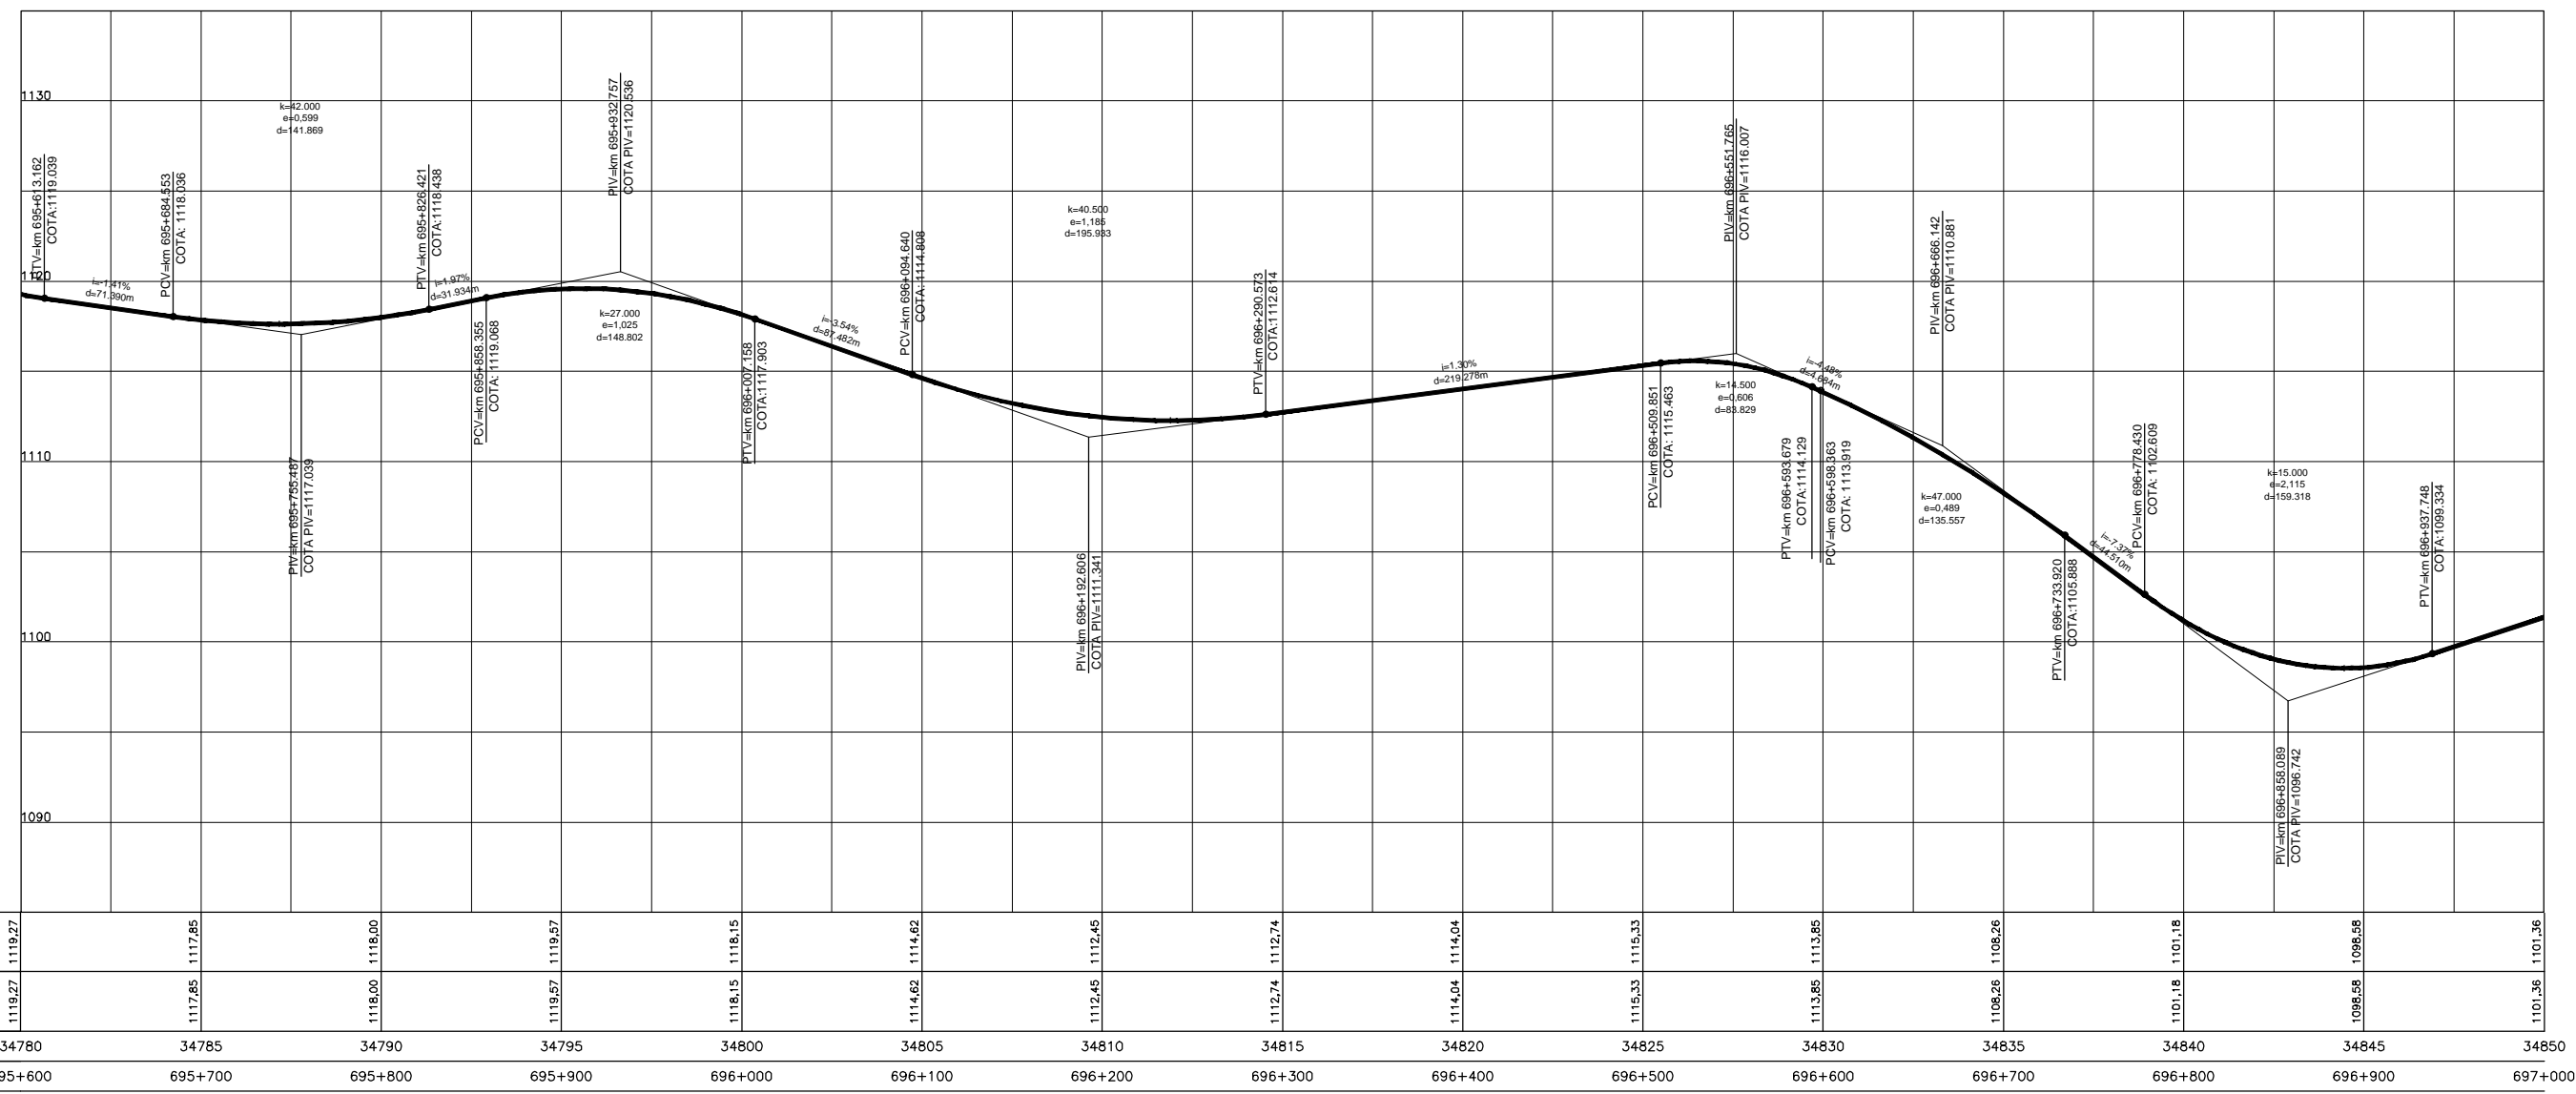

COTAS PROJETO PISTA NOVA	1119,27	1117,85	1116,00	1115,57	1116,15	1114,62	1112,45	1112,74	1114,04	1115,33	1113,85	1108,26	1101,18	1096,58	1101,36
COTAS TERRENO PISTA EXISTENTE	1119,27	1117,85	1118,00	1119,57	1118,15	1114,62	1112,45	1112,74	1114,04	1115,33	1113,85	1108,26	1101,18	1096,58	1101,36
ESTAQUEAMENTO	34780	34785	34790	34795	34800	34805	34810	34815	34820	34825	34830	34835	34840	34845	34850
QUILOMETRAGEM	695+600	695+700	695+800	695+900	696+000	696+100	696+200	696+300	696+400	696+500	696+600	696+700	696+800	696+900	697+000



**CONCESSIONÁRIA**  
BR040

**VIAPONTE**  
Engenharia, Ltda.

Projeto: **BR-040 DF / GO / MG**  
**TRECHO BRASÍLIA / DF - JUÍZ DE FORA / MG**

Projeto: Paulo Gomes/João Campos  
Colaborou: Luis Lima/Carlos Martins  
Desenhou: Natácha Rodrigues  
Resp. Téc.: Luis Siroghin  
CREA: SC/0601479273

Elaborou	Data	Descrição

Escala: V/H=1:200/2000 (A1)  
V/H=1:400/4000 (A3)

Designação: PROJETO - CONTRATO CLÁUSULA 6.10  
**TRAÇADO**  
PROJETO GEOMÉTRICO  
km 695+600 ao km 697+000

Número: **L9BR040MG-PB-PP-398**

Rev. **0** N.º. Folha: **07** Data: **2014**