

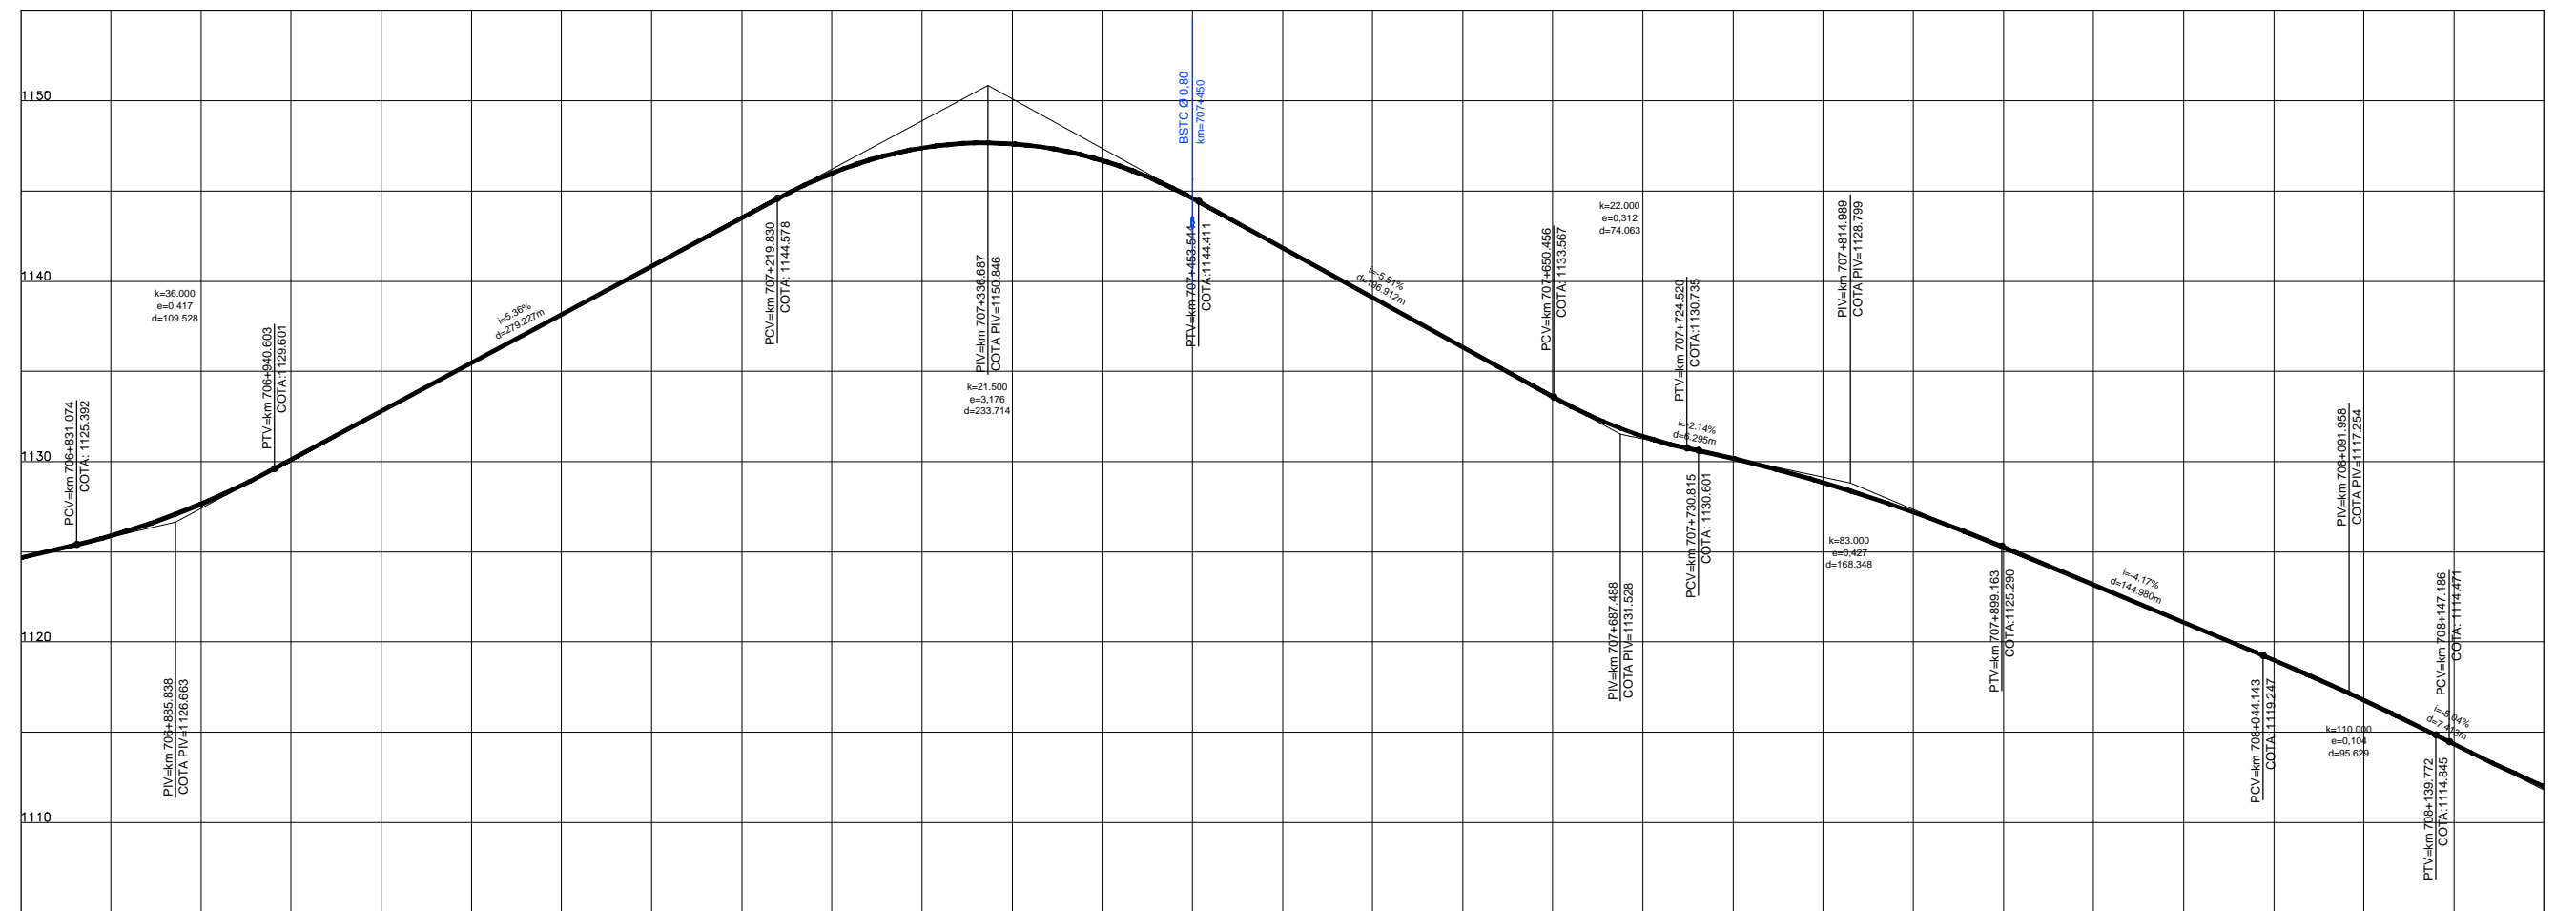


Em cópia deste desenho com formato diferente do A1 atender a escala gráfica

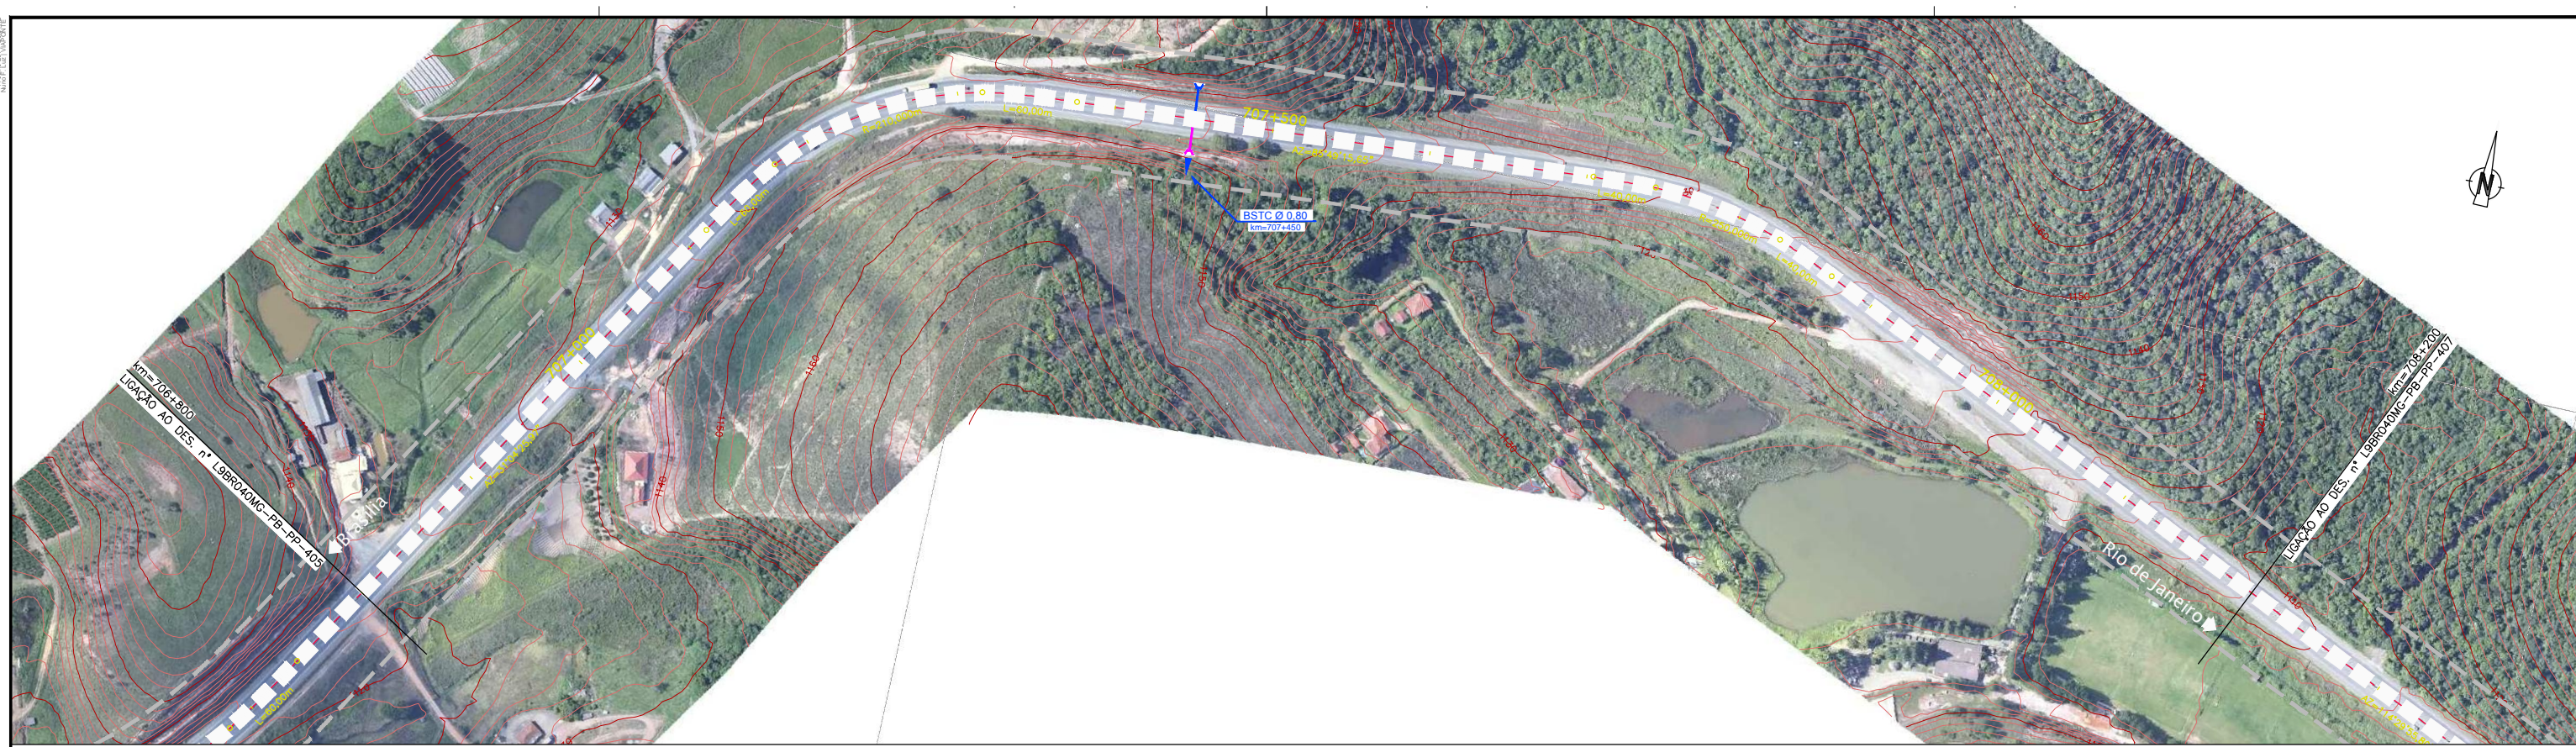

COTAS PROJETO PISTA NOVA	1124,67	1127,65	1132,79	1138,15	1143,51	1147,38	1146,69	1141,85	1136,35	1131,40	1128,83	1125,26	1121,09	1116,78	1112,00
COTAS TERRENO PISTA EXISTENTE	1124,67	1127,65	1132,79	1138,15	1143,51	1147,38	1146,69	1141,85	1136,35	1131,40	1128,83	1125,26	1121,09	1116,78	1112,00
ESTAQUEAMENTO	35340	35345	35350	35355	35360	35365	35370	35375	35380	35385	35390	35395	35400	35405	35410
QUILOMETRAGEM	706+800	706+900	707+000	707+100	707+200	707+300	707+400	707+500	707+600	707+700	707+800	707+900	708+000	708+100	708+200

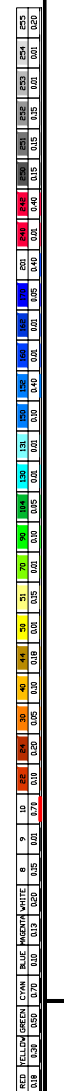

CONCESSIONÁRIA  
BR040

**VIAPONTE**  
VIAPONTE - Engenharia, Ltda.

Projeto: **BR-040 DF / GO / MG**  
TRECHO BRASILIA / DF - JUÍZ DE FORA / MG

Projeto: Paulo Gomes/João Campos  
Colaborou: Luis Lima/Carlos Martins  
Desenhou: Natácha Rodrigues  
Resp. Téc.: Luis Siroghin  
CREA: SC-0601479273

Escala: V/H=1:200/2000 (A1)  
V/H=1:400/4000 (A3)

Designação: PROJETO - CONTRATO CLÁUSULA 6.10  
**TRAÇADO**  
PROJETO GEOMÉTRICO  
km 706+800 ao km 708+200

Número: L9BR040MG-PB-PP-406

Rev. 0 N.ºm. Folha: 07 Data: 2014