


Em cópia deste desenho com formato diferente do A1 atender a escala gráfica

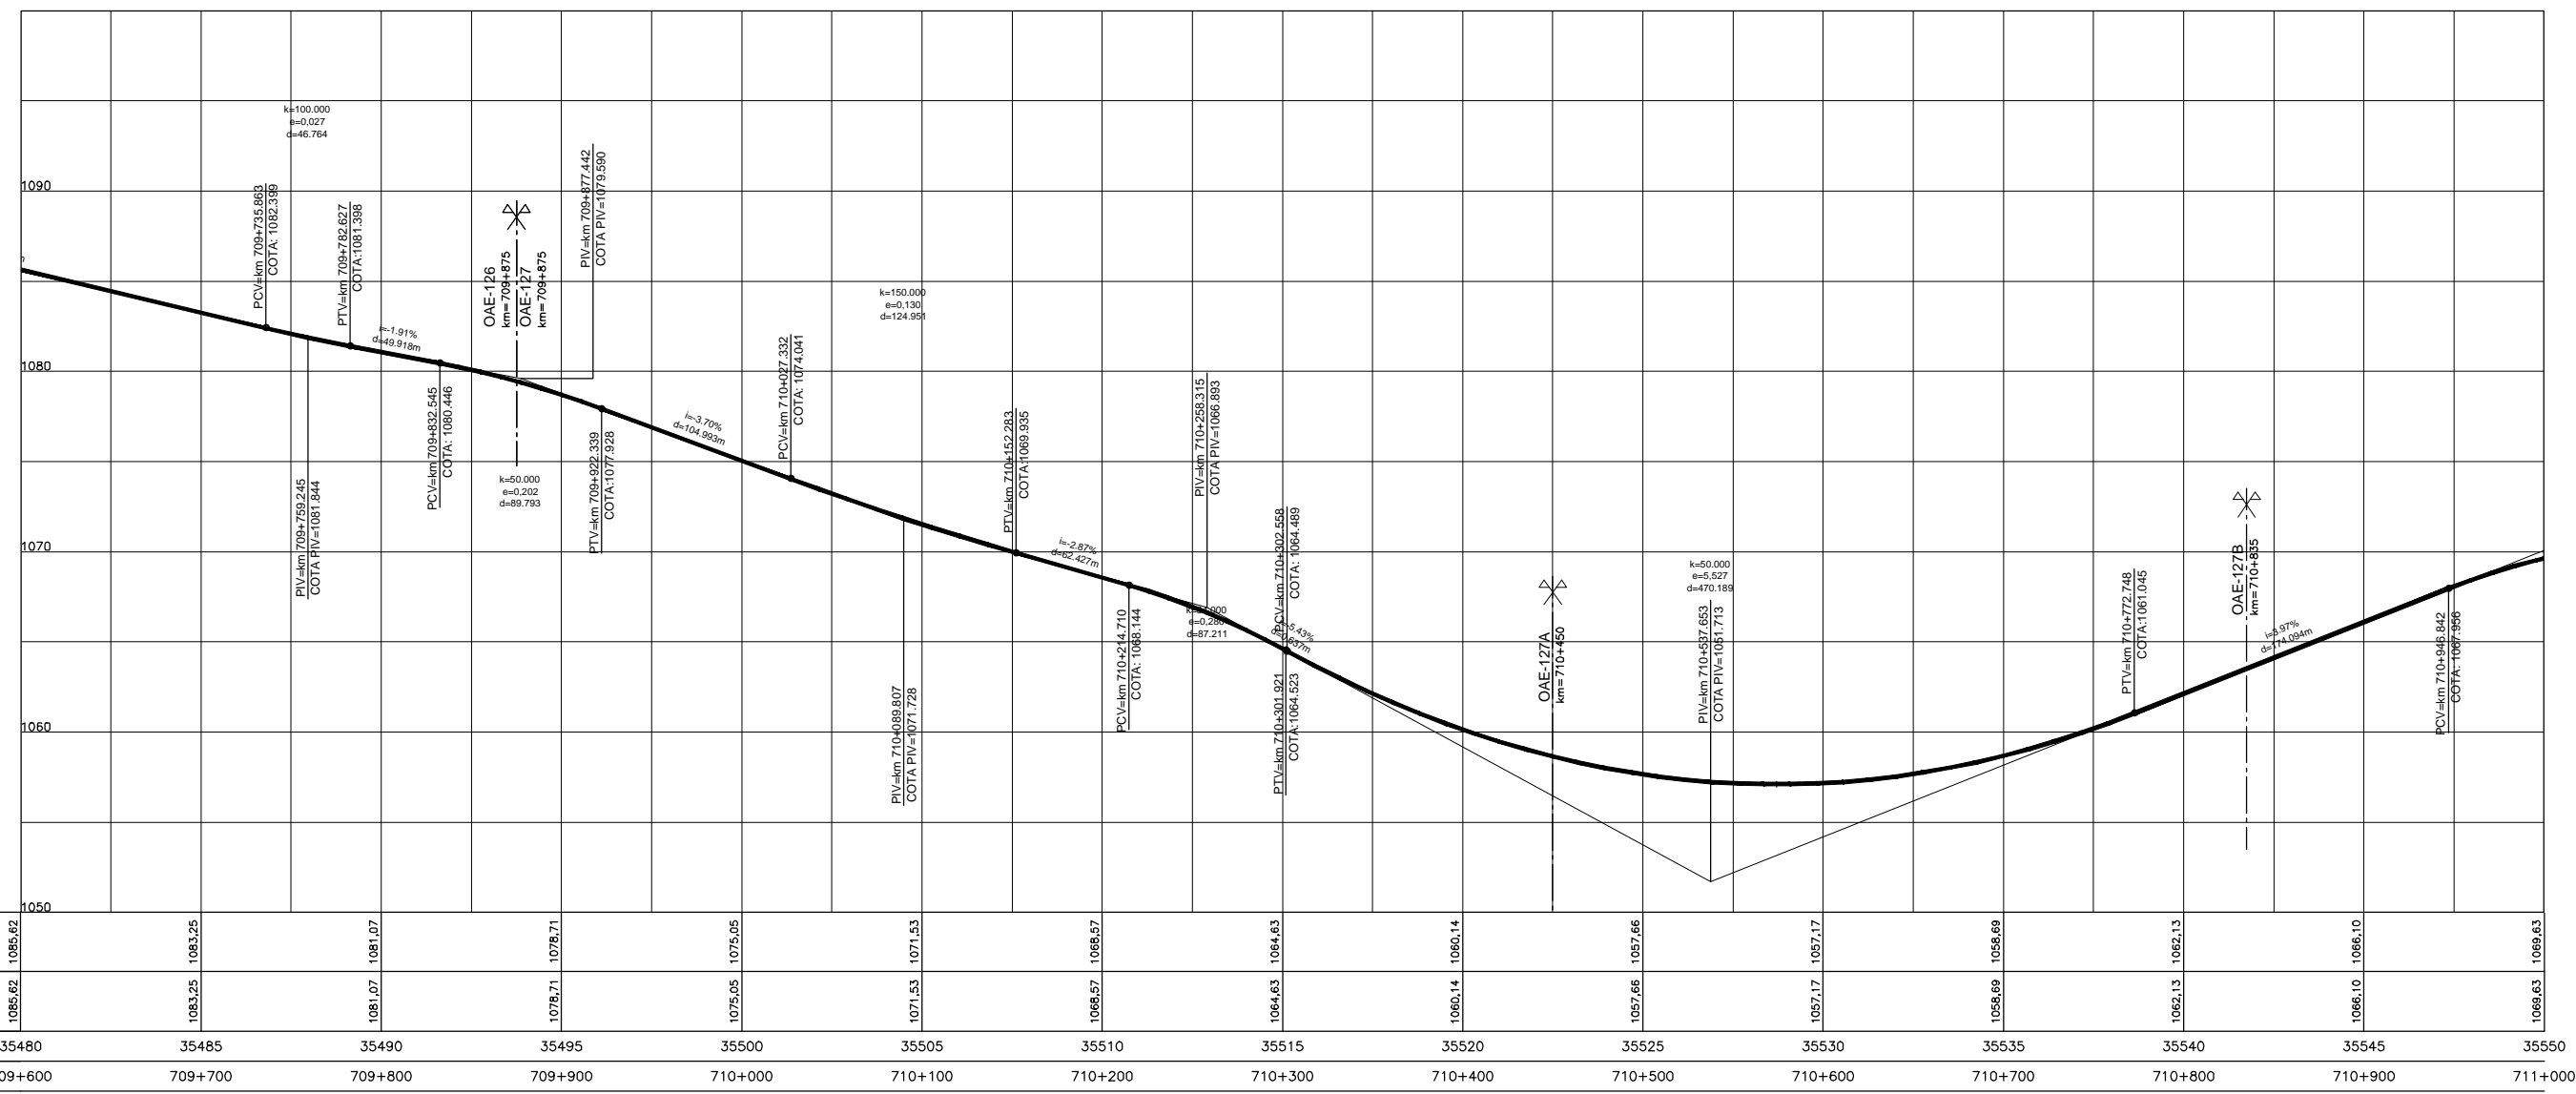

COTAS PROJETO PISTA NOVA	1085,62	1085,25	1081,07	1076,71	1075,05	1071,53	1066,57	1064,63	1060,14	1057,66	1057,17	1055,69	1062,13	1066,10	1066,63
COTAS TERRENO PISTA EXISTENTE	1085,62	1083,25	1081,07	1078,71	1075,05	1071,53	1068,57	1064,63	1060,14	1057,66	1057,17	1055,69	1062,13	1066,10	1066,63
ESTAQUEAMENTO	35480	35485	35490	35495	35500	35505	35510	35515	35520	35525	35530	35535	35540	35545	35550
QUILOMETRAGEM	709+600	709+700	709+800	709+900	710+000	710+100	710+200	710+300	710+400	710+500	710+600	710+700	710+800	710+900	711+000



CONCESSIONÁRIA  
BR040

**VIAPONTE**  
VIAPONTE - Engenharia, Ltda.

Projeto: **BR-040 DF / GO / MG**  
TRECHO BRASÍLIA / DF - JUÍZ DE FORA / MG

Projeto: Paulo Gomes/João Campos  
 Colaborou: Luis Lima/Carlos Martins  
 Desenhou: Natácha Rodrigues  
 Resp. Téc.: Luis Sirophim  
 CREA: SC-0601479273

Escala: V/H=1:200/2000 (A1)  
V/H=1:400/4000 (A3)

Designação: PROJETO - CONTRATO CLÁUSULA 6.10  
**TRAÇADO**  
PROJETO GEOMÉTRICO  
km 709+600 ao km 711+000

Número: **L9BR040MG-PB-PP-408**

Rev. **0** N.ºm. Folha: **07** Data: **2014**