


Em cópias deste desenho com formato diferente do A1 atender a escala gráfica

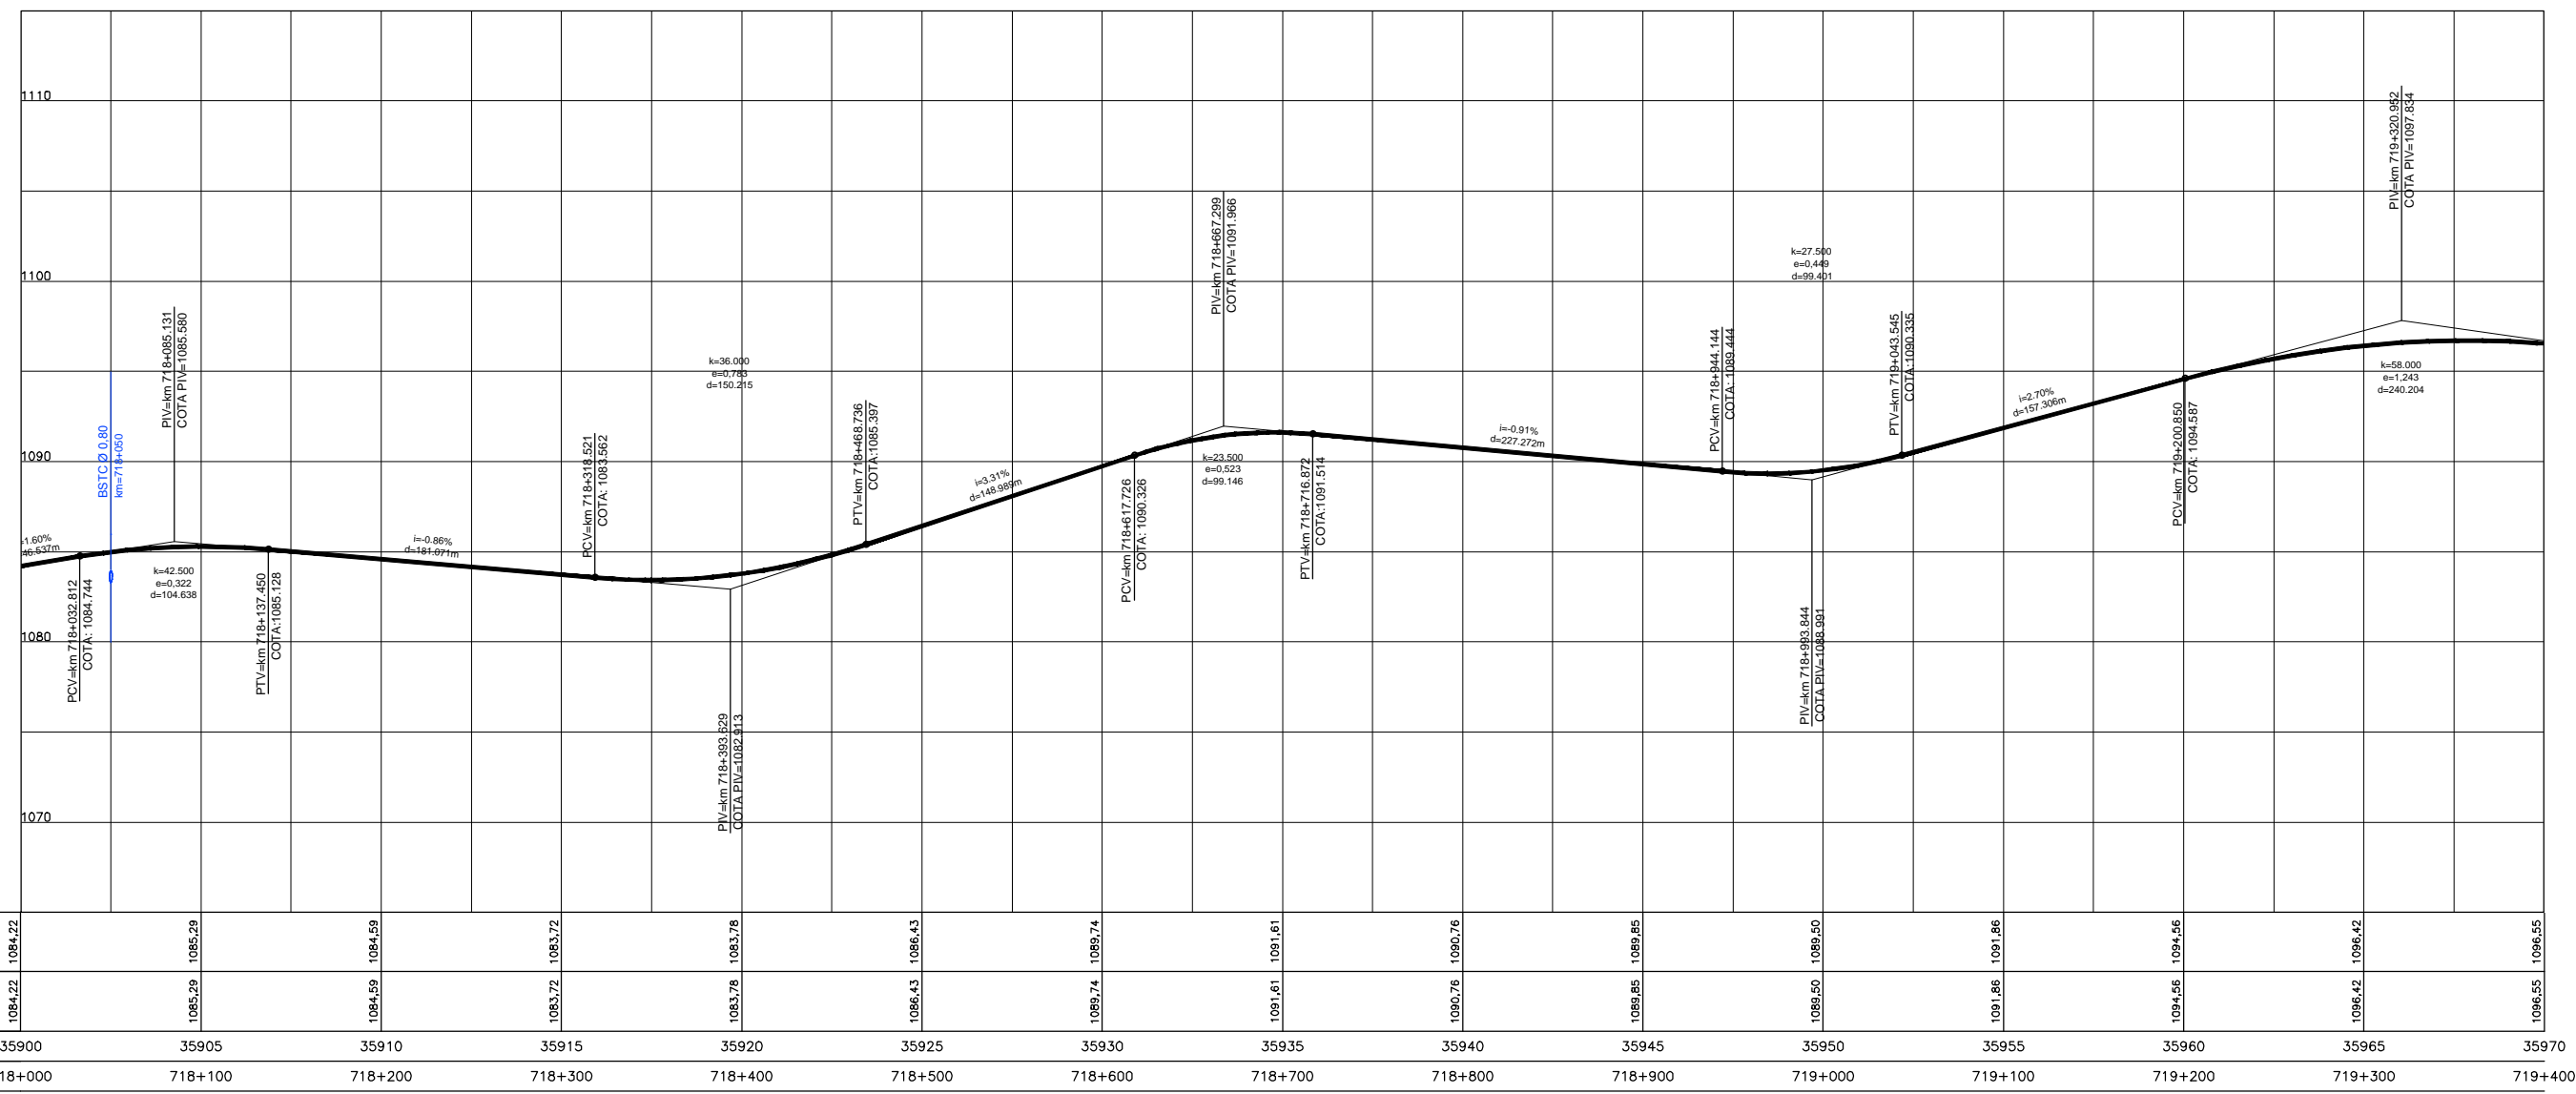

COTAS PROJETO PISTA NOVA	1084,22	1085,29	1084,59	1085,72	1085,78	1086,43	1089,74	1091,61	1090,76	1089,85	1089,50	1091,86	1094,56	1096,42	1096,55
COTAS TERRENO PISTA EXISTENTE	1084,22	1085,29	1084,59	1085,72	1085,78	1086,43	1089,74	1091,61	1090,76	1089,85	1089,50	1091,86	1094,56	1096,42	1096,55
ESTAQUEAMENTO	35900	35905	35910	35915	35920	35925	35930	35935	35940	35945	35950	35955	35960	35965	35970
QUILOMETRAGEM	718+000	718+100	718+200	718+300	718+400	718+500	718+600	718+700	718+800	718+900	719+000	719+100	719+200	719+300	719+400



**CONCESSIONÁRIA BR040**  
**VIAPONTE - Engenharia, Ltda.**

Projeto: **BR-040 DF / GO / MG**  
**TRECHO BRASÍLIA / DF - JUÍZ DE FORA / MG**

Projeto: Paulo Gomes/João Campos  
 Colaborou: Luis Lima/Carlos Martins  
 Desenhou: Natácha Rodrigues  
 Resp. Téc.: Luis Seraphim  
 CREA: SC-0601479273

Elaborou	Data

Escala:  
 V/H=1:200/2000 (A1)  
 V/H=1:400/4000 (A3)

Designação: PROJETO - CONTRATO CLÁUSULA 6.10  
**TRAÇADO**  
 PROJETO GEOMÉTRICO  
 km 718+000 ao km 719+400

Número: **L9BR040MG-PB-PP-414**  
 Rev. **0** N.ºm. Folha: **07** Data: **2014**