


Em cópia deste desenho com formato diferente do A1 atender a escala gráfica

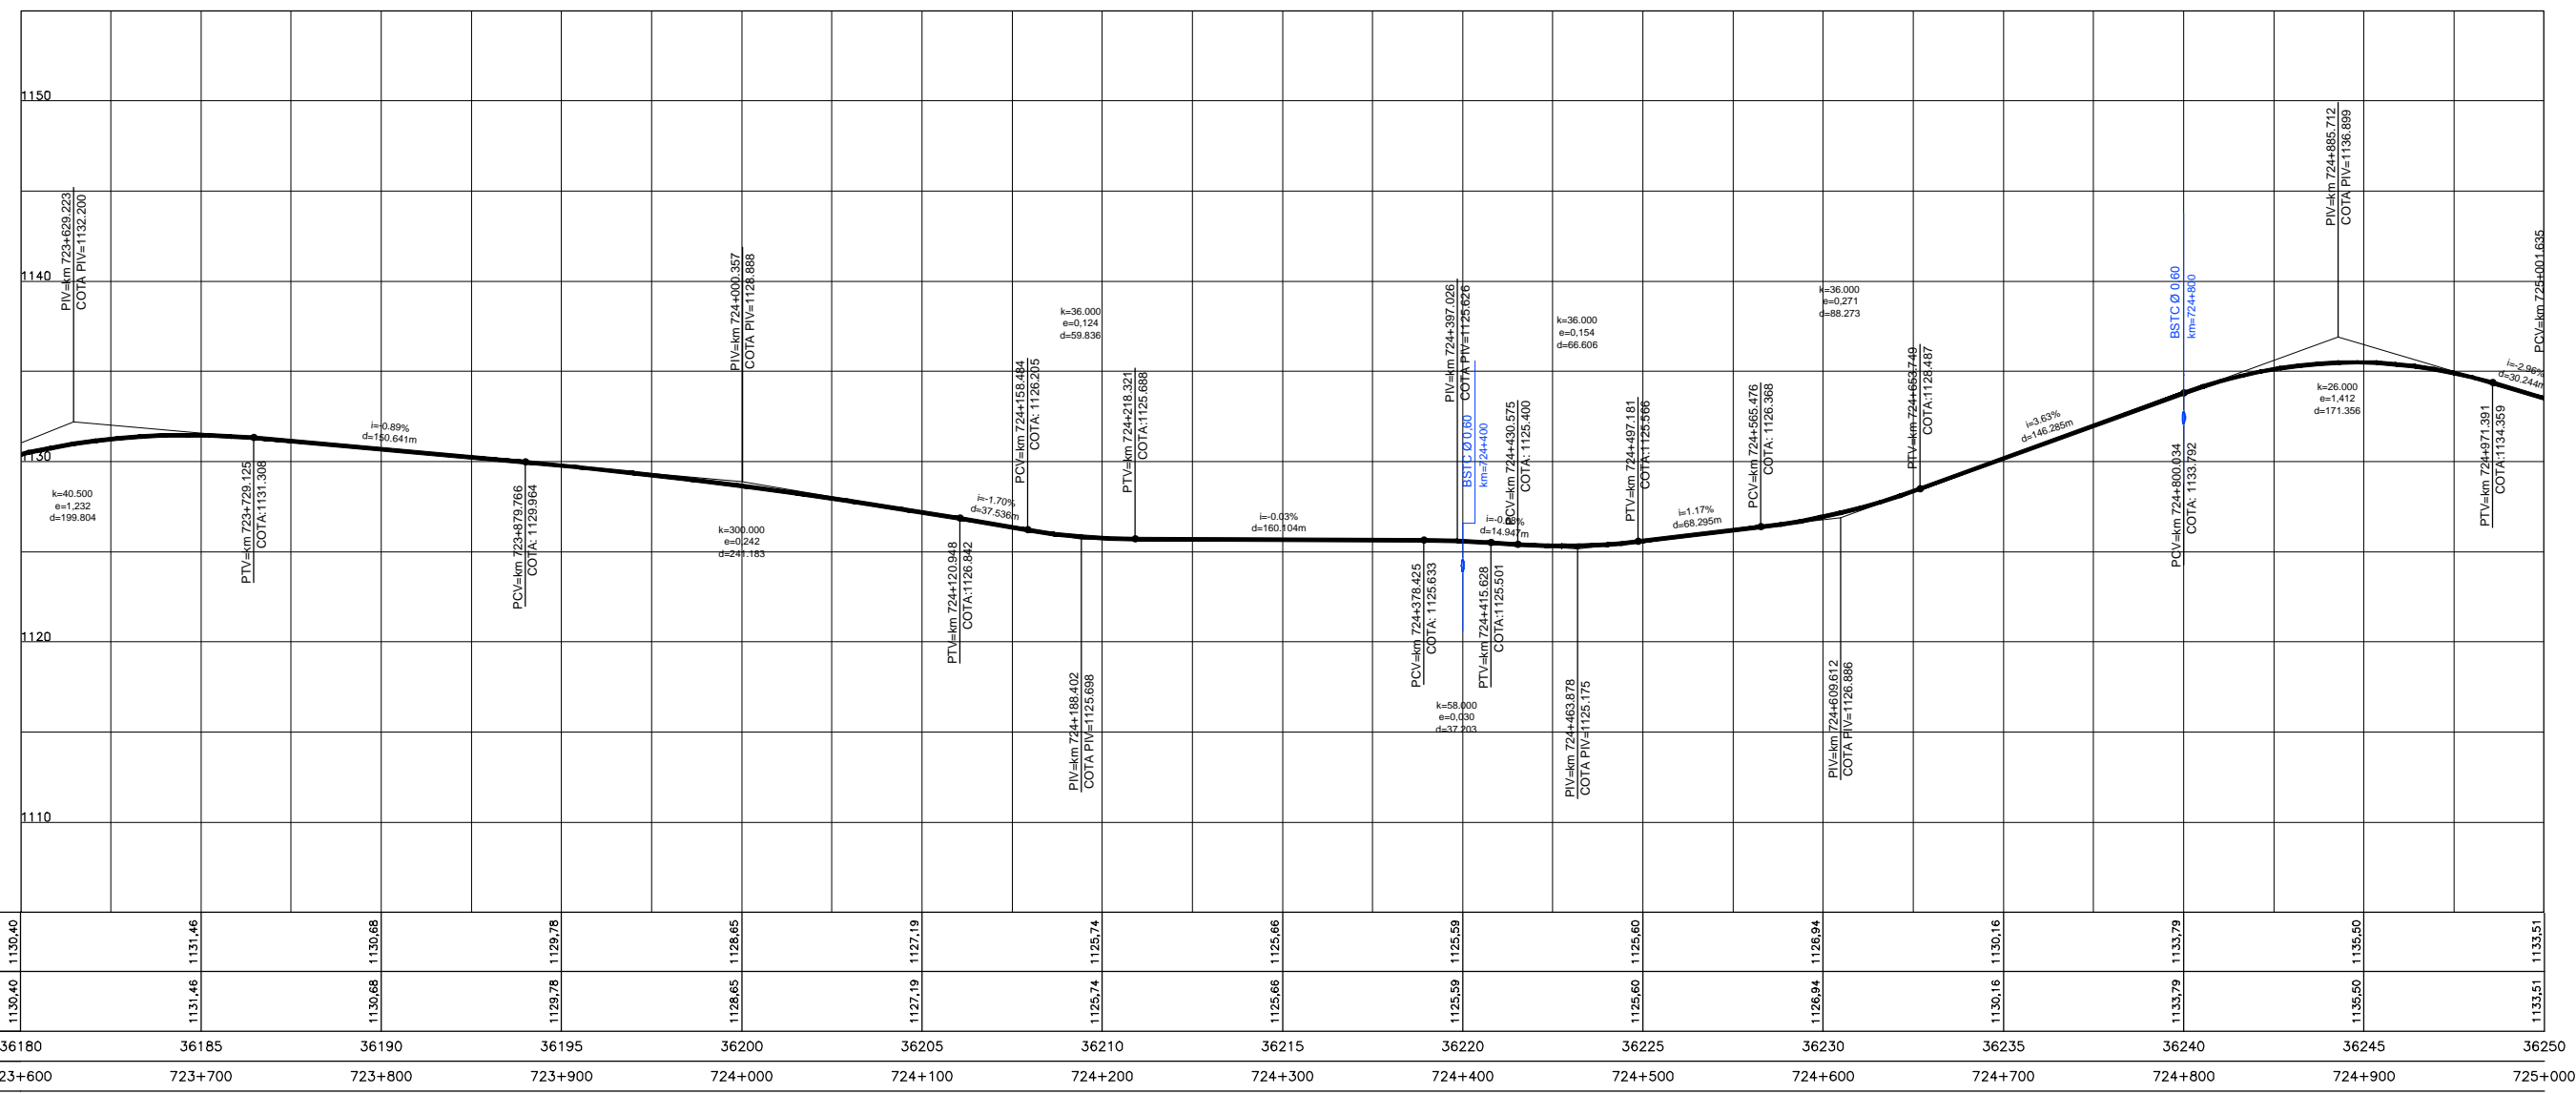

COTAS PROJETO PISTA NOVA	1130,40	1131,46	1130,68	1129,78	1128,65	1127,19	1125,74	1125,66	1125,59	1125,60	1126,94	1130,16	1133,79	1135,50	1133,51
COTAS TERRENO PISTA EXISTENTE	1130,40	1131,46	1130,68	1129,78	1128,65	1127,19	1125,74	1125,66	1125,59	1125,60	1126,94	1130,16	1133,79	1135,50	1133,51
ESTAQUEAMENTO	36180	36185	36190	36195	36200	36205	36210	36215	36220	36225	36230	36235	36240	36245	36250
QUILOMETRAGEM	723+600	723+700	723+800	723+900	724+000	724+100	724+200	724+300	724+400	724+500	724+600	724+700	724+800	724+900	725+000



CONCESSIONÁRIA BR040
VIAPONTE
 Engenharia, Ltda.

Projeto: **BR-040 DF / GO / MG**
TRECHO BRASÍLIA / DF - JUÍZ DE FORA / MG

Projeto: Paulo Gomes/João Campos
 Colaborou: Luis Lima/Carlos Martins
 Desenhou: Natácha Rodrigues
 Resp. Téc.: Luis Seraphim
 CREA: SC-0601479273

Descrição	Elaborou	Data

Escala:
 V/H=1:200/2000 (A1)
 V/H=1:400/4000 (A3)

Designação: PROJETO - CONTRATO CLÁUSULA 6.10
TRAÇADO
 PROJETO GEOMÉTRICO
 km 723+600 ao km 725+000

Número: **L9BR040MG-PB-PP-418**
 Rev. **0** N.º Folha: **07** Data: **2014**