Em cópias deste desenho com formato diferente do A1 atender à escala gráfica

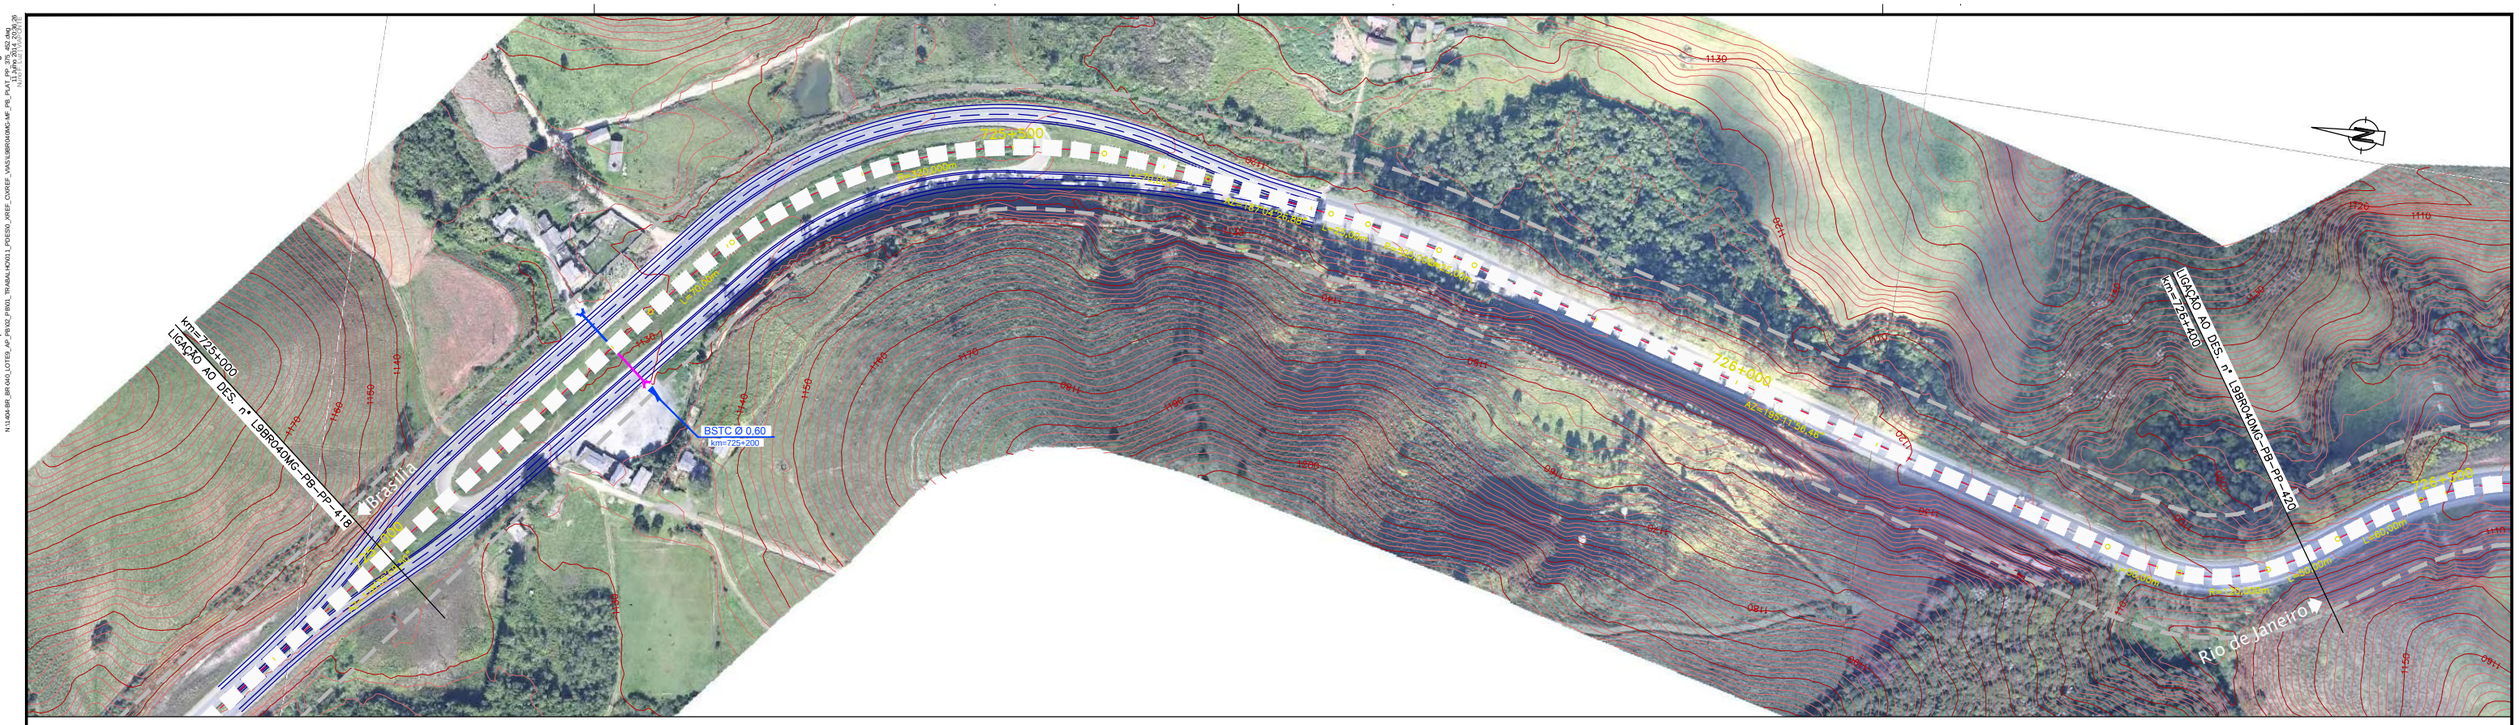

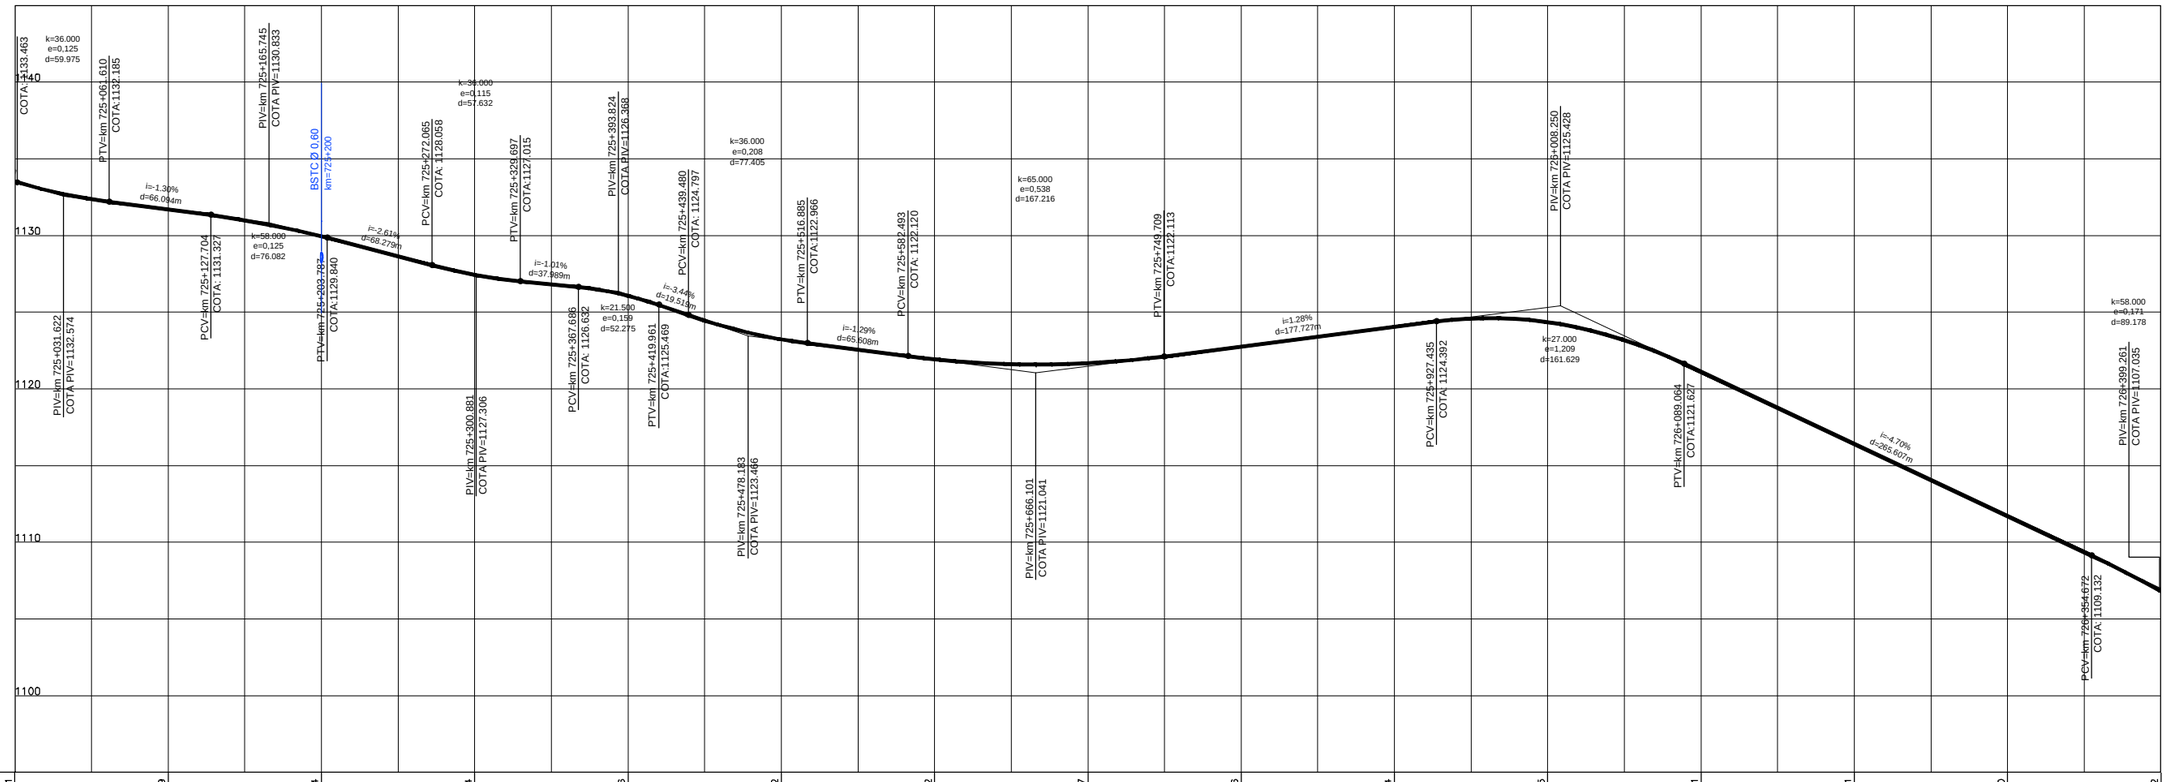

COTAS PROJETO PISTA NOVA	1133,51	1131,69	1129,94	1127,44	1126,06	1123,22	1121,92	1121,67	1122,76	1124,04	1124,35	1121,11	1116,41	1111,70	1106,82
COTAS TERRENO PISTA EXISTENTE	1133,51	1131,69	1129,94	1127,44	1126,06	1123,22	1121,92	1121,67	1122,76	1124,04	1124,35	1121,11	1116,41	1111,70	1106,82
ESTAQUEAMENTO	36250	36255	36260	36265	36270	36275	36280	36285	36290	36295	36300	36305	36310	36315	36320
QUILOMETRAGEM	725+000	725+100	725+200	725+300	725+400	725+500	725+600	725+700	725+800	725+900	726+000	726+100	726+200	726+300	726+400

| | | | | | | | | | | | | | | |