Em cópias deste desenho com formato diferente do A1 atender à escala gráfica
N:\1404-BR_BR-040_LOTE9_AP_PB\02_PB\01_TRABALHO\011_PDES\0_XREF_C\XREF_VIAS\L9BR040MG-MF_PB_PLAT_PP_375_452.dwg
11_Julho 2014, 20:37:01
Nuno F. Luz | VIAPONTE

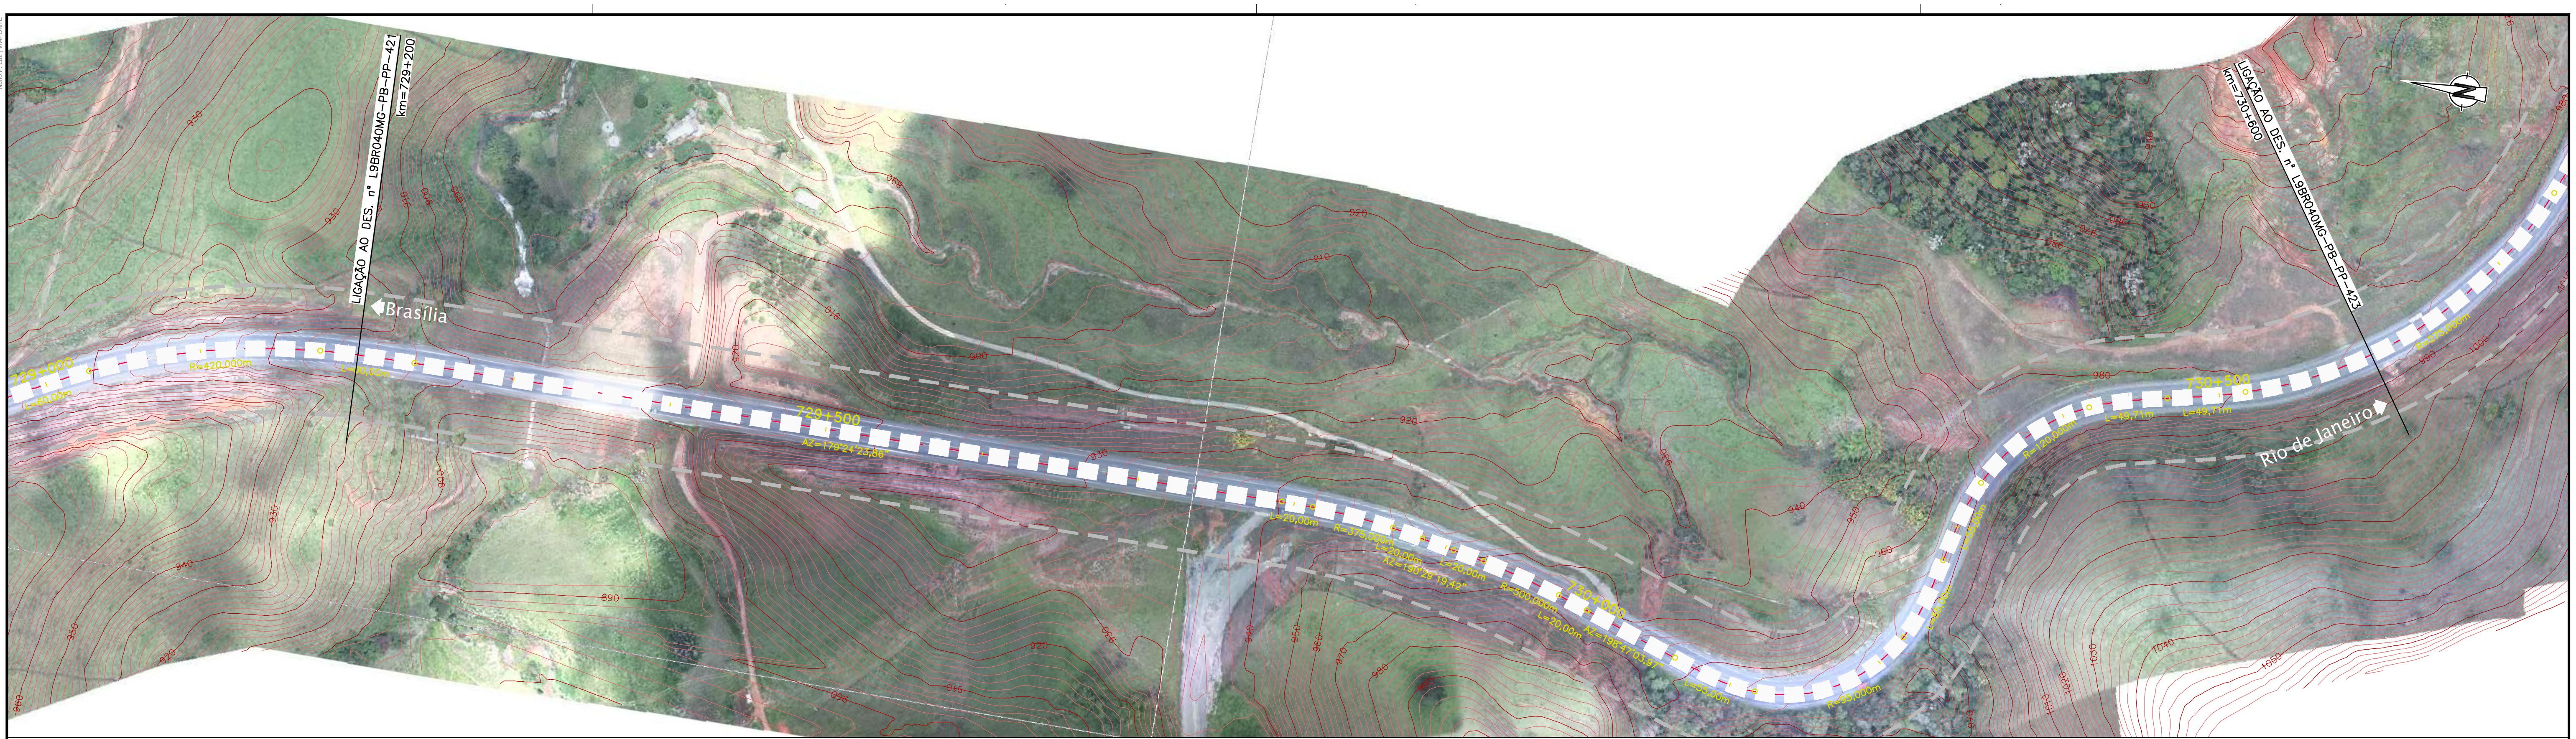

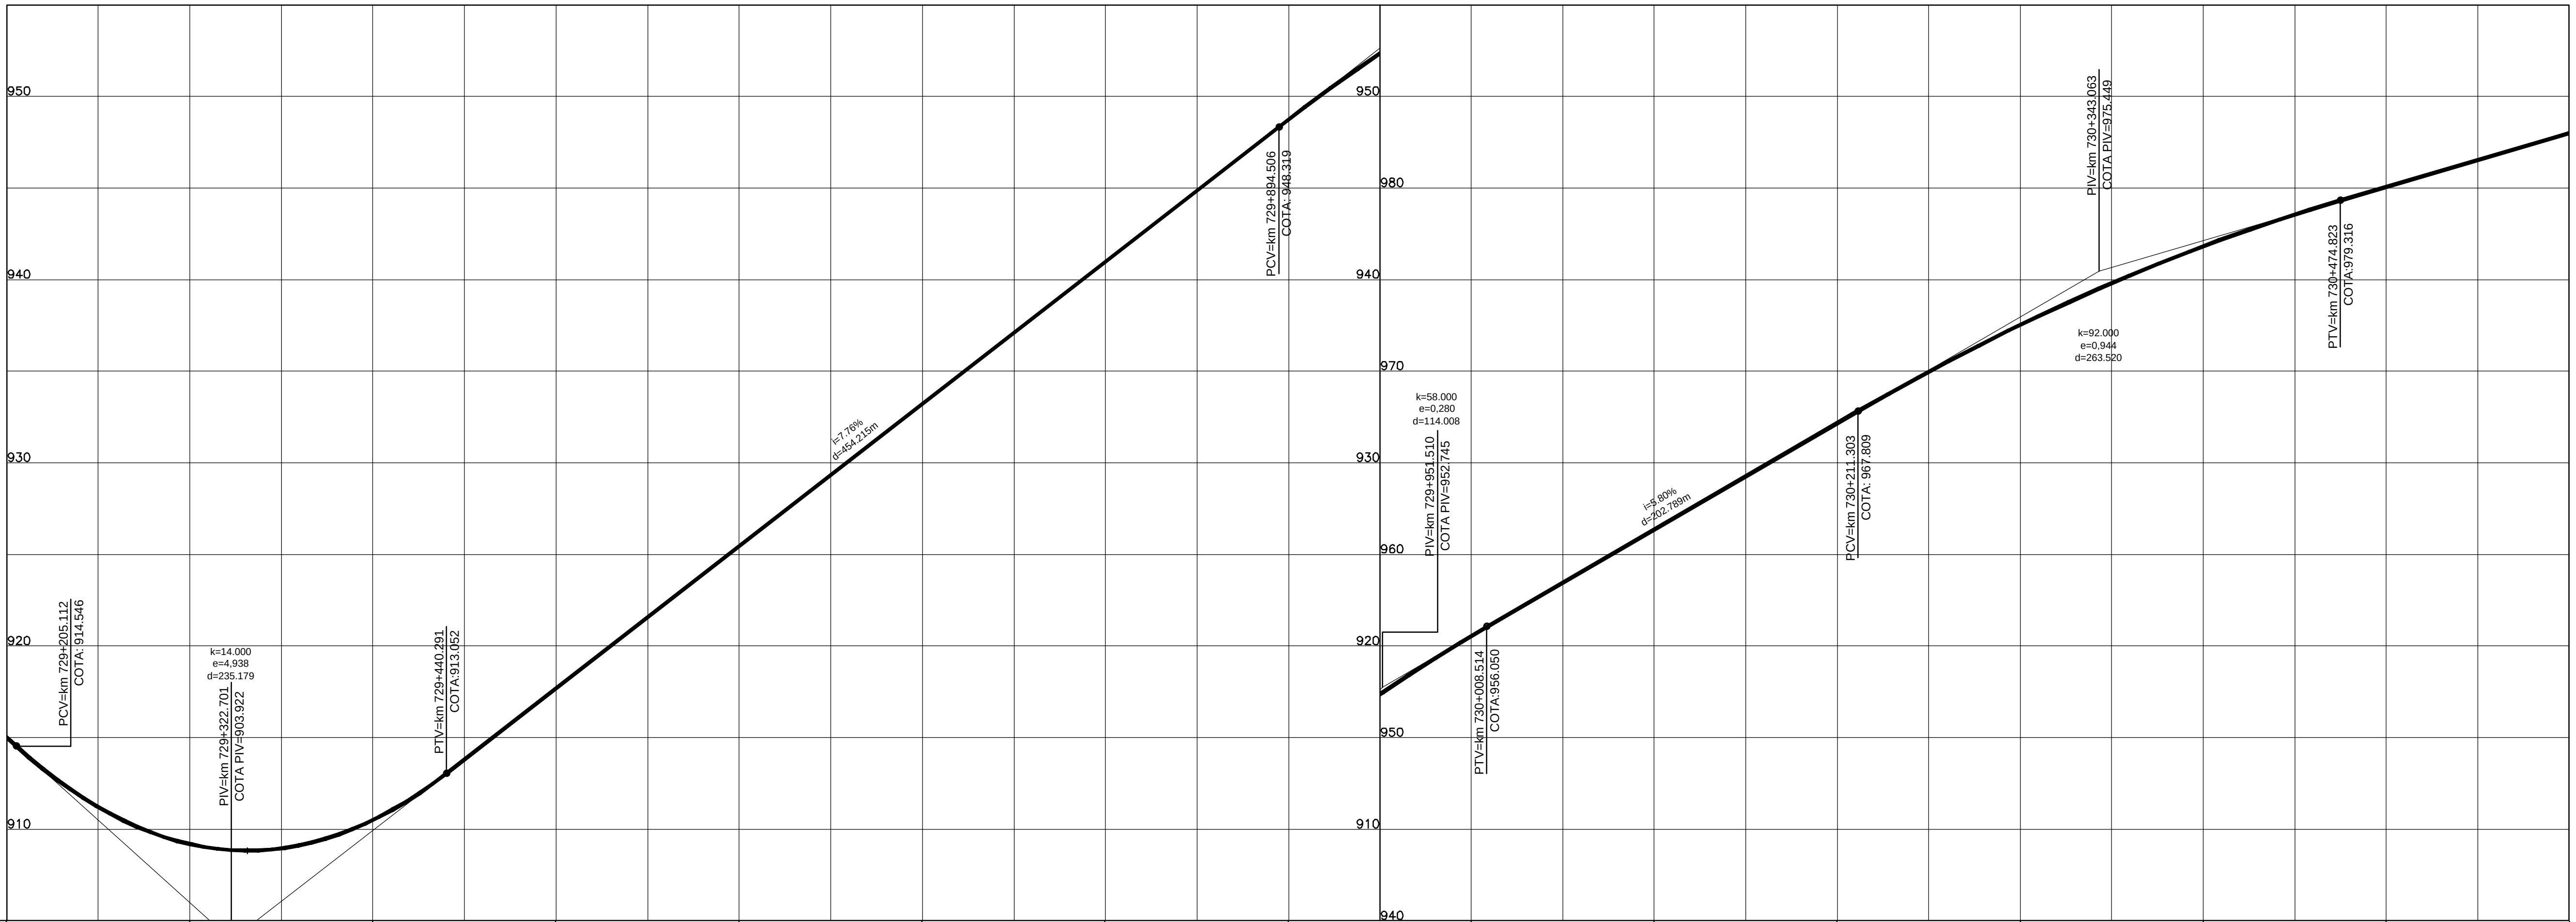

COTAS PROJETO PISTA NOVA	915,01	909,19	910,50	917,69	925,45	933,22	940,98	948,74	955,55	961,36	967,15	972,52	976,82	980,05	982,99
COTAS TERRENO PISTA EXISTENTE	915,01	909,19	910,50	917,69	925,45	933,22	940,98	948,74	955,55	961,36	967,15	972,52	976,82	980,05	982,99
ESTAQUEAMENTO	36460	36465	36470	36475	36480	36485	36490	36495	36500	36505	36510	36515	36520	36525	36530
QUILOMETRAGEM	729+200	729+300	729+400	729+500	729+600	729+700	729+800	729+900	730+000	730+100	730+200	730+300	730+400	730+500	730+600

ANTT

CONCESSIONÁRIA BR040

VIAPONTE – Engenharia, Ltda.

Projecto:

BR-040 DF / GO / MG

TRECHO BRASÍLIA / DF - JUÍZ DE FORA / MG

Projetou: Paulo Gomes/João Campos
Colaborou: Luís Lima/Carlos Martins
Desenhou: Natacha Rodrigues
Resp. Téc: Luis Seraphim CREA-SO:0601479273

Alt.	Descrição	Elaborou	Data

Escalas: V/H=1:200/2000 (A1) V/H=1:400/4000 (A3)

Designação: PROJETO - CONTRATO CLÁUSULA 6.10
TRAÇADO
PROJETO GEOMÉTRICO
km 729+200 ao km 730+600

Número: L9BR040MG-PB-PP-422
Rev. 0 | Núm. Folha: | Data: 07 2014