

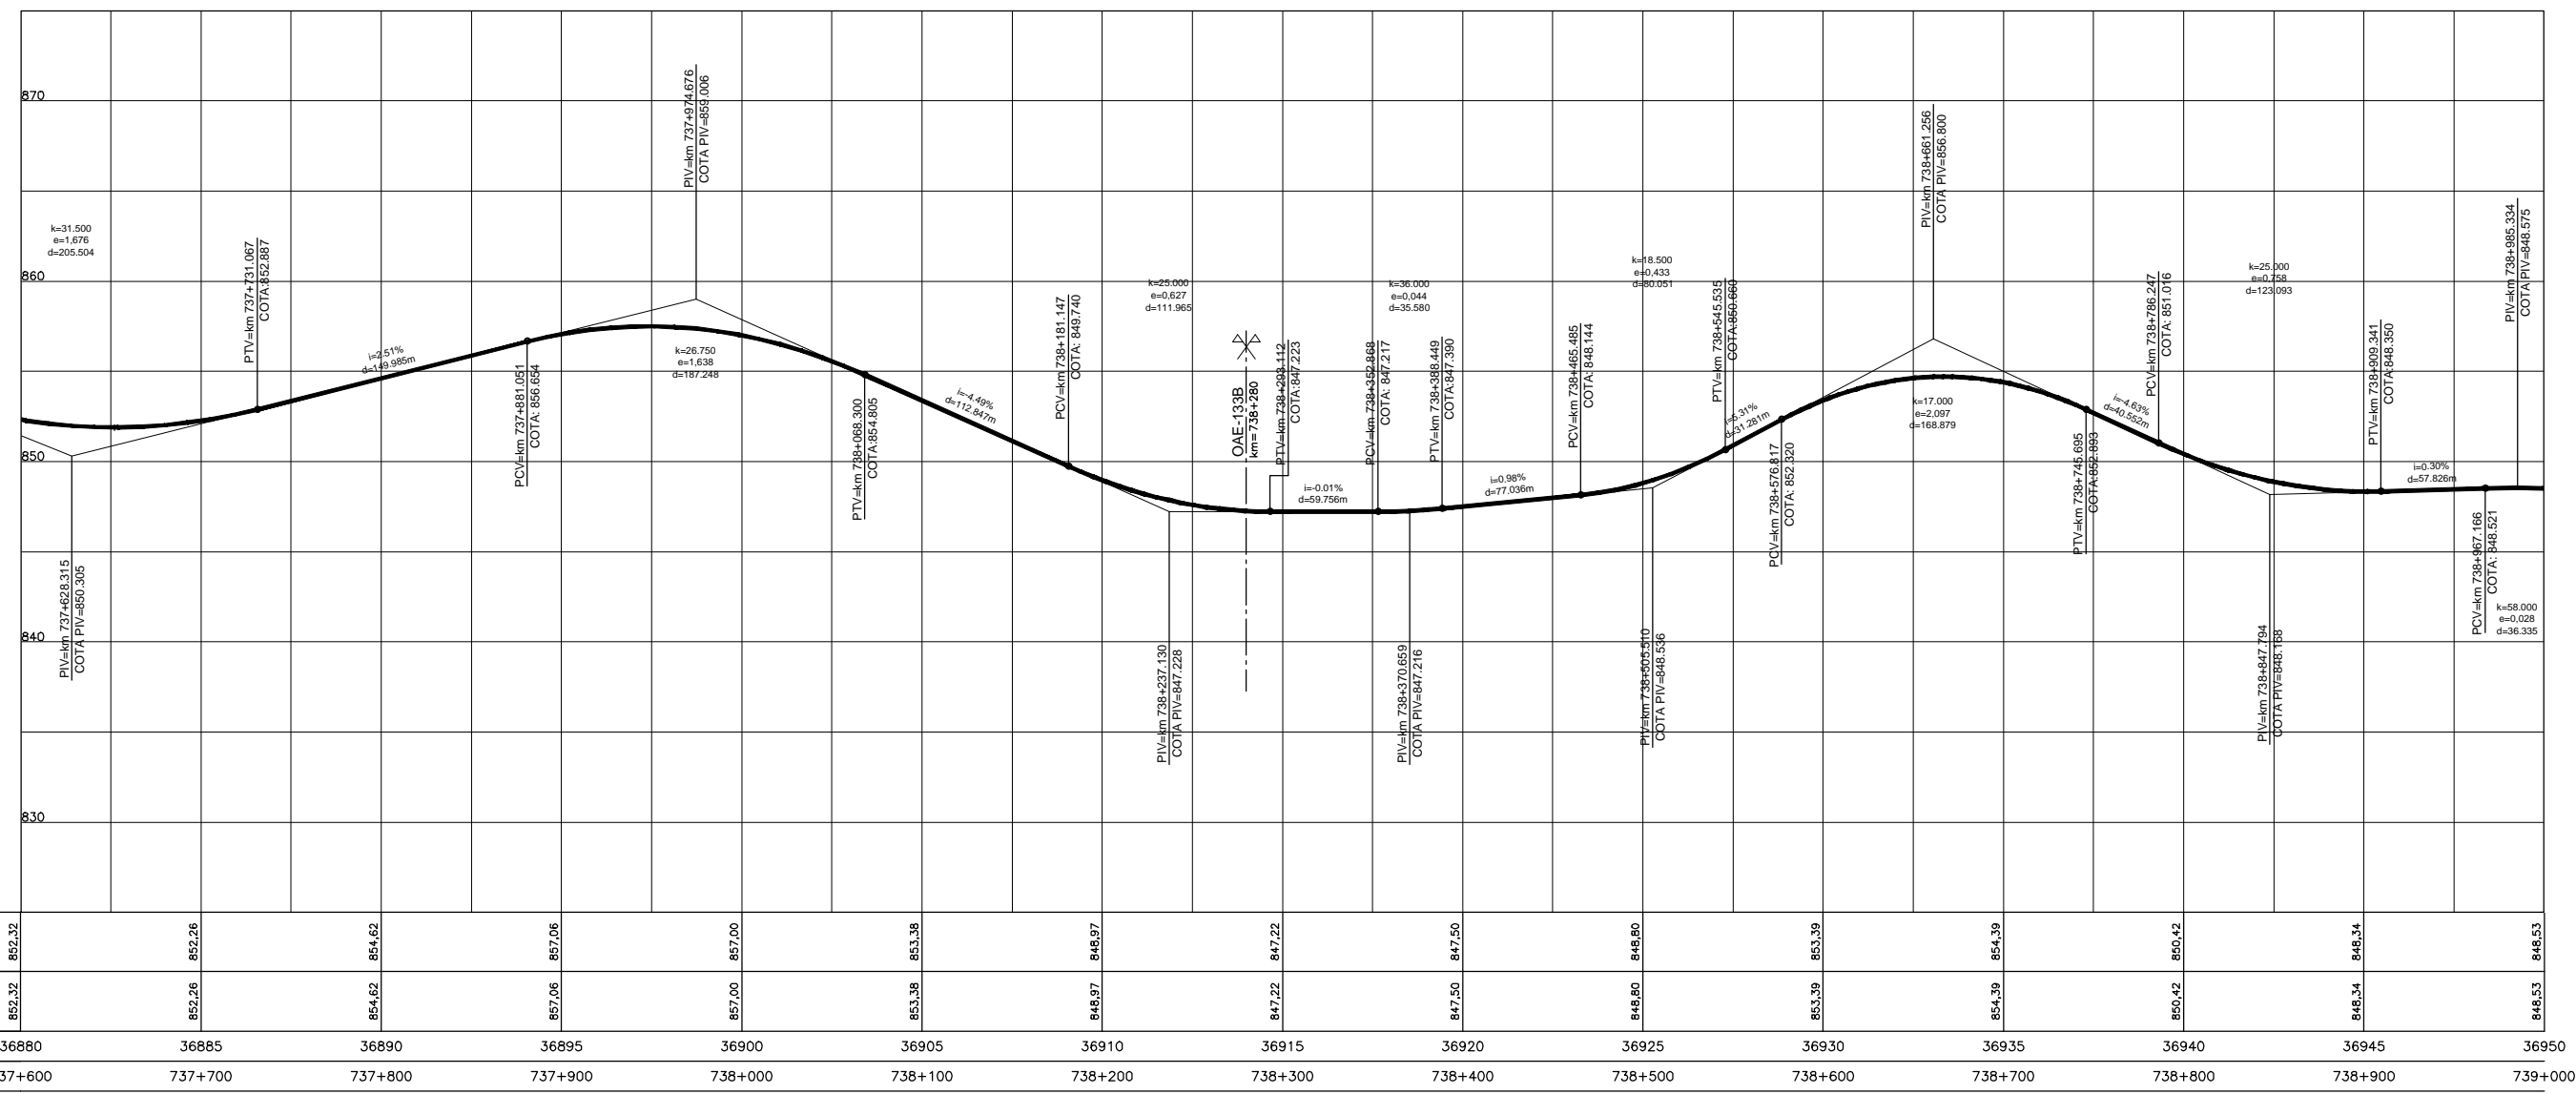


Em cópia deste desenho com formato diferente do A1 atender a escala gráfica

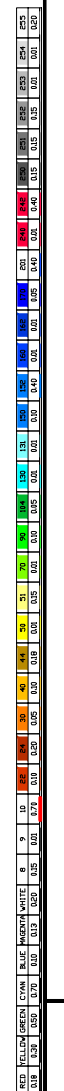

| | | | | | | | | | | | | | | | |
|----------------------------------|---------|---------|---------|---------|---------|---------|---------|---------|---------|---------|---------|---------|---------|---------|---------|
| COTAS PROJETO PISTA NOVA | 852,32 | 852,28 | 854,62 | 857,06 | 857,00 | 853,38 | 848,97 | 847,22 | 847,50 | 848,80 | 853,39 | 854,39 | 850,42 | 848,34 | 848,53 |
| COTAS TERRENO PISTA EXISTENTE | 852,32 | 852,26 | 854,62 | 857,06 | 857,00 | 853,38 | 848,97 | 847,22 | 847,50 | 848,80 | 853,39 | 854,39 | 850,42 | 848,34 | 848,53 |
| ESTAQUEAMENTO | 36880 | 36885 | 36890 | 36895 | 36900 | 36905 | 36910 | 36915 | 36920 | 36925 | 36930 | 36935 | 36940 | 36945 | 36950 |
| QUILOMETRAGEM | 737+600 | 737+700 | 737+800 | 737+900 | 738+000 | 738+100 | 738+200 | 738+300 | 738+400 | 738+500 | 738+600 | 738+700 | 738+800 | 738+900 | 739+000 |

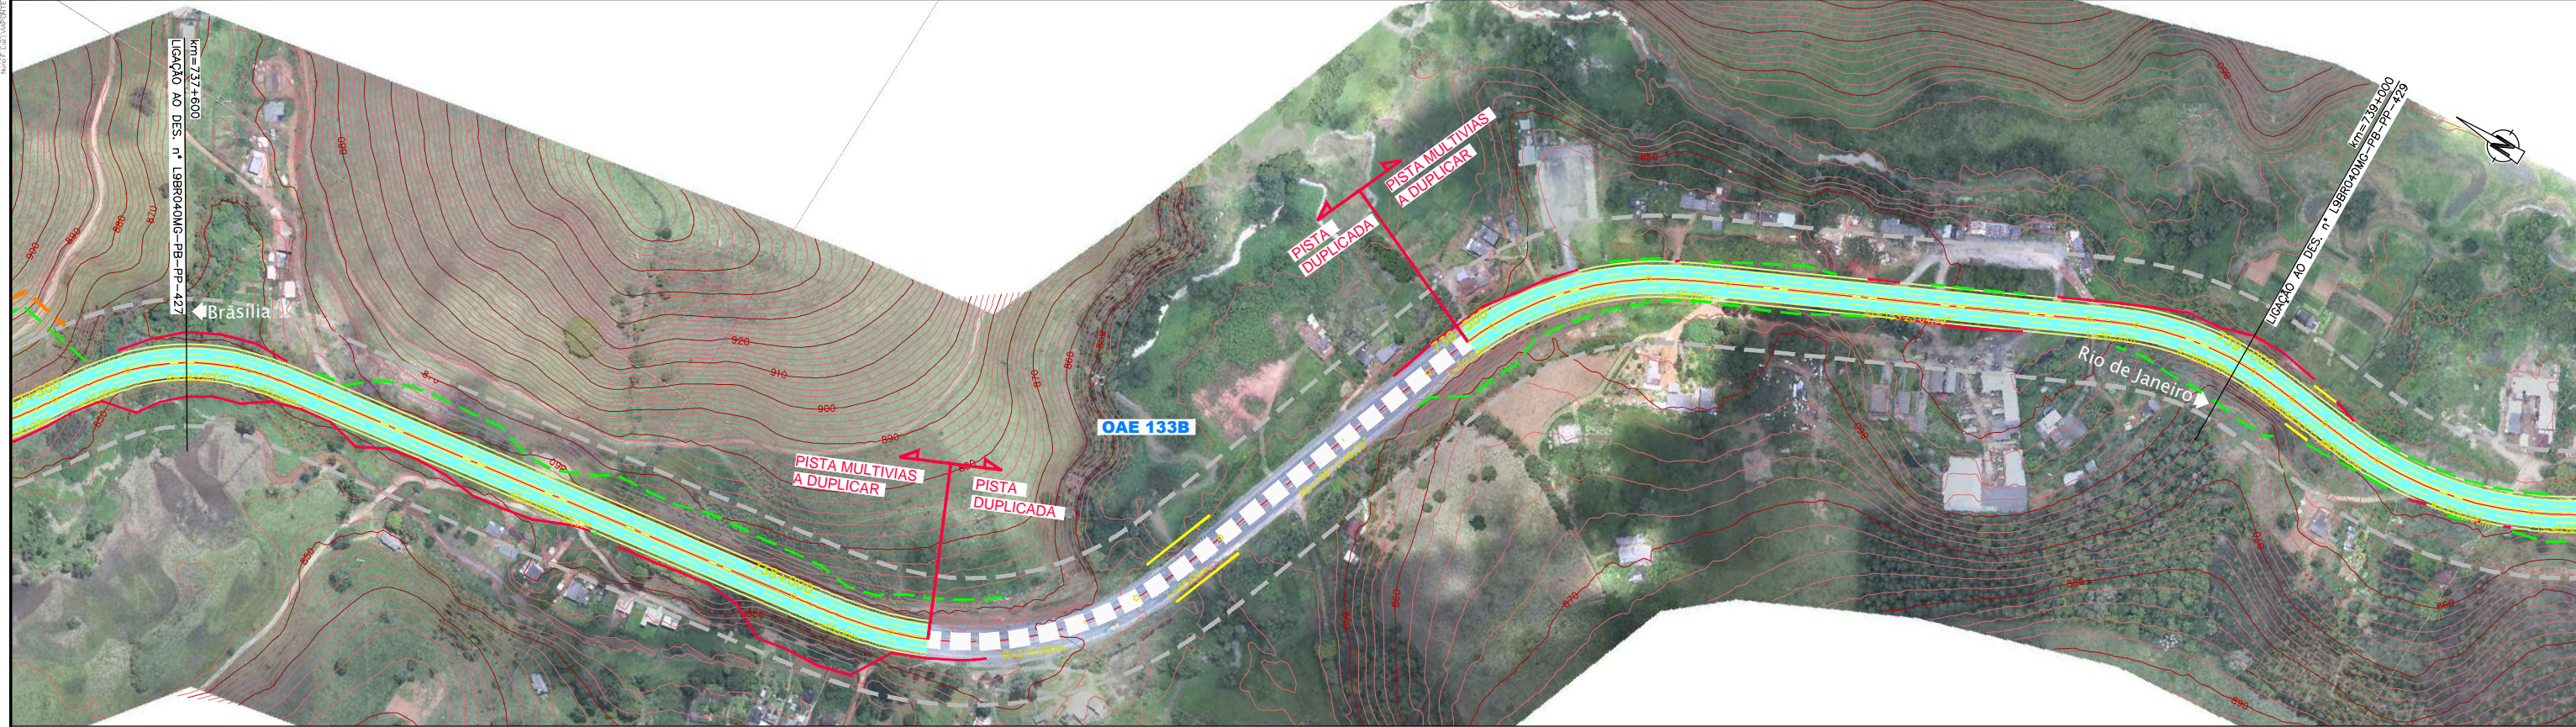

CONCESSIONÁRIA
BR040

VIAPONTE
VIAPONTE - Engenharia, Ltda.

Projeto: **BR-040 DF / GO / MG**
TRECHO BRASÍLIA / DF - JUÍZ DE FORA / MG

Projeto: Paulo Gomes/João Campos
Colaborou: Luis Lima/Carlos Martins
Desenho: Natácha Rodrigues
Resp. Téc.: Luis Sirogghin
CREA: SC-0601479273

| Descrição | Elaborou | Data |
|-----------|----------|------|
| | | |

Escala:
V/H=1:200/2000 (A1)
V/H=1:400/4000 (A3)

Designação: PROJETO - CONTRATO CLÁUSULA 6.10
TRAÇADO
PROJETO GEOMÉTRICO
km 737+600 ao km 739+000

Número: **L9BR040MG-PB-PP-428**

Rev. **0** N.ºm. Folha: **07** Data: **2014**