



Em cópias deste desenho com formato diferente do A1 atender a escala gráfica

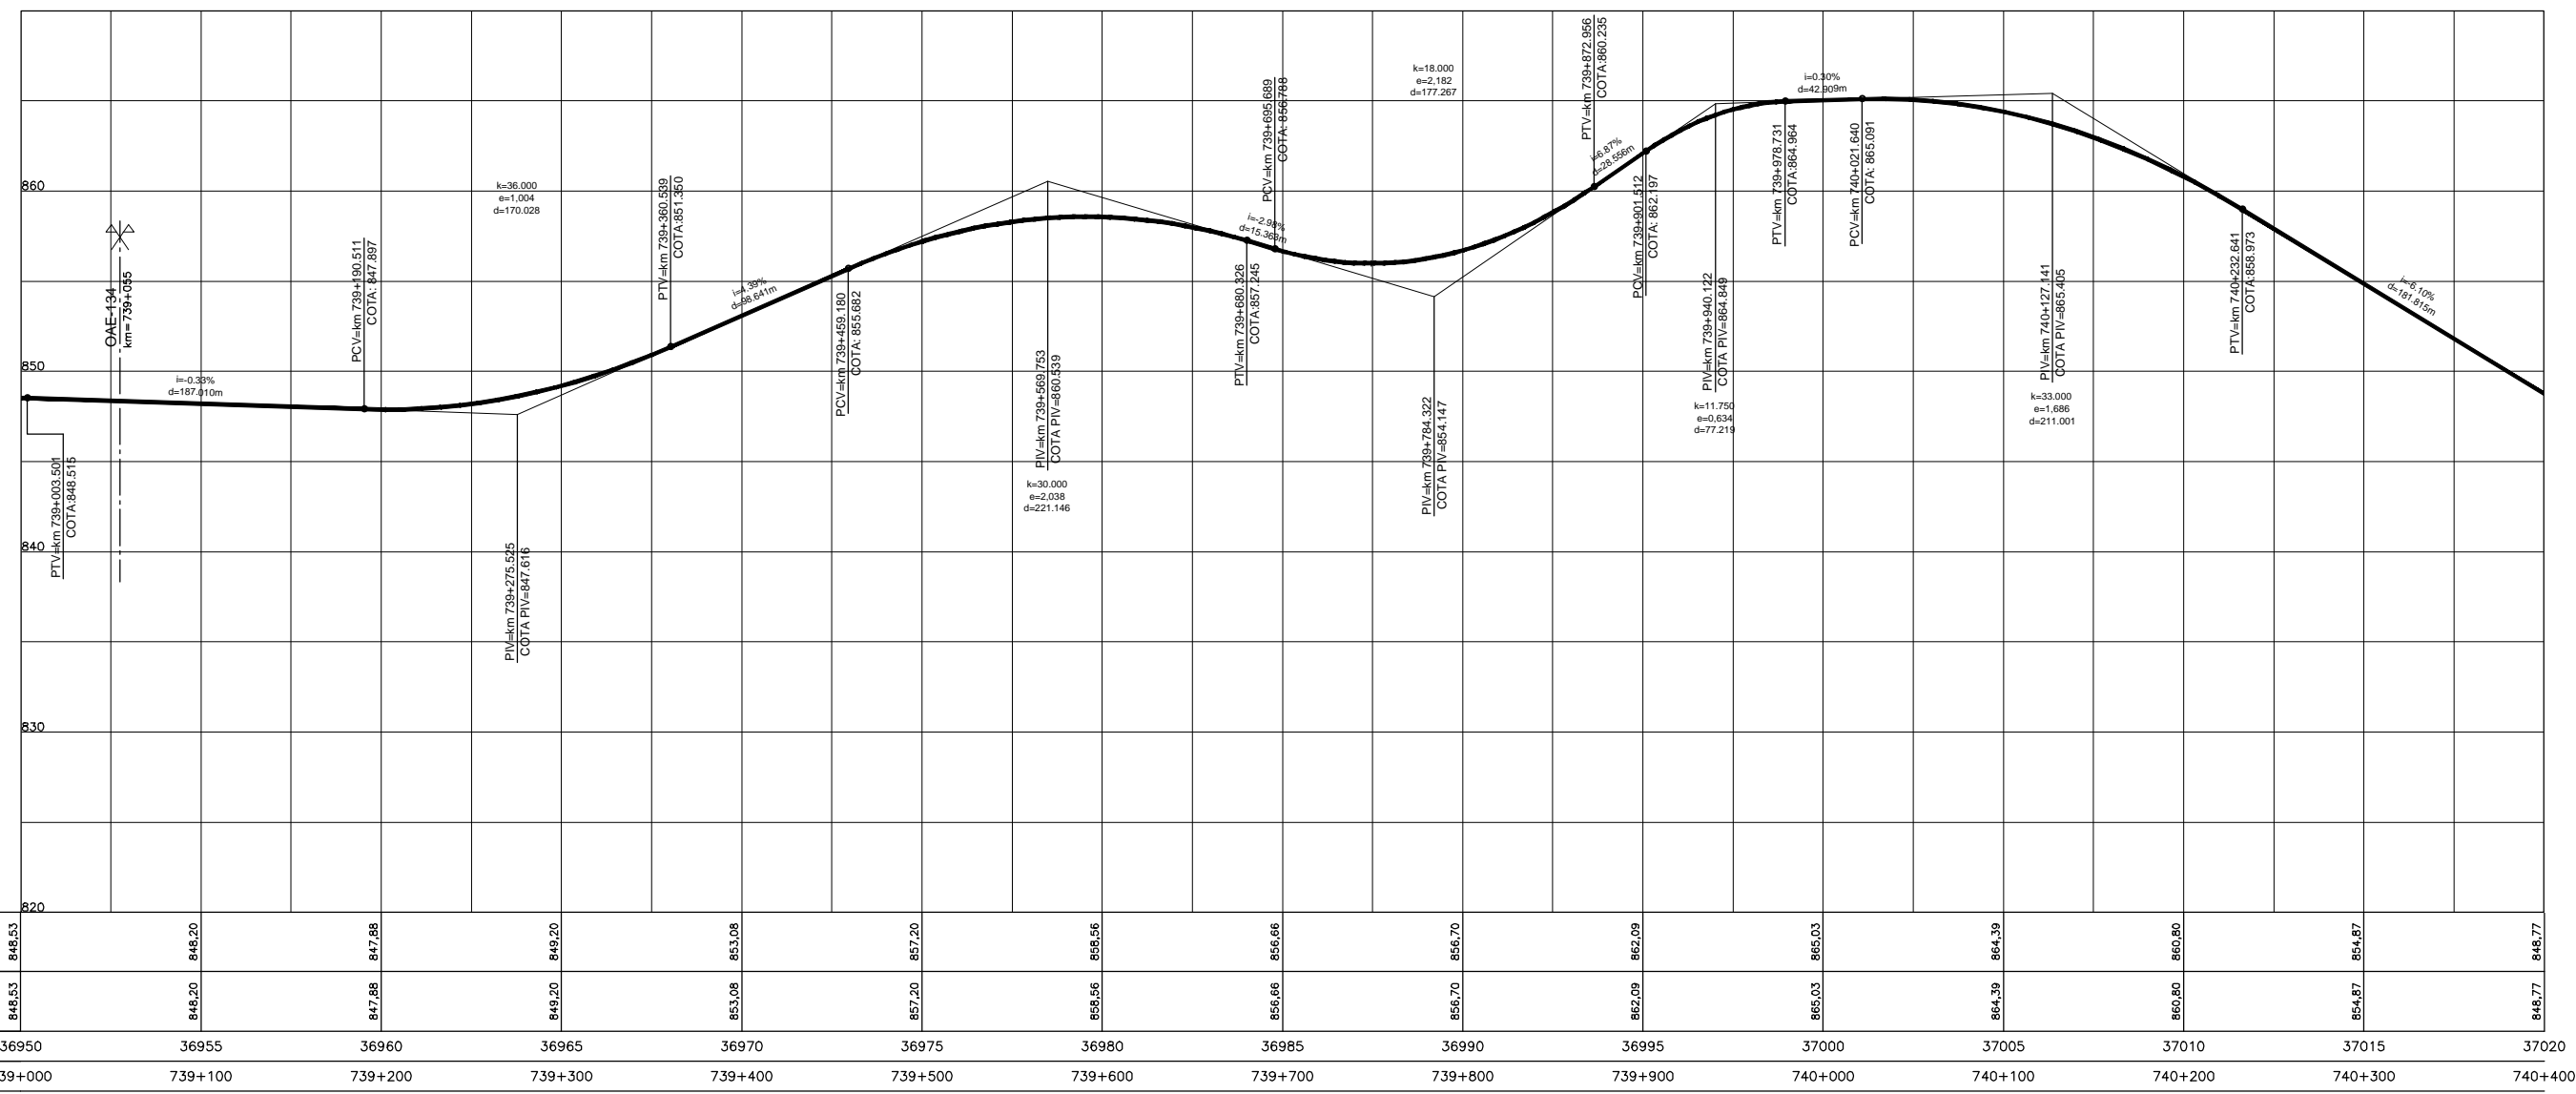

|                                  |         |         |         |         |         |         |         |         |         |         |         |         |         |         |         |
|----------------------------------|---------|---------|---------|---------|---------|---------|---------|---------|---------|---------|---------|---------|---------|---------|---------|
| COTAS PROJETO<br>PISTA NOVA      | 848,53  | 848,20  | 847,88  | 849,20  | 853,08  | 857,20  | 858,56  | 856,66  | 856,70  | 862,09  | 865,03  | 864,39  | 860,80  | 854,87  | 848,77  |
| COTAS TERRENO<br>PISTA EXISTENTE | 848,53  | 848,20  | 847,88  | 849,20  | 853,08  | 857,20  | 858,56  | 856,66  | 856,70  | 862,09  | 865,03  | 864,39  | 860,80  | 854,87  | 848,77  |
| ESTAQUEAMENTO                    | 36950   | 36955   | 36960   | 36965   | 36970   | 36975   | 36980   | 36985   | 36990   | 36995   | 37000   | 37005   | 37010   | 37015   | 37020   |
| QUILOMETRAGEM                    | 739+000 | 739+100 | 739+200 | 739+300 | 739+400 | 739+500 | 739+600 | 739+700 | 739+800 | 739+900 | 740+000 | 740+100 | 740+200 | 740+300 | 740+400 |

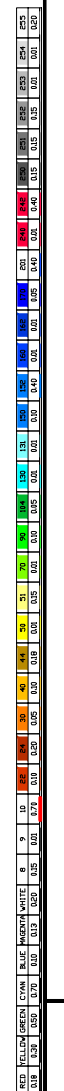

**CONCESSIONÁRIA**  
BR040

**VIAPONTE**  
VIAPONTE - Engenharia, Ltda.

Projeto: **BR-040 DF / GO / MG**  
**TRECHO BRASÍLIA / DF - JUÍZ DE FORA / MG**

Projeto: Paulo Gomes/João Campos  
Colaborou: Luis Lima/Carlos Martins  
Desenhou: Natácha Rodrigues  
Resp. Téc.: Luis Siroghin  
CREA: SC-0601479273

|           |          |      |
|-----------|----------|------|
| Descrição | Elaborou | Data |
|           |          |      |

Escala:  
V/H=1:200/2000 (A1)  
V/H=1:400/4000 (A3)

Designação: PROJETO - CONTRATO CLÁUSULA 6.10  
**TRAÇADO**  
PROJETO GEOMÉTRICO  
km 739+000 ao km 740+400

Número: **L9BR040MG-PB-PP-429**  
Rev. **0** N.ºm. Folha: **07** Data: **2014**