



Em cópias deste desenho com formato diferente do A1 atender a escala gráfica

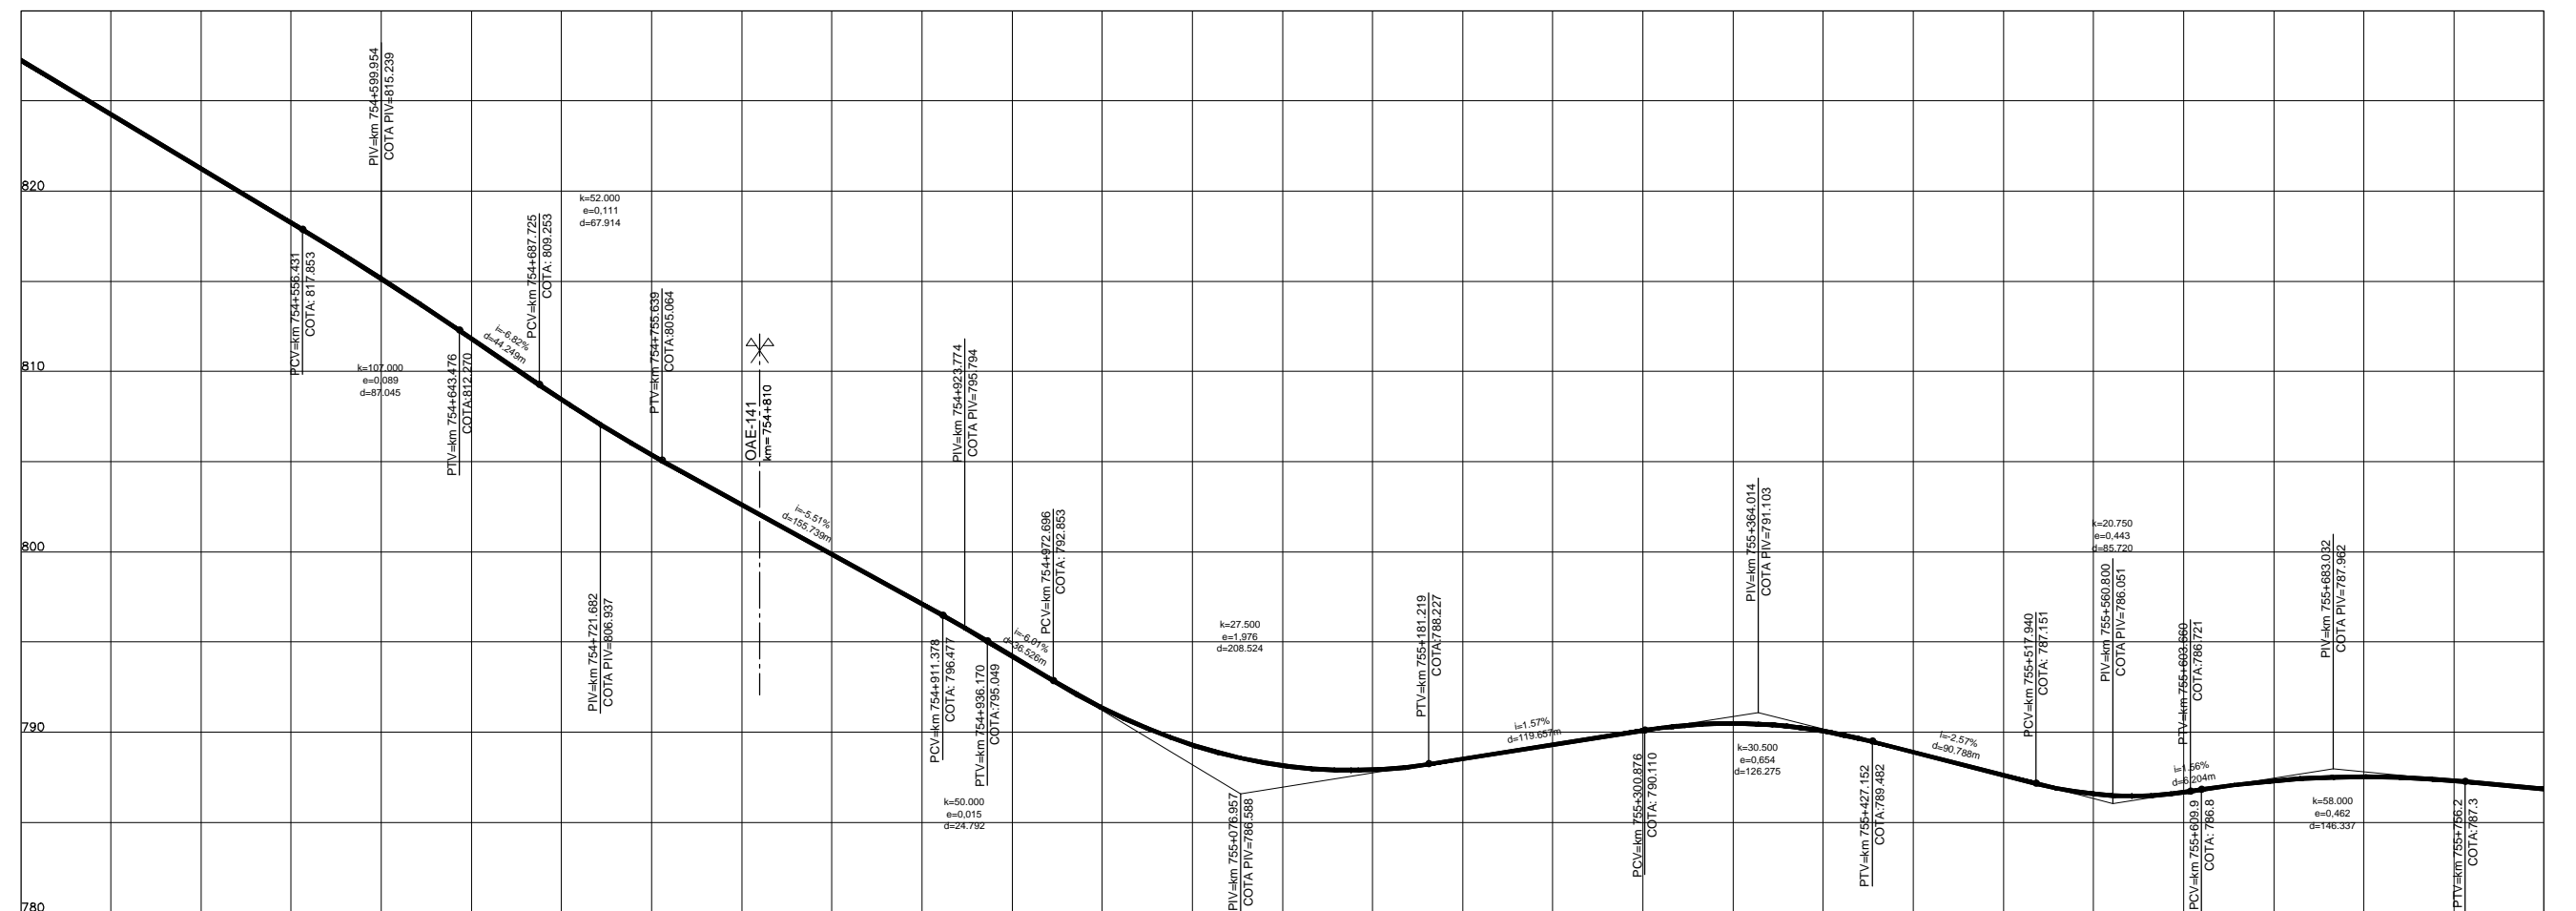

COTAS PROJETO PISTA NOVA	827,25	821,24	815,15	808,43	802,62	797,10	791,35	786,15	788,52	790,10	790,06	787,61	786,67	787,53	786,84
COTAS TERRENO PISTA EXISTENTE	827,25	821,24	815,15	808,43	802,62	797,10	791,35	786,15	788,52	790,10	790,06	787,61	786,67	787,53	786,84
ESTAQUEAMENTO	37720	37725	37730	37735	37740	37745	37750	37755	37760	37765	37770	37775	37780	37785	37790
QUILOMETRAGEM	754+00	754+50	754+60	754+70	754+80	754+90	755+00	755+10	755+20	755+30	755+40	755+50	755+60	755+70	755+80

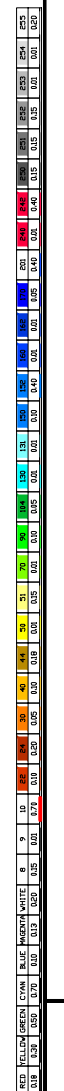

CONCESSIONÁRIA
BR040



Projeto: **BR-040 DF / GO / MG**
TRECHO BRASÍLIA / DF - JUÍZ DE FORA / MG

Projeto: Paulo Gomes/João Campos
Colaborou: Luis Lima/Carlos Martins
Desenhou: Natácha Rodrigues
Resp. Téc.: Luis Seraphim
CREA: SC-0601479273

Descrição	Elaborou	Data

Escala: V/H=1:200/2000 (A1)
V/H=1:400/4000 (A3)

Designação: PROJETO - CONTRATO CLÁUSULA 6.10
TRAÇADO
PROJETO GEOMÉTRICO
km 754+00 ao km 755+800

Número: **L9BR040MG-PB-PP-440**
Rev. **0** N.ºm. Folha: **07** Data: **2014**