
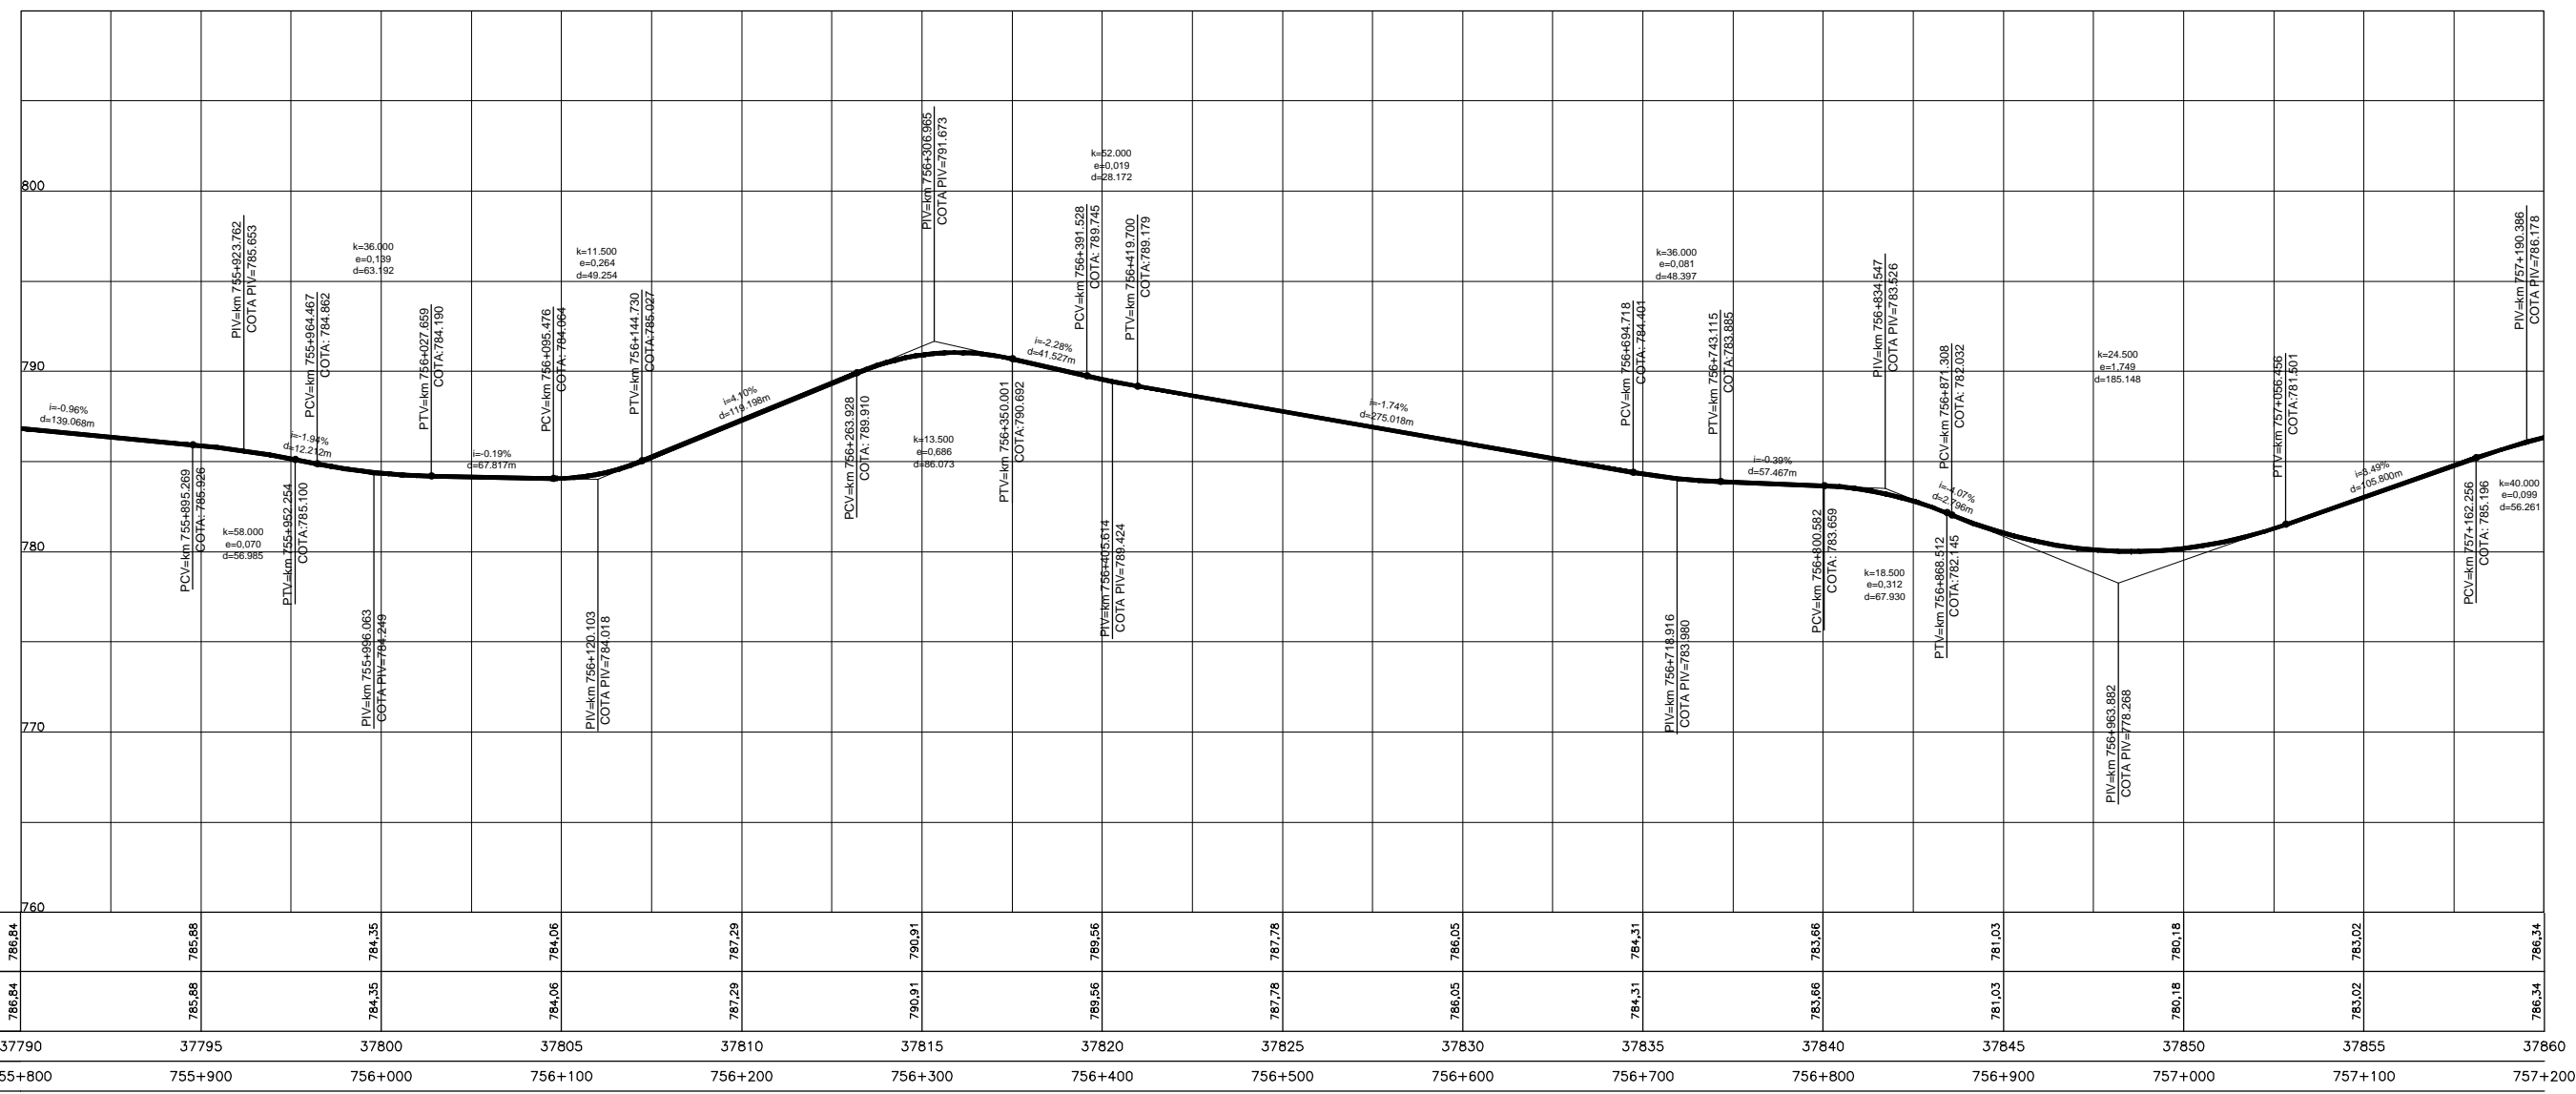


Em cópia deste desenho com formato diferente do A1 atender a escala gráfica
 Nível de precisão: 1:400 (A3) / 1:200 (A1) / 1:100 (A0)

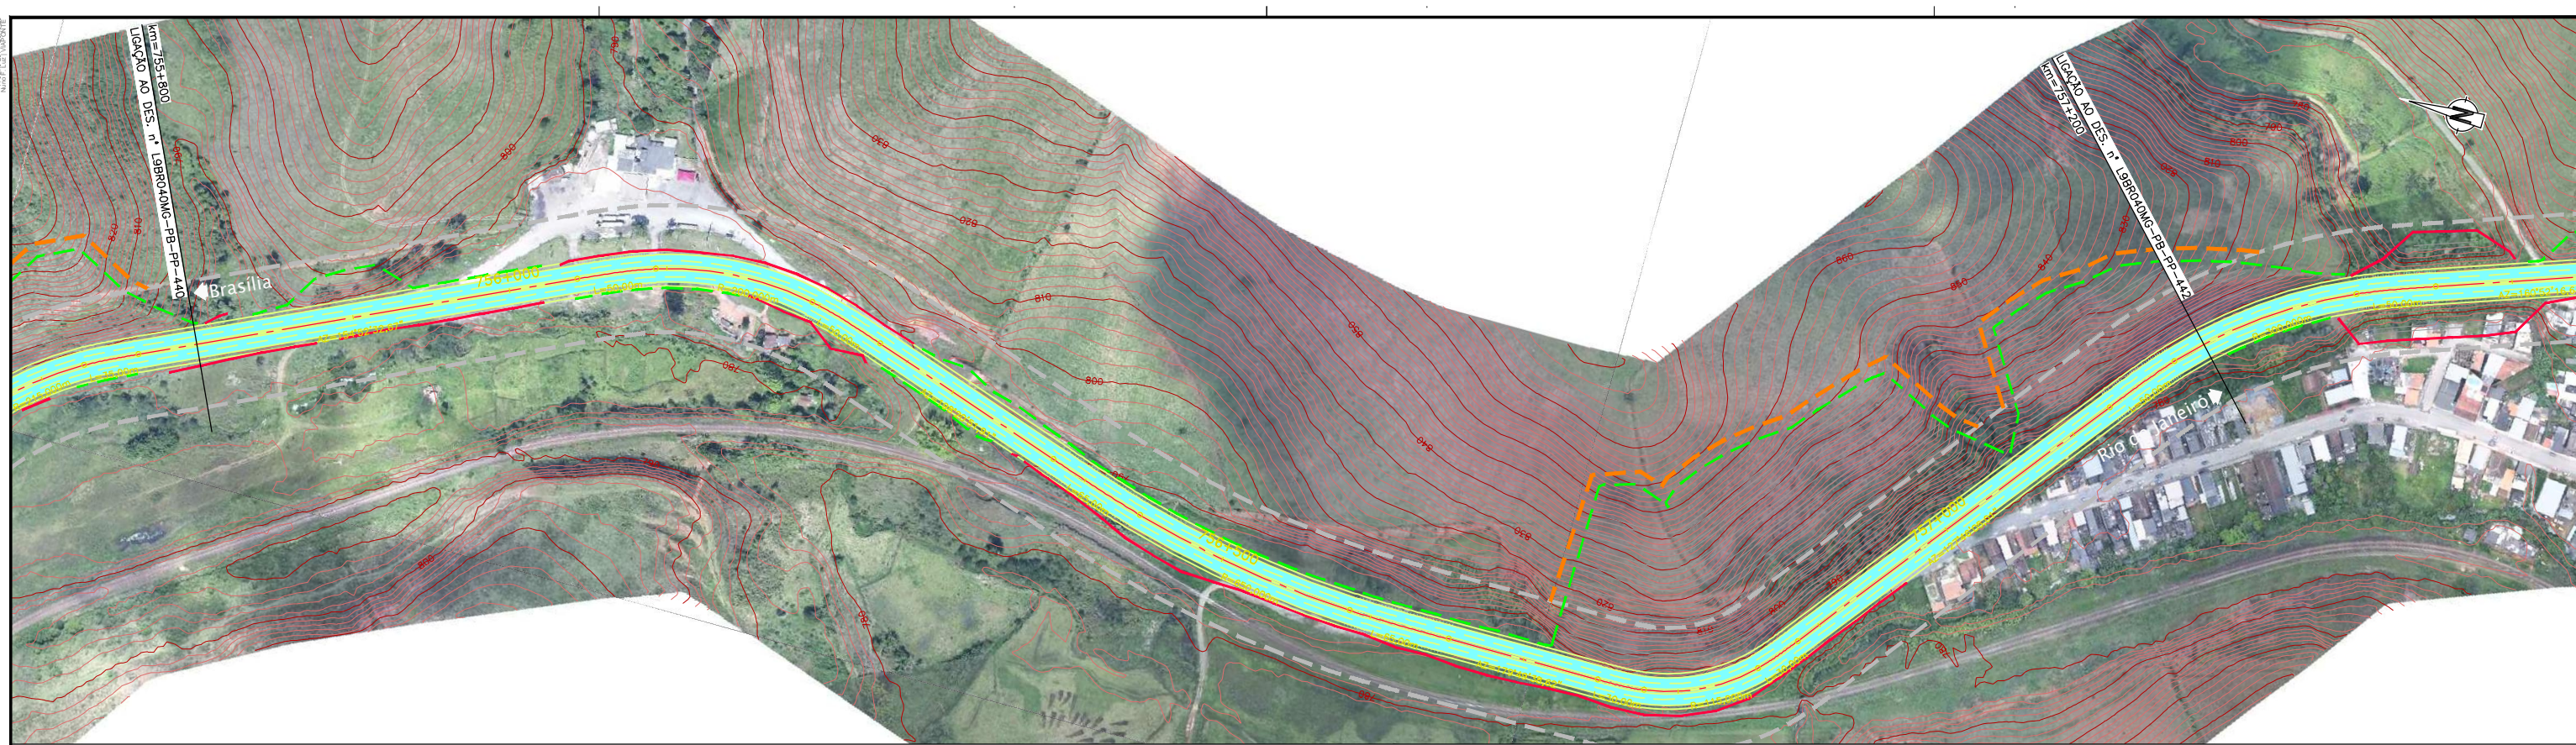

COTAS PROJETO PISTA NOVA	786,84	786,88	784,35	784,06	787,29	790,91	789,56	787,78	786,05	784,31	783,66	781,03	780,18	785,02	786,34
COTAS TERRENO PISTA EXISTENTE	786,84	785,88	784,35	784,06	787,29	790,91	789,56	787,78	786,05	784,31	783,66	781,03	780,18	785,02	786,34
ESTAQUEAMENTO	37790	37795	37800	37805	37810	37815	37820	37825	37830	37835	37840	37845	37850	37855	37860
QUILOMETRAGEM	755+800	755+900	756+000	756+100	756+200	756+300	756+400	756+500	756+600	756+700	756+800	756+900	757+000	757+100	757+200