



Em cópia deste desenho com formato diferente do A1 atender a escala gráfica

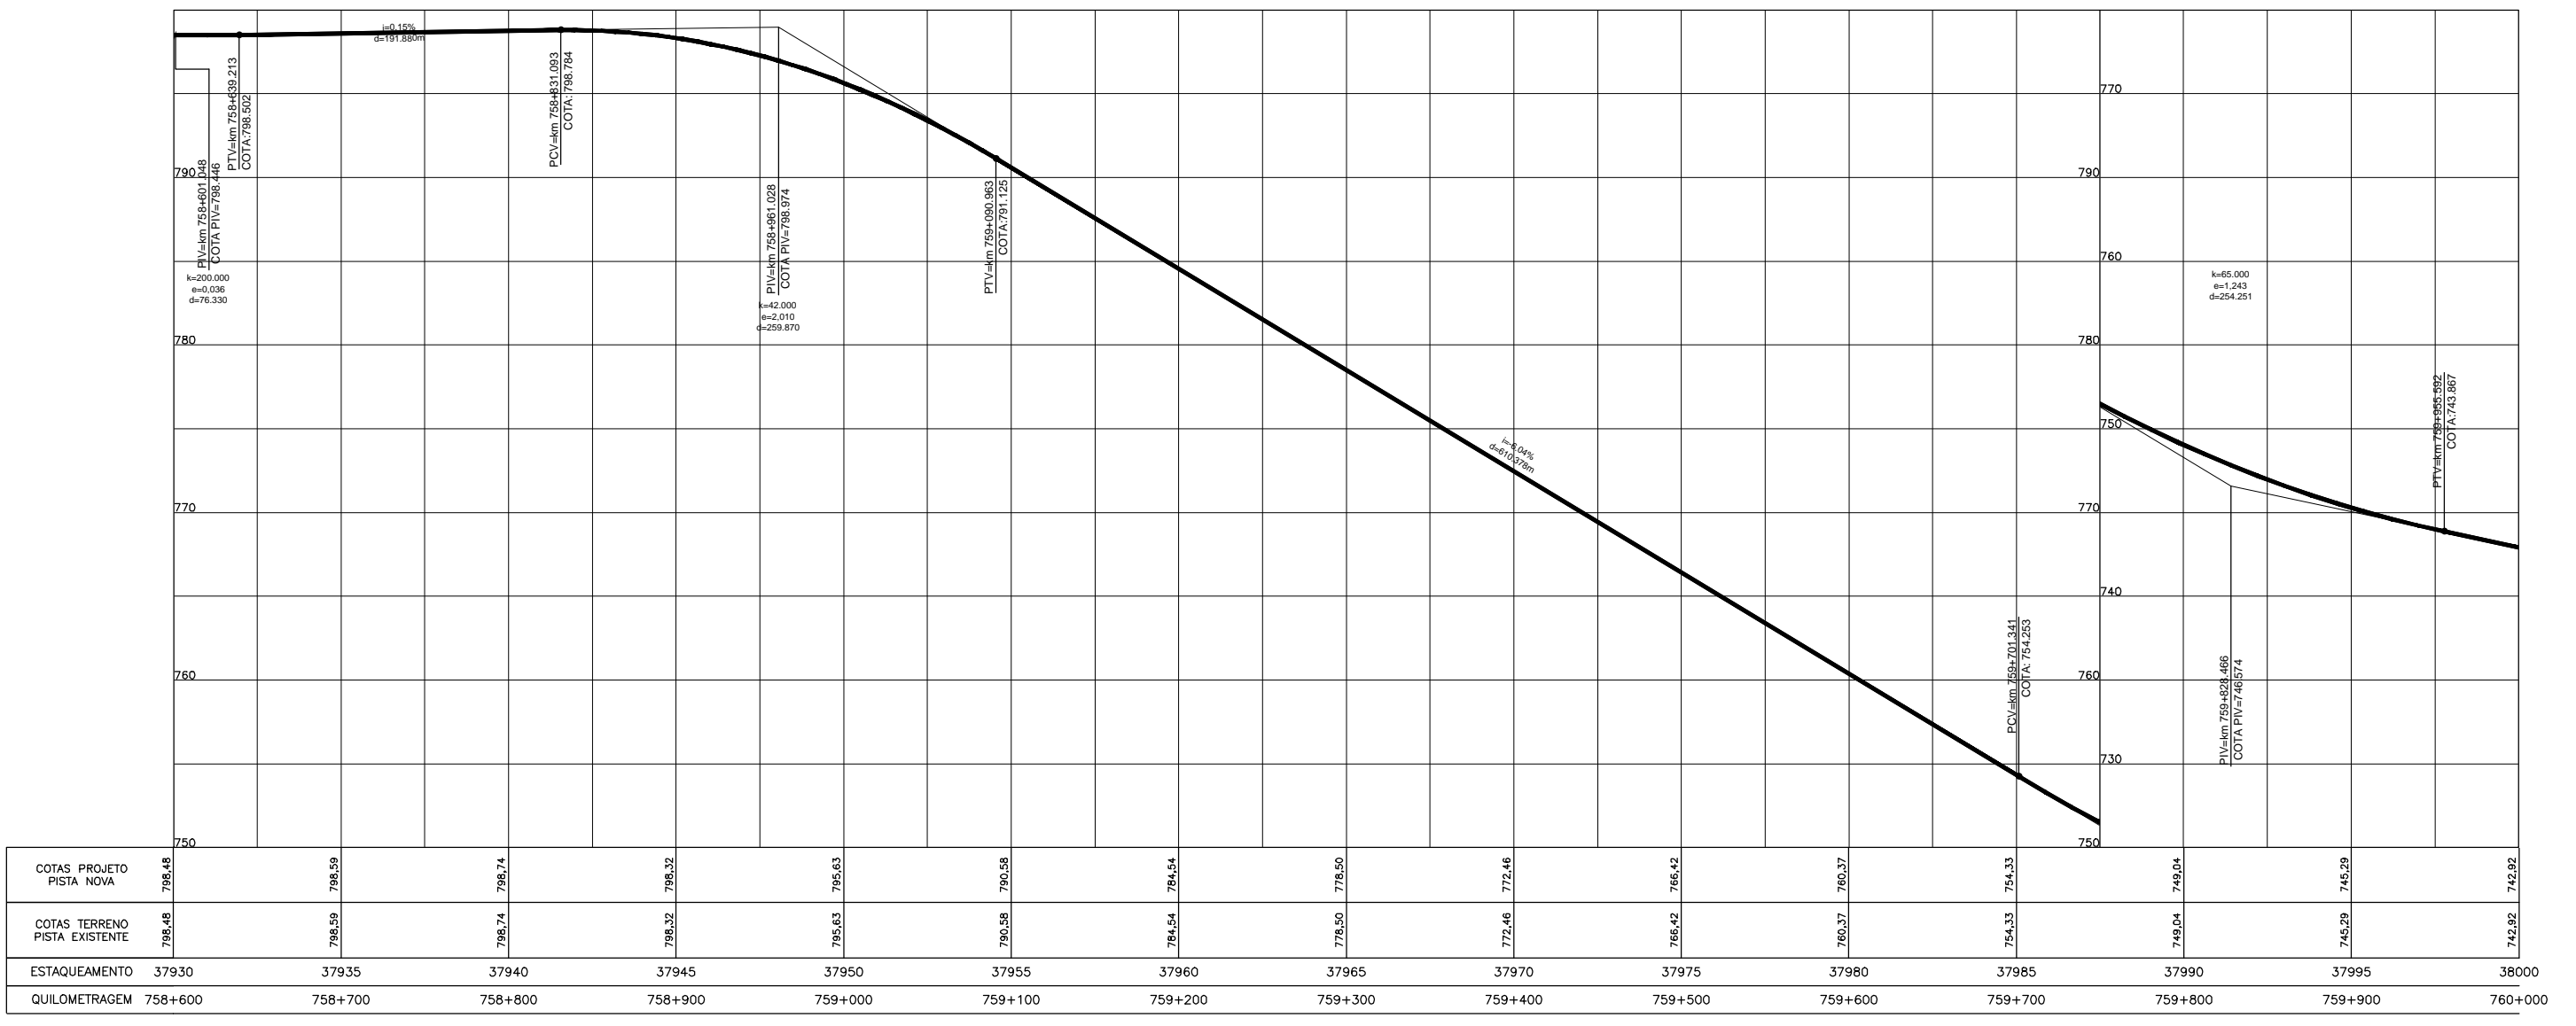

COTAS PROJETO PISTA NOVA	798.48	798.59	798.74	798.32	795.63	790.58	784.54	778.50	772.46	766.42	760.37	754.33	749.04	745.29	742.92
COTAS TERRENO PISTA EXISTENTE	798.48	798.59	798.74	798.32	795.63	790.58	784.54	778.50	772.46	766.42	760.37	754.33	749.04	745.29	742.92
ESTAQUEAMENTO	37930	37935	37940	37945	37950	37955	37960	37965	37970	37975	37980	37985	37990	37995	38000
QUILOMETRAGEM	758+600	758+700	758+800	758+900	759+000	759+100	759+200	759+300	759+400	759+500	759+600	759+700	759+800	759+900	760+000

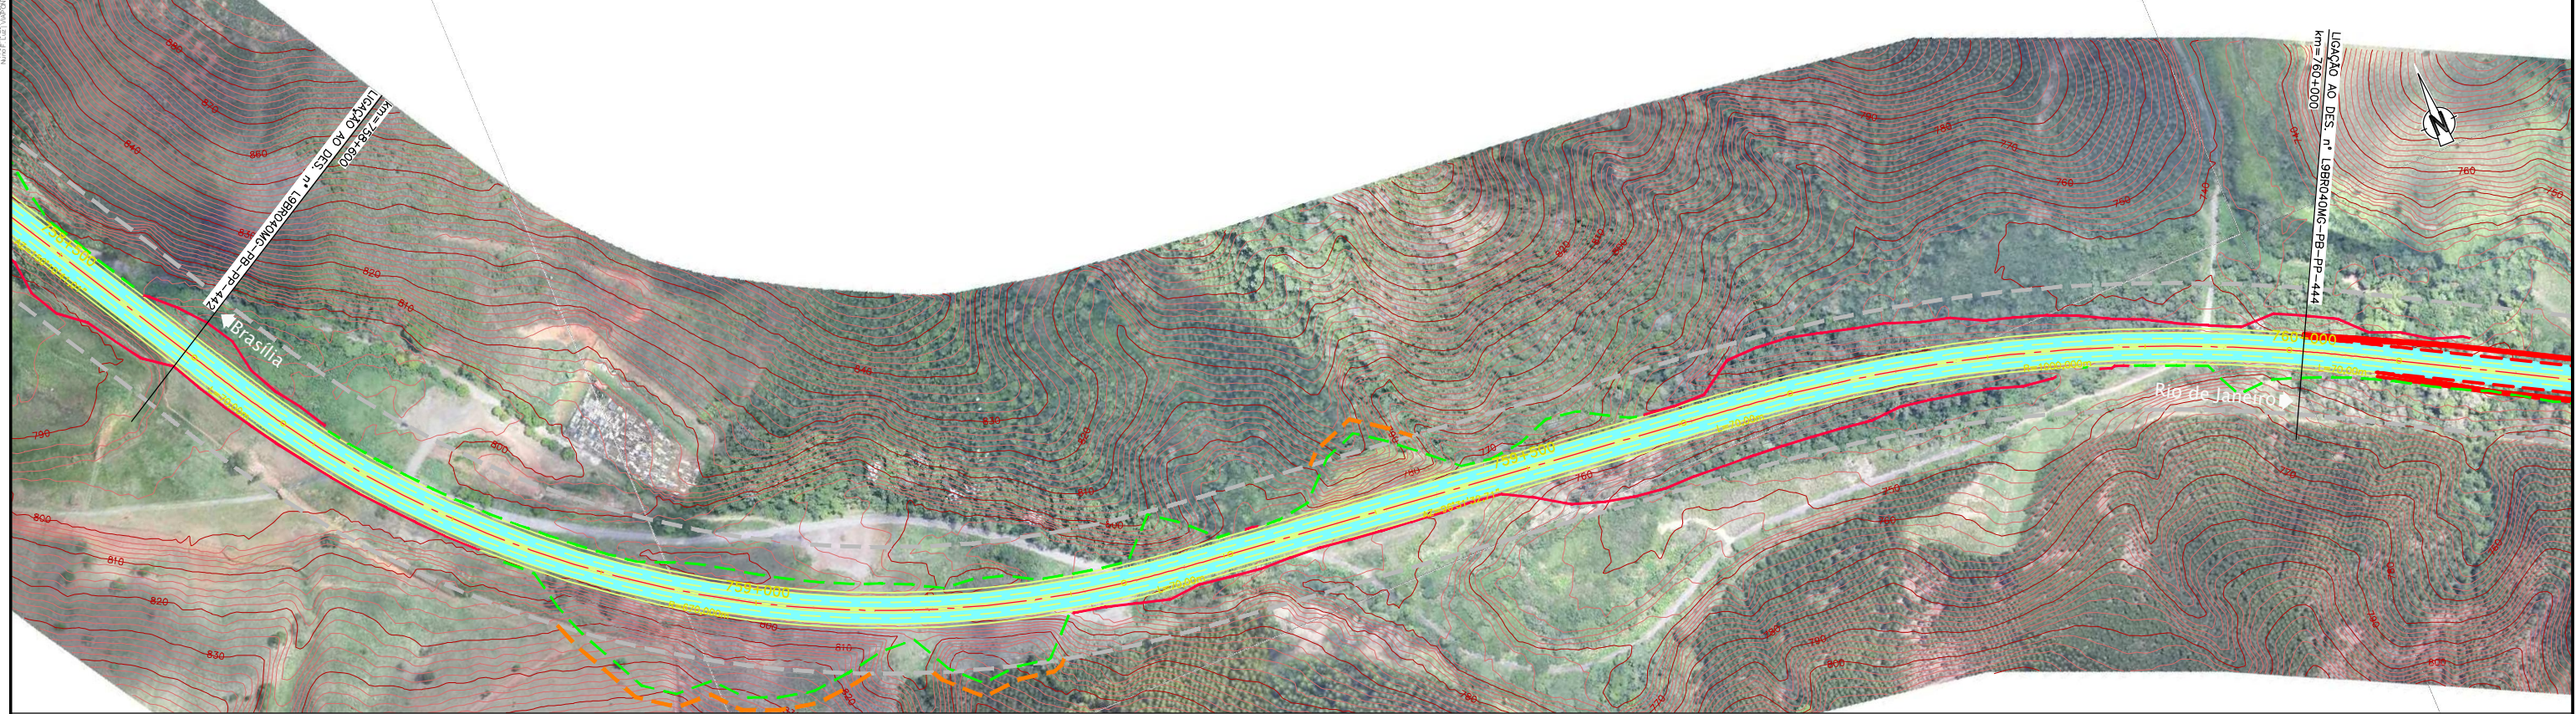

CONCESSIONÁRIA
BR040



Projeto: **BR-040 DF / GO / MG**
TRECHO BRASÍLIA / DF - JUÍZ DE FORA / MG

Projeto: Paulo Gomes/João Campos
Colaborou: Luis Lima/Carlos Martins
Desenhou: Natácha Rodrigues
Resp. Téc.: Luis Seraphim
CREA-SC:0601479273

Escala: V/H=1:200/2000 (A1)
V/H=1:400/4000 (A3)

Designação: PROJETO - CONTRATO CLÁUSULA 6.10
TRAÇADO
PROJETO GEOMÉTRICO
km 758+600 ao km 760+000

Número: L9BR040MG-PB-PP-443
Rev. 0 N.ºm. Folha: 07 2014