



Em cópias deste desenho com formato diferente do A1 atender a escala gráfica

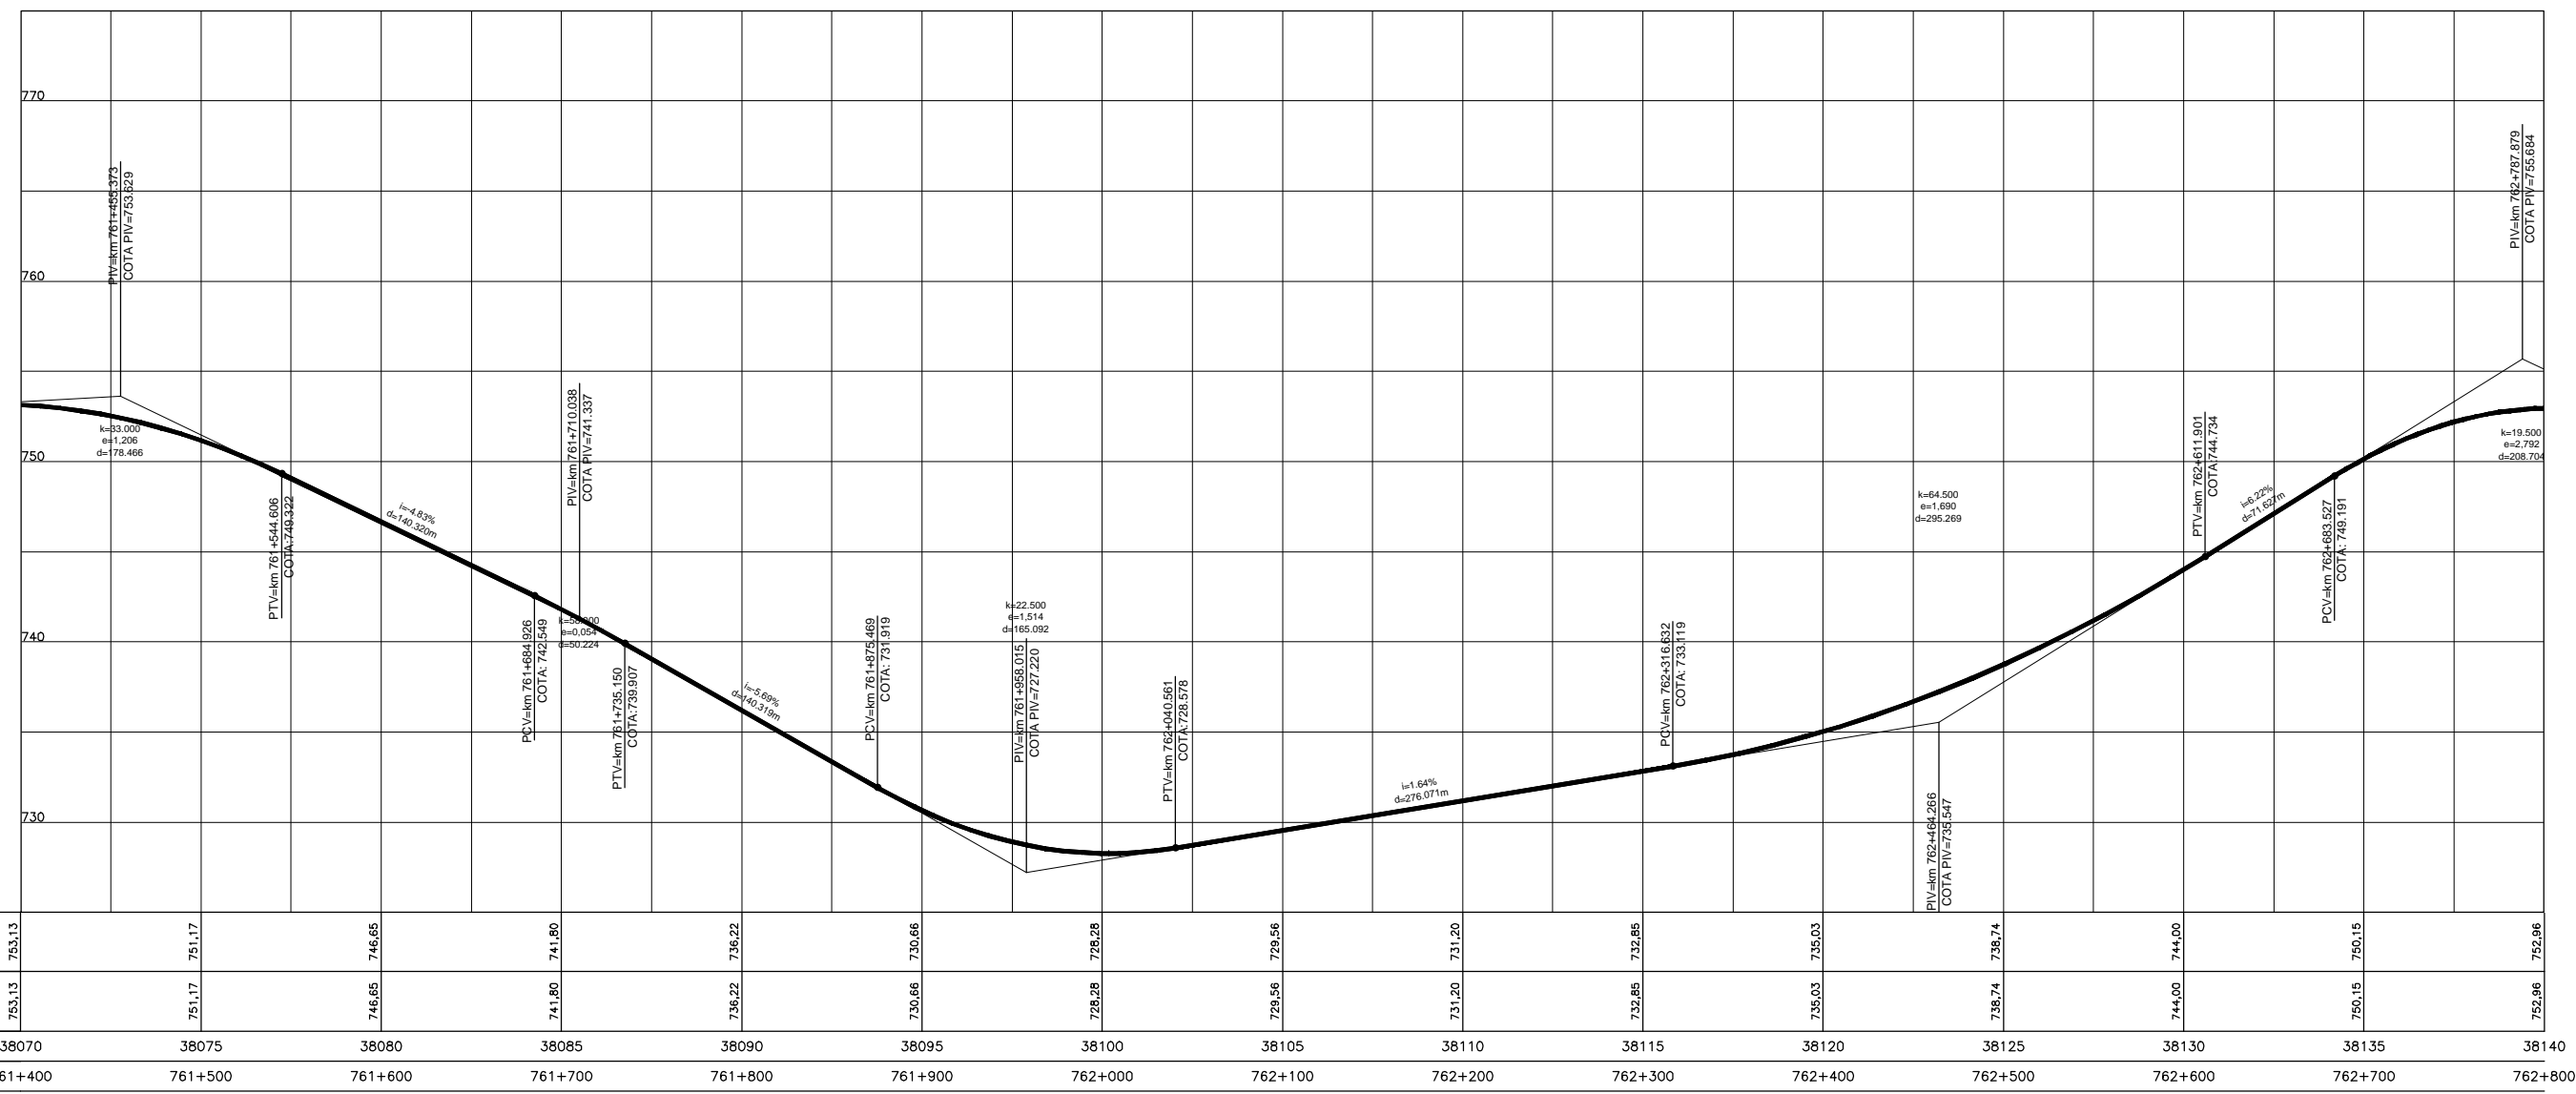

| | | | | | | | | | | | | | | | |
|-------------------------------|---------|---------|---------|---------|---------|---------|---------|---------|---------|---------|---------|---------|---------|---------|---------|
| COTAS PROJETO PISTA NOVA | 753,13 | 751,17 | 746,65 | 741,80 | 736,22 | 730,66 | 728,28 | 729,56 | 731,20 | 732,85 | 735,03 | 738,74 | 744,00 | 750,15 | 752,96 |
| COTAS TERRENO PISTA EXISTENTE | 753,13 | 751,17 | 746,65 | 741,80 | 736,22 | 730,66 | 728,28 | 729,56 | 731,20 | 732,85 | 735,03 | 738,74 | 744,00 | 750,15 | 752,96 |
| ESTAQUEAMENTO | 38070 | 38075 | 38080 | 38085 | 38090 | 38095 | 38100 | 38105 | 38110 | 38115 | 38120 | 38125 | 38130 | 38135 | 38140 |
| QUILOMETRAGEM | 761+400 | 761+500 | 761+600 | 761+700 | 761+800 | 761+900 | 762+000 | 762+100 | 762+200 | 762+300 | 762+400 | 762+500 | 762+600 | 762+700 | 762+800 |

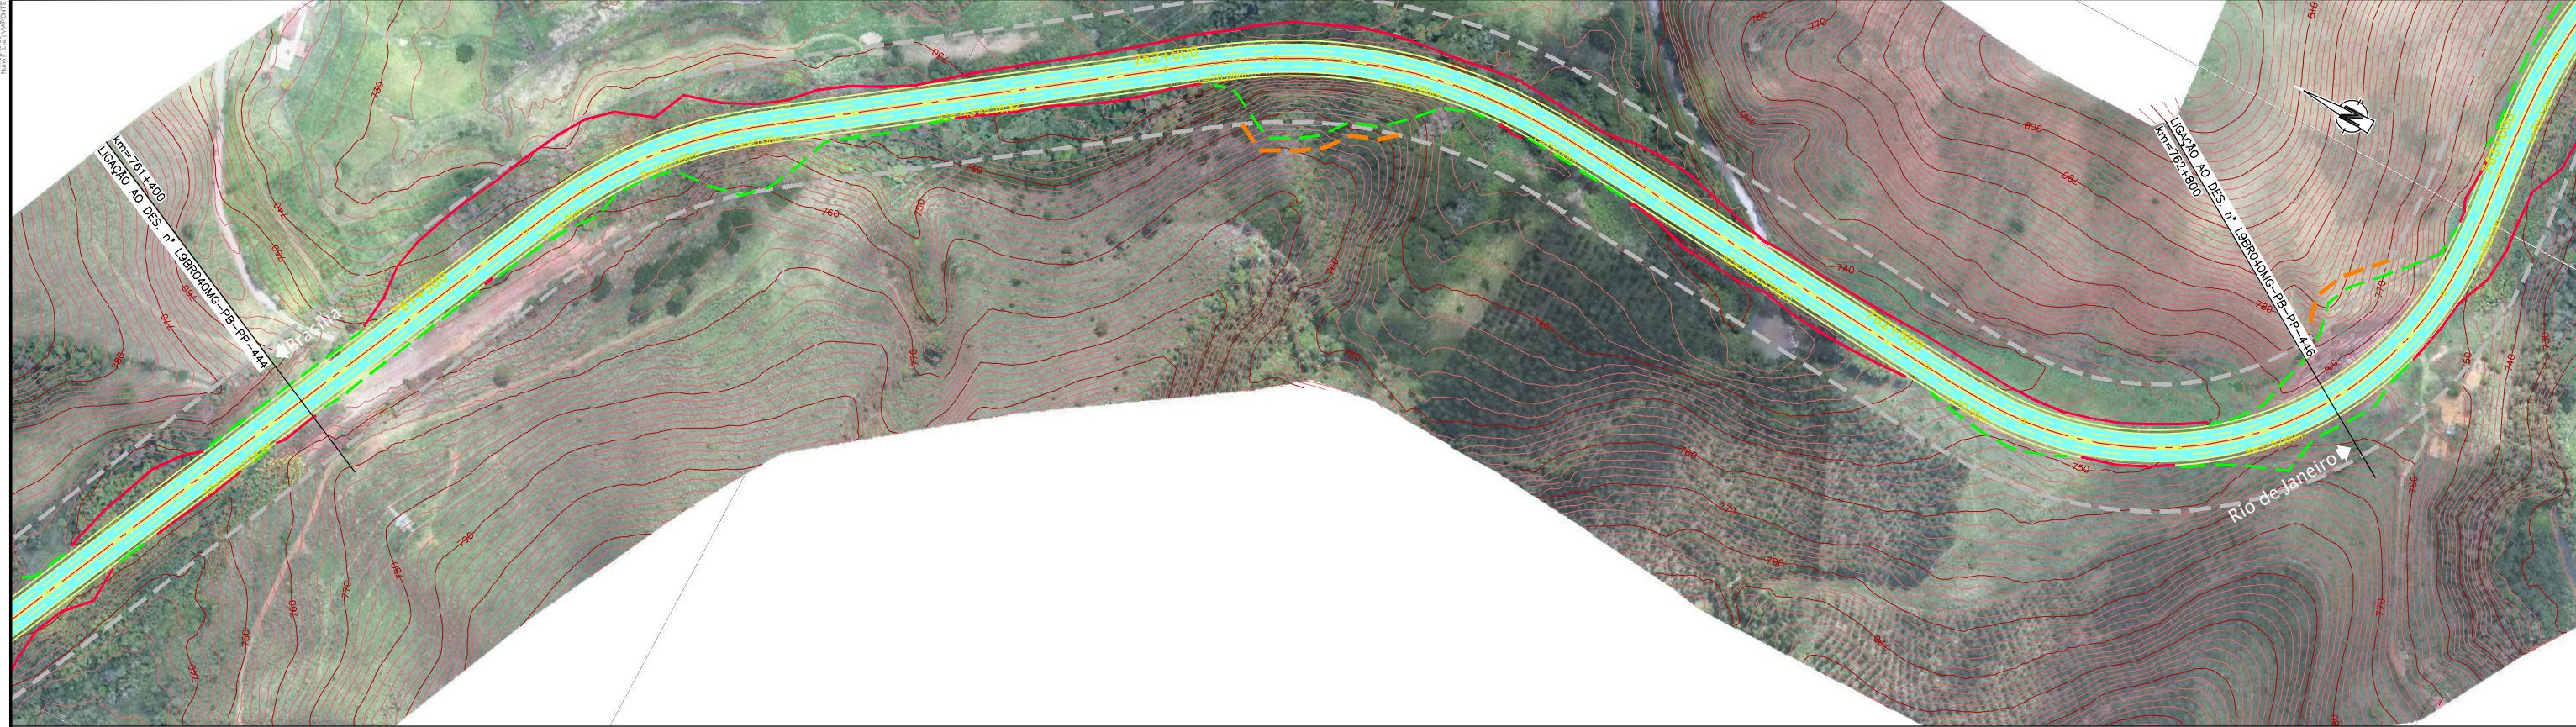

CONCESSIONÁRIA BR040
VIAPONTE
 Engenharia, Ltda.

Projeto: **BR-040 DF / GO / MG**
TRECHO BRASÍLIA / DF - JUÍZ DE FORA / MG

Projeto: Paulo Gomes/João Campos
 Colaborou: Luis Lima/Carlos Martins
 Desenhou: Natácha Rodrigues
 Resp. Téc.: Luis Seraphim
 CREA: SC-0601479273

Escala:
 V/H=1:200/2000 (A1)
 V/H=1:400/4000 (A3)

Designação: PROJETO - CONTRATO CLÁUSULA 6.10
TRAÇADO
 PROJETO GEOMÉTRICO
 km 761+400 ao km 762+800

Número: **L9BR040MG-PB-PP-445**
 Rev. **0** N.ºm. Folha: **07** Data: **2014**