
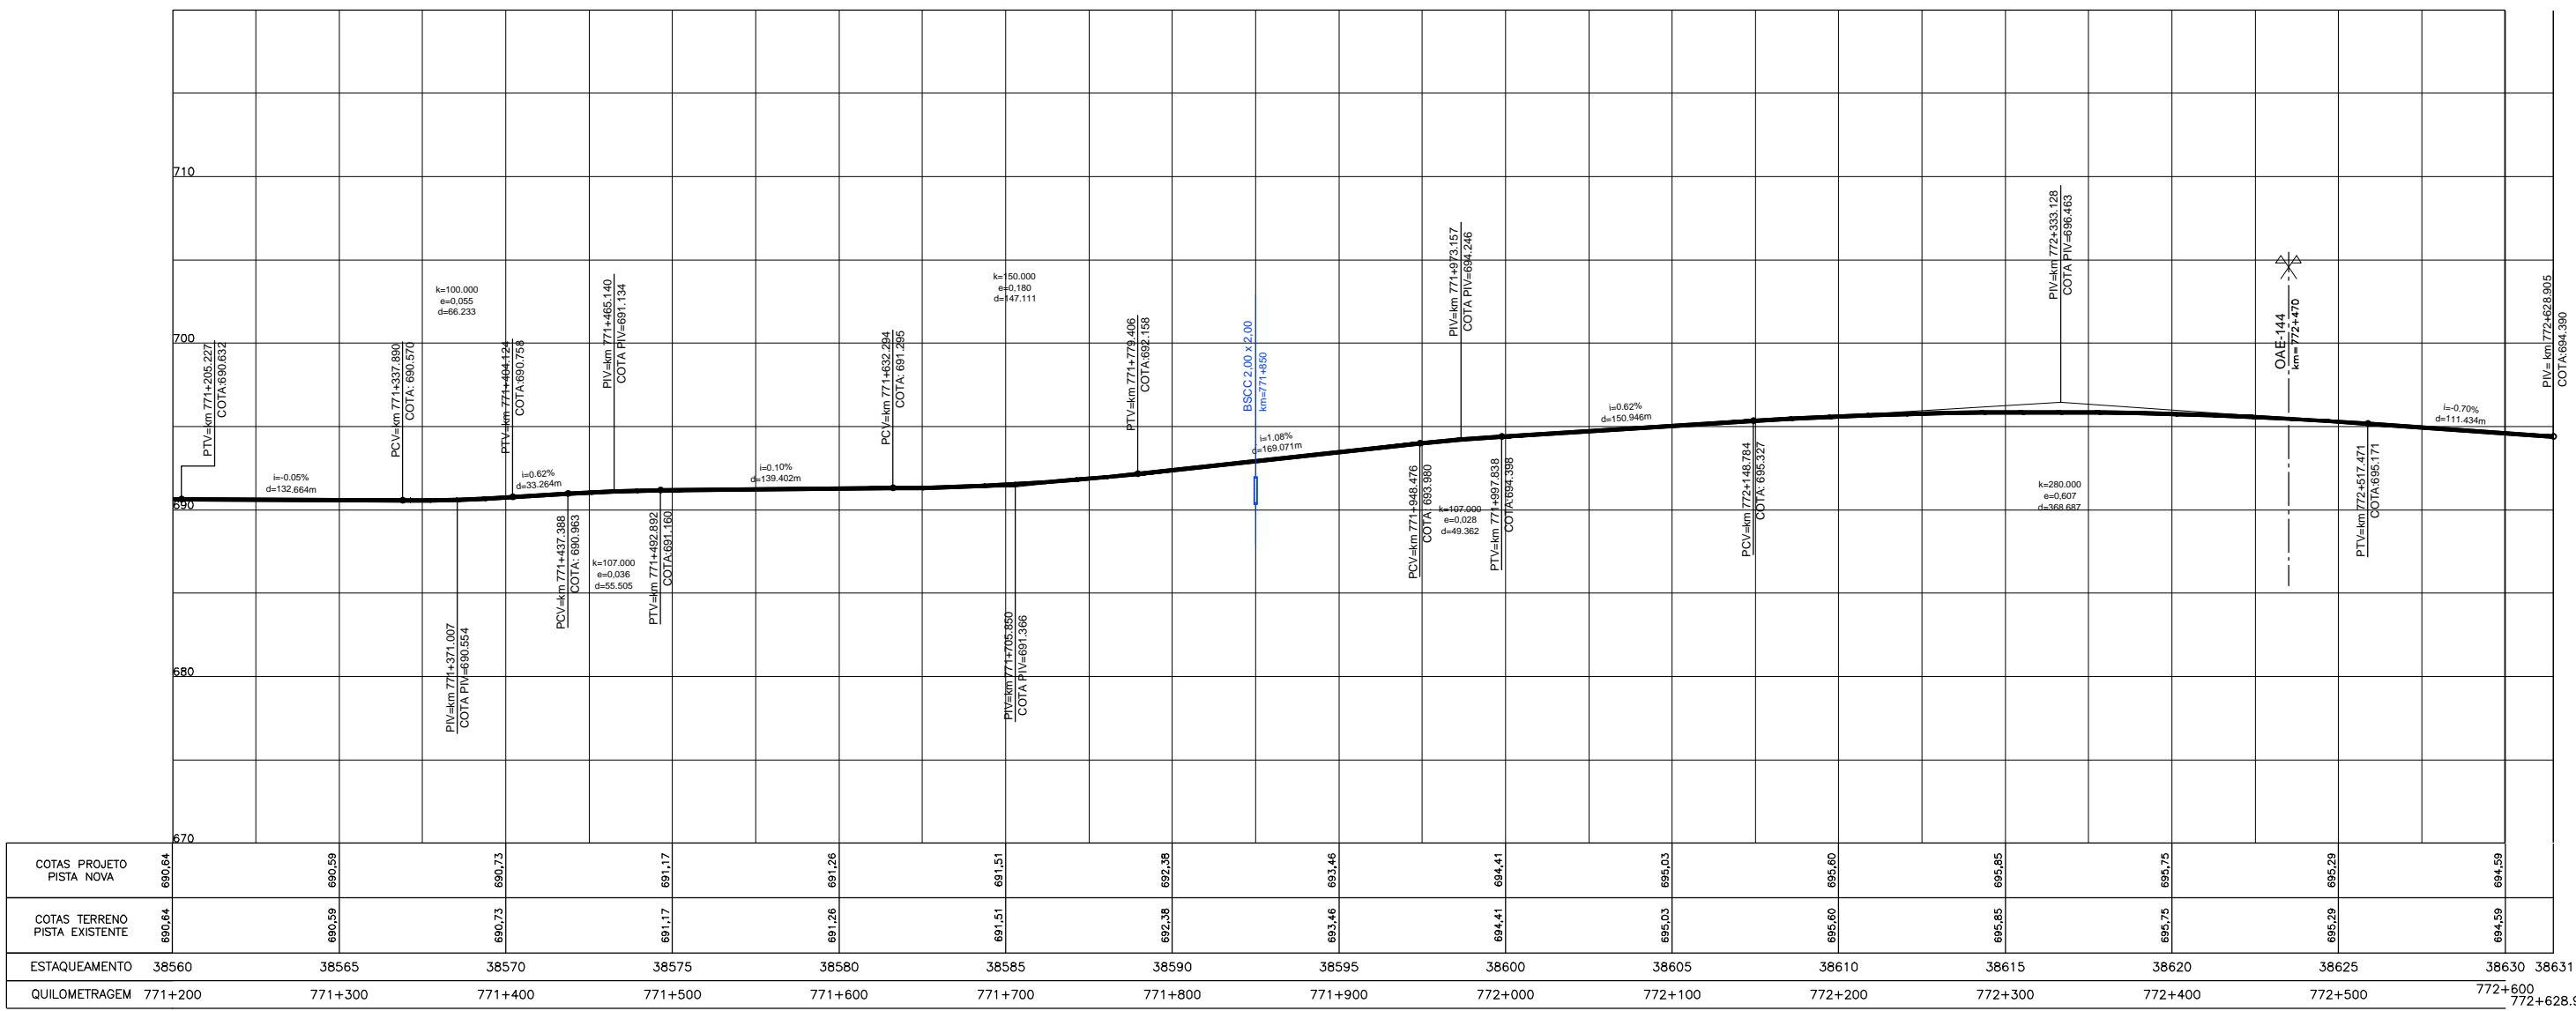
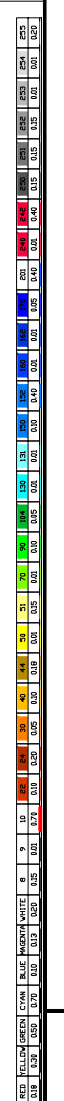


Em cópias deste desenho com formato diferente do A1 atender a escala gráfica

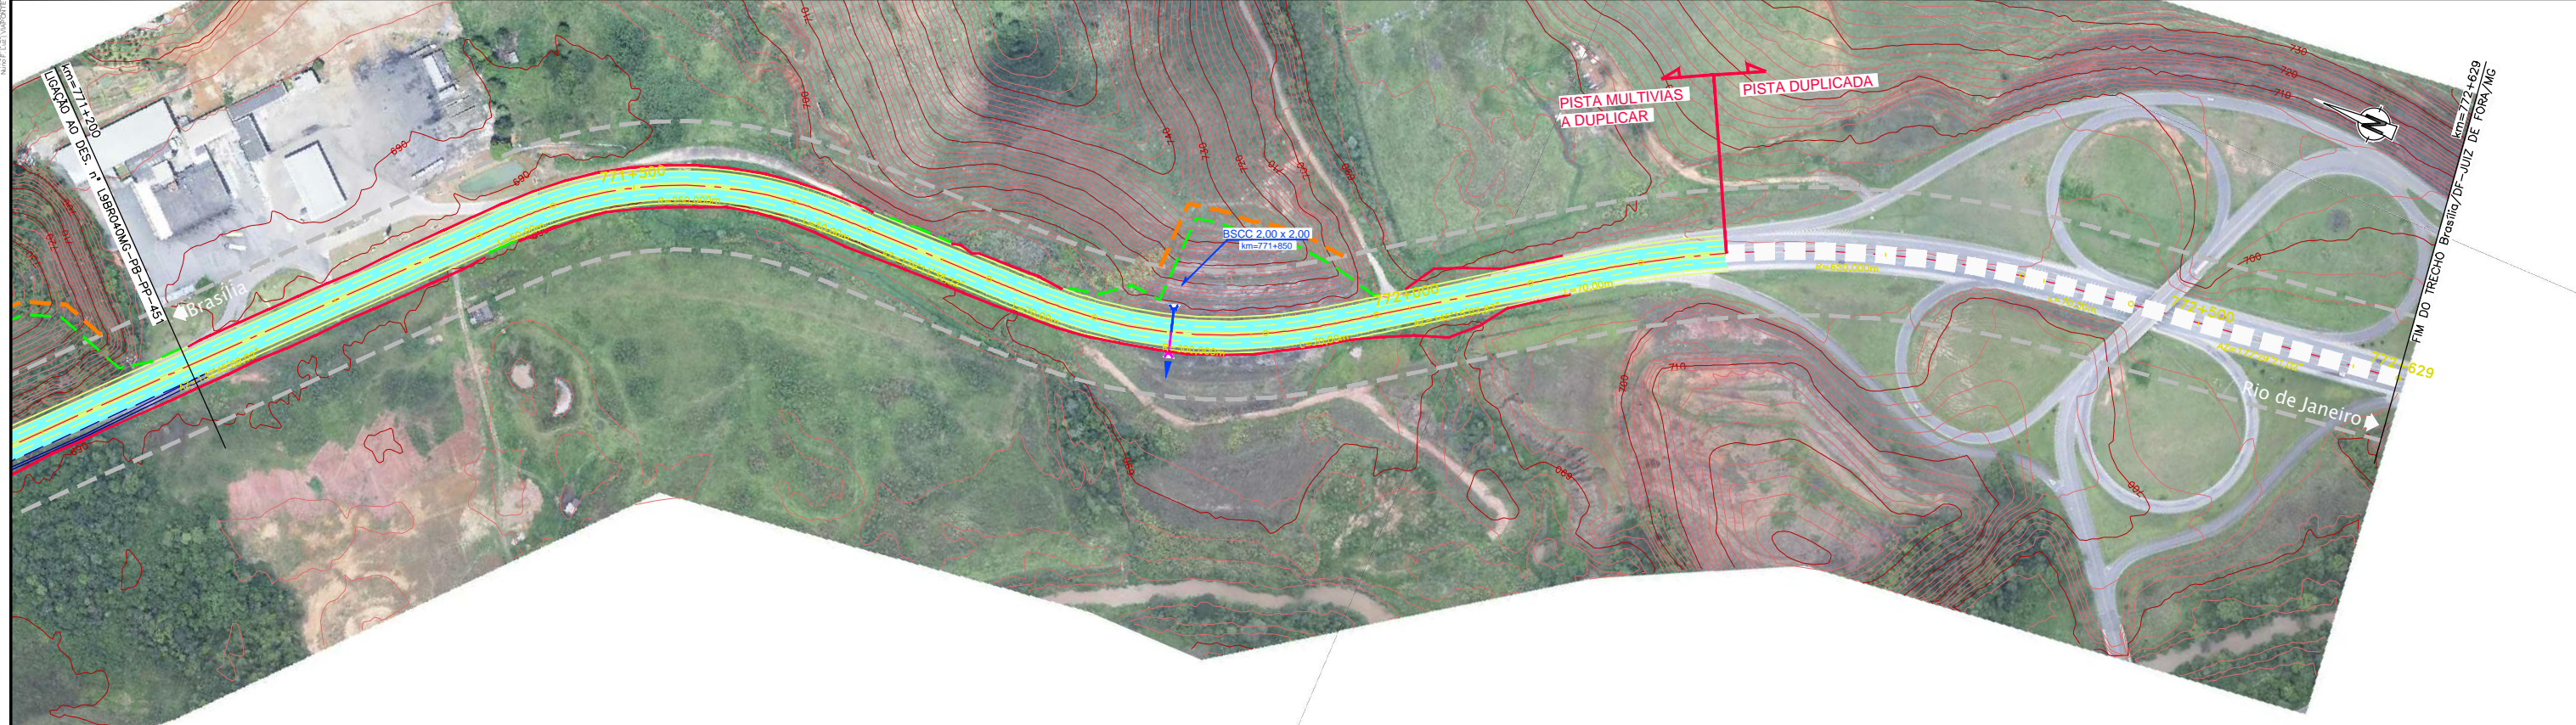

CONCESSIONÁRIA BR040
VIAPONTE
 VIAPONTE - Engenharia, Ltda.

Projeto: **BR-040 DF / GO / MG**
TRECHO BRASÍLIA / DF - JUÍZ DE FORA / MG

Projeto: Paulo Gomes/João Campos
 Colaborou: Luis Lima/Carlos Martins
 Desenhou: Natácha Rodrigues
 Resp. Téc.: Luis Sirogolin
 CREA: SC-0601479273

Escalas: V/H=1:200/2000 (A1)
 V/H=1:400/4000 (A3)
 Designação: PROJETO - CONTRATO CLÁUSULA 6.10
TRAÇADO
 PROJETO GEOMÉTRICO
 km 771+200 ao km 772+628.905
 Nomenclatura: L9BR040MG-PB-PP-452
 Rev. 0 N.ºm. Folha: 07 2014