


Em cópias deste desenho com formato diferente do A1 atender a escala gráfica

N:\trabalho\BR040\PROJETO\TRACADO\BR040MG-PB-VM-024.dwg 14/08/2014 09:25:20  
 AutoCAD LT 2014

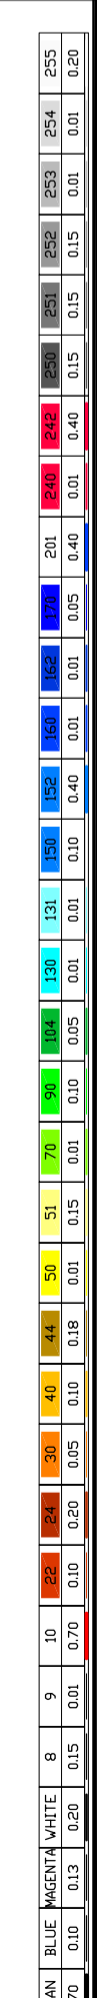

RODOVIA : BR-040/MG

LEGENDA :	
	Pista Nova
	Implantação da 3ª Faixa
	Faixa de Domínio
	Faixa de Desapropriação
	Offset de Aterro
	Offset de Corte
	Marco Quilométrico (existente)
	Passarelas
	Bueiro Projetado
	Bueiro Existente



CONCESSIONÁRIA  
BR040



Projeto: **BR-040 DF / GO / MG**  
**TRECHO BRÁSÍLIA / DF - JUÍZ DE FORA / MG**

Projeto:	Paulo Gomes / João Campos			
Colaborou:	Miguel Mendes			
Desenhou:	Natasha Rodrigues			
Resp. Téc:	Luis Seraphim			
	CREA-50:0601479273	Alt.	Descrição	Elaborou

Escala:	1:1000 (A1)
	1:2000 (A3)
	0 10 20 30 40 60

Designação: PROJETO - CONTRATO CLÁUSULA 6.10  
**TRAÇADO**  
 VIAS MARGINAIS  
 FOLHA 24

Número:	L9BR040MG-PB-VM-024
Rev:	0
Núm. Folha:	- / -
Data:	07 / 2014