


Em cópias deste desenho com formato diferente do A1 atender a escala gráfica

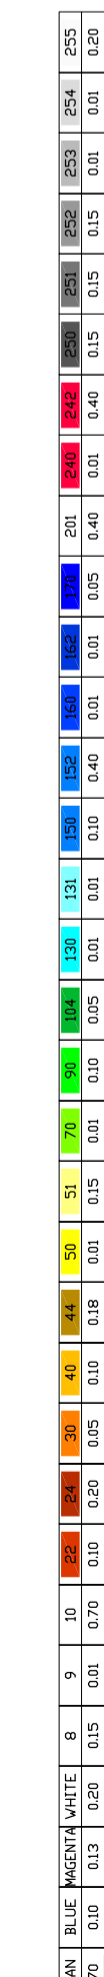

PLANTA		RODOVIA : BR-040/MG	
—	Pista Nova	km 00	Marco Quilométrico (existente)
—	Implantação da 3ª Faixa	—	Passarelas
—	Faixa de Domínio	—	Bueiro Projetado
—	Faixa de Desapropriação	—	Bueiro Existente
—	Offset de Aterro		
—	Offset de Corte		



CONCESSIONÁRIA
BR040



Projeto: **BR-040 DF / GO / MG**
TRECHO BRASÍLIA / DF - JUIZ DE FORA / MG

Projeto: Paulo Gomes / João Campos
Colaborou: Miguel Mendes
Desenhos: Natácha Rodrigues
Resp. Téc: Luis Seraphim
CREA-50.0601479273

Elaborou	Data	Descrição

Escala: 1:1000 (A1)
1:2000 (A3)

Designação: PROJETO - CONTRATO CLÁUSULA 6.10
TRAÇADO
VIAS MARGINAIS
FOLHA 28

Número: **L9BR040MG-PB-VM-028**
Rev. 0
Núm. Folha: - / -
Data: 07 / 2014