


Em cópias deste desenho com formato diferente do A1 atender à escala gráfica
 NÚMERO DA OBRA: L9BR040-DF-PB-001; NÚMERO DO PROJETO: PROJETO DE LICITAÇÃO Nº 19/2014
 Nº do Projeto: 19/2014

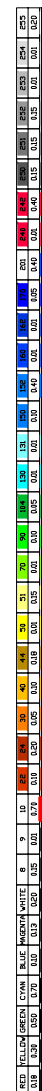

CONCESSIONÁRIA
BR040



Projeto:

BR-040 DF / GO / MG
 TRECHO BRASÍLIA / DF - JUÍZ DE FORA / MG

Projeto: Paulo Gomes/João Campos
 Colaborou: Paulo Leitão/Carlos Pimentel
 Desenhou: Antônio Martins
 Resp. Téc.: Luis Seraphim
 CREA: SC:0601479273

Descrição	Elaborou	Data

Escala: 1:10000 (A1)
 1:20000 (A3)

Designação: PROJETO - CONTRATO CLÁUSULA 6.10
 ELEMENTOS DE APOIO À OBRA
 ORTOFOTO - PLANTA
 km 0+000.000 ao km 7+000.000

Número: L9BR040GO-PB-AO-001
 Rev. 0
 N.ºm. Folha: 07
 Data: 2014