Em cópias deste desenho com formato diferente do A1 atender à escala gráfica
N:\JAN4.MR_BR-040_LOTE1_AP_PRJ_PRJ1_TRABALHO\LIB_POE\BR-040\TAS\CLAUSULA\CLAUSULA\ORTOFOTO\ORTOFOTO-PB-AO-013.dwg
14 Julho 2014 - 10:34:10
Plotted by: Luis Seraphim

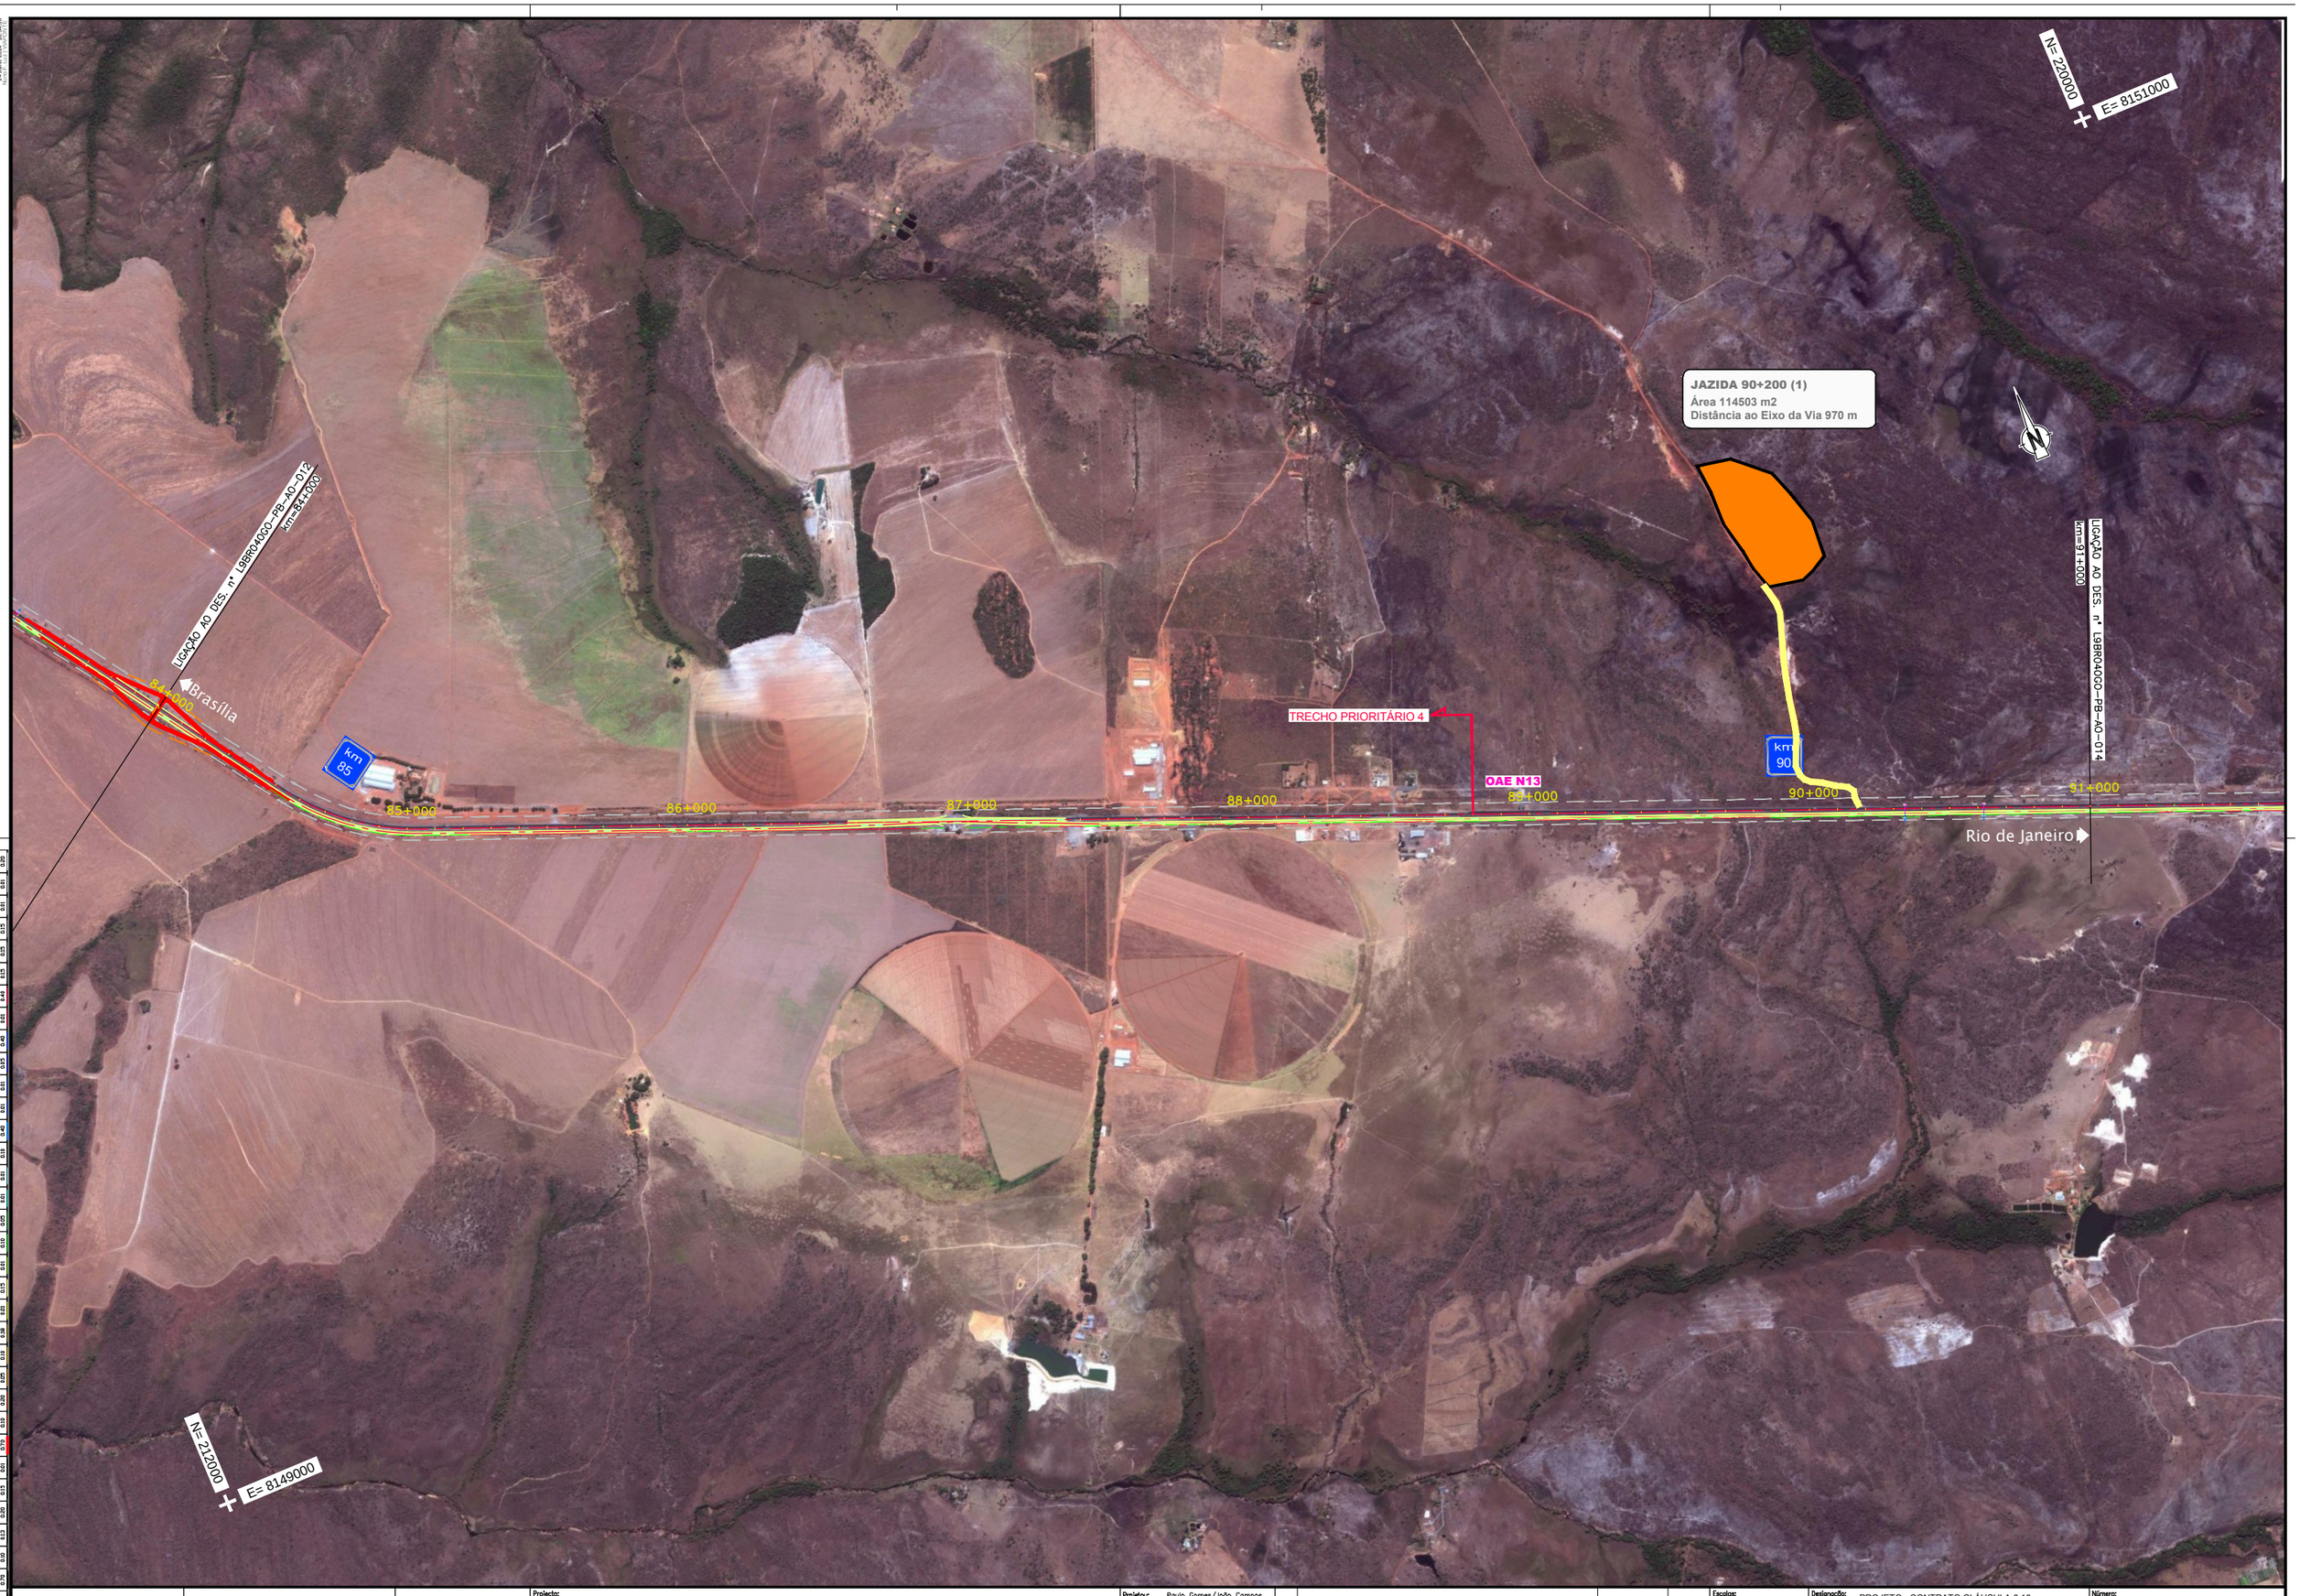

ANTT	CONCESSIONÁRIA BR040	VIAPONTE – Engenharia, Ltda.	Projecto: **BR-040 DF / GO / MG** TRECHO BRASÍLIA / DF - JUÍZ DE FORA / MG	Designação: PROJETO - CONTRATO CLÁUSULA 6.10 **ELEMENTOS DE APOIO À OBRA** ORTOFOTO - PLANTA km 84+000.000 ao km 91+000.000	Número: L9BR040GO-PB-AO-013

Projetou: Paulo Gomes/João Campos
Colaborou: Paulo Leitão/Carlos Pimentel
Desenhou: António Martins
Resp. Téc.: Luis Seraphim
CREA-SD:0601479273

Alt.	Descrição	Elaborou	Data

Escalas: 1:10000 (A1) 1:20000 (A3)

Rev. 0 | Núm. Folha: | Data: 07 2014