Em cópias deste desenho com formato diferente do A1 atender à escala gráfica

N:\Jobs\ep_ep-sul\LOTES_ar_aeroe_rfeb_TRABALHOS_CREDIP_CAPAS\LOCALIZAÇÃO\LIGAÇÃO\LIGAÇÃO.dwg 14 julho 2014 - 17:43:12

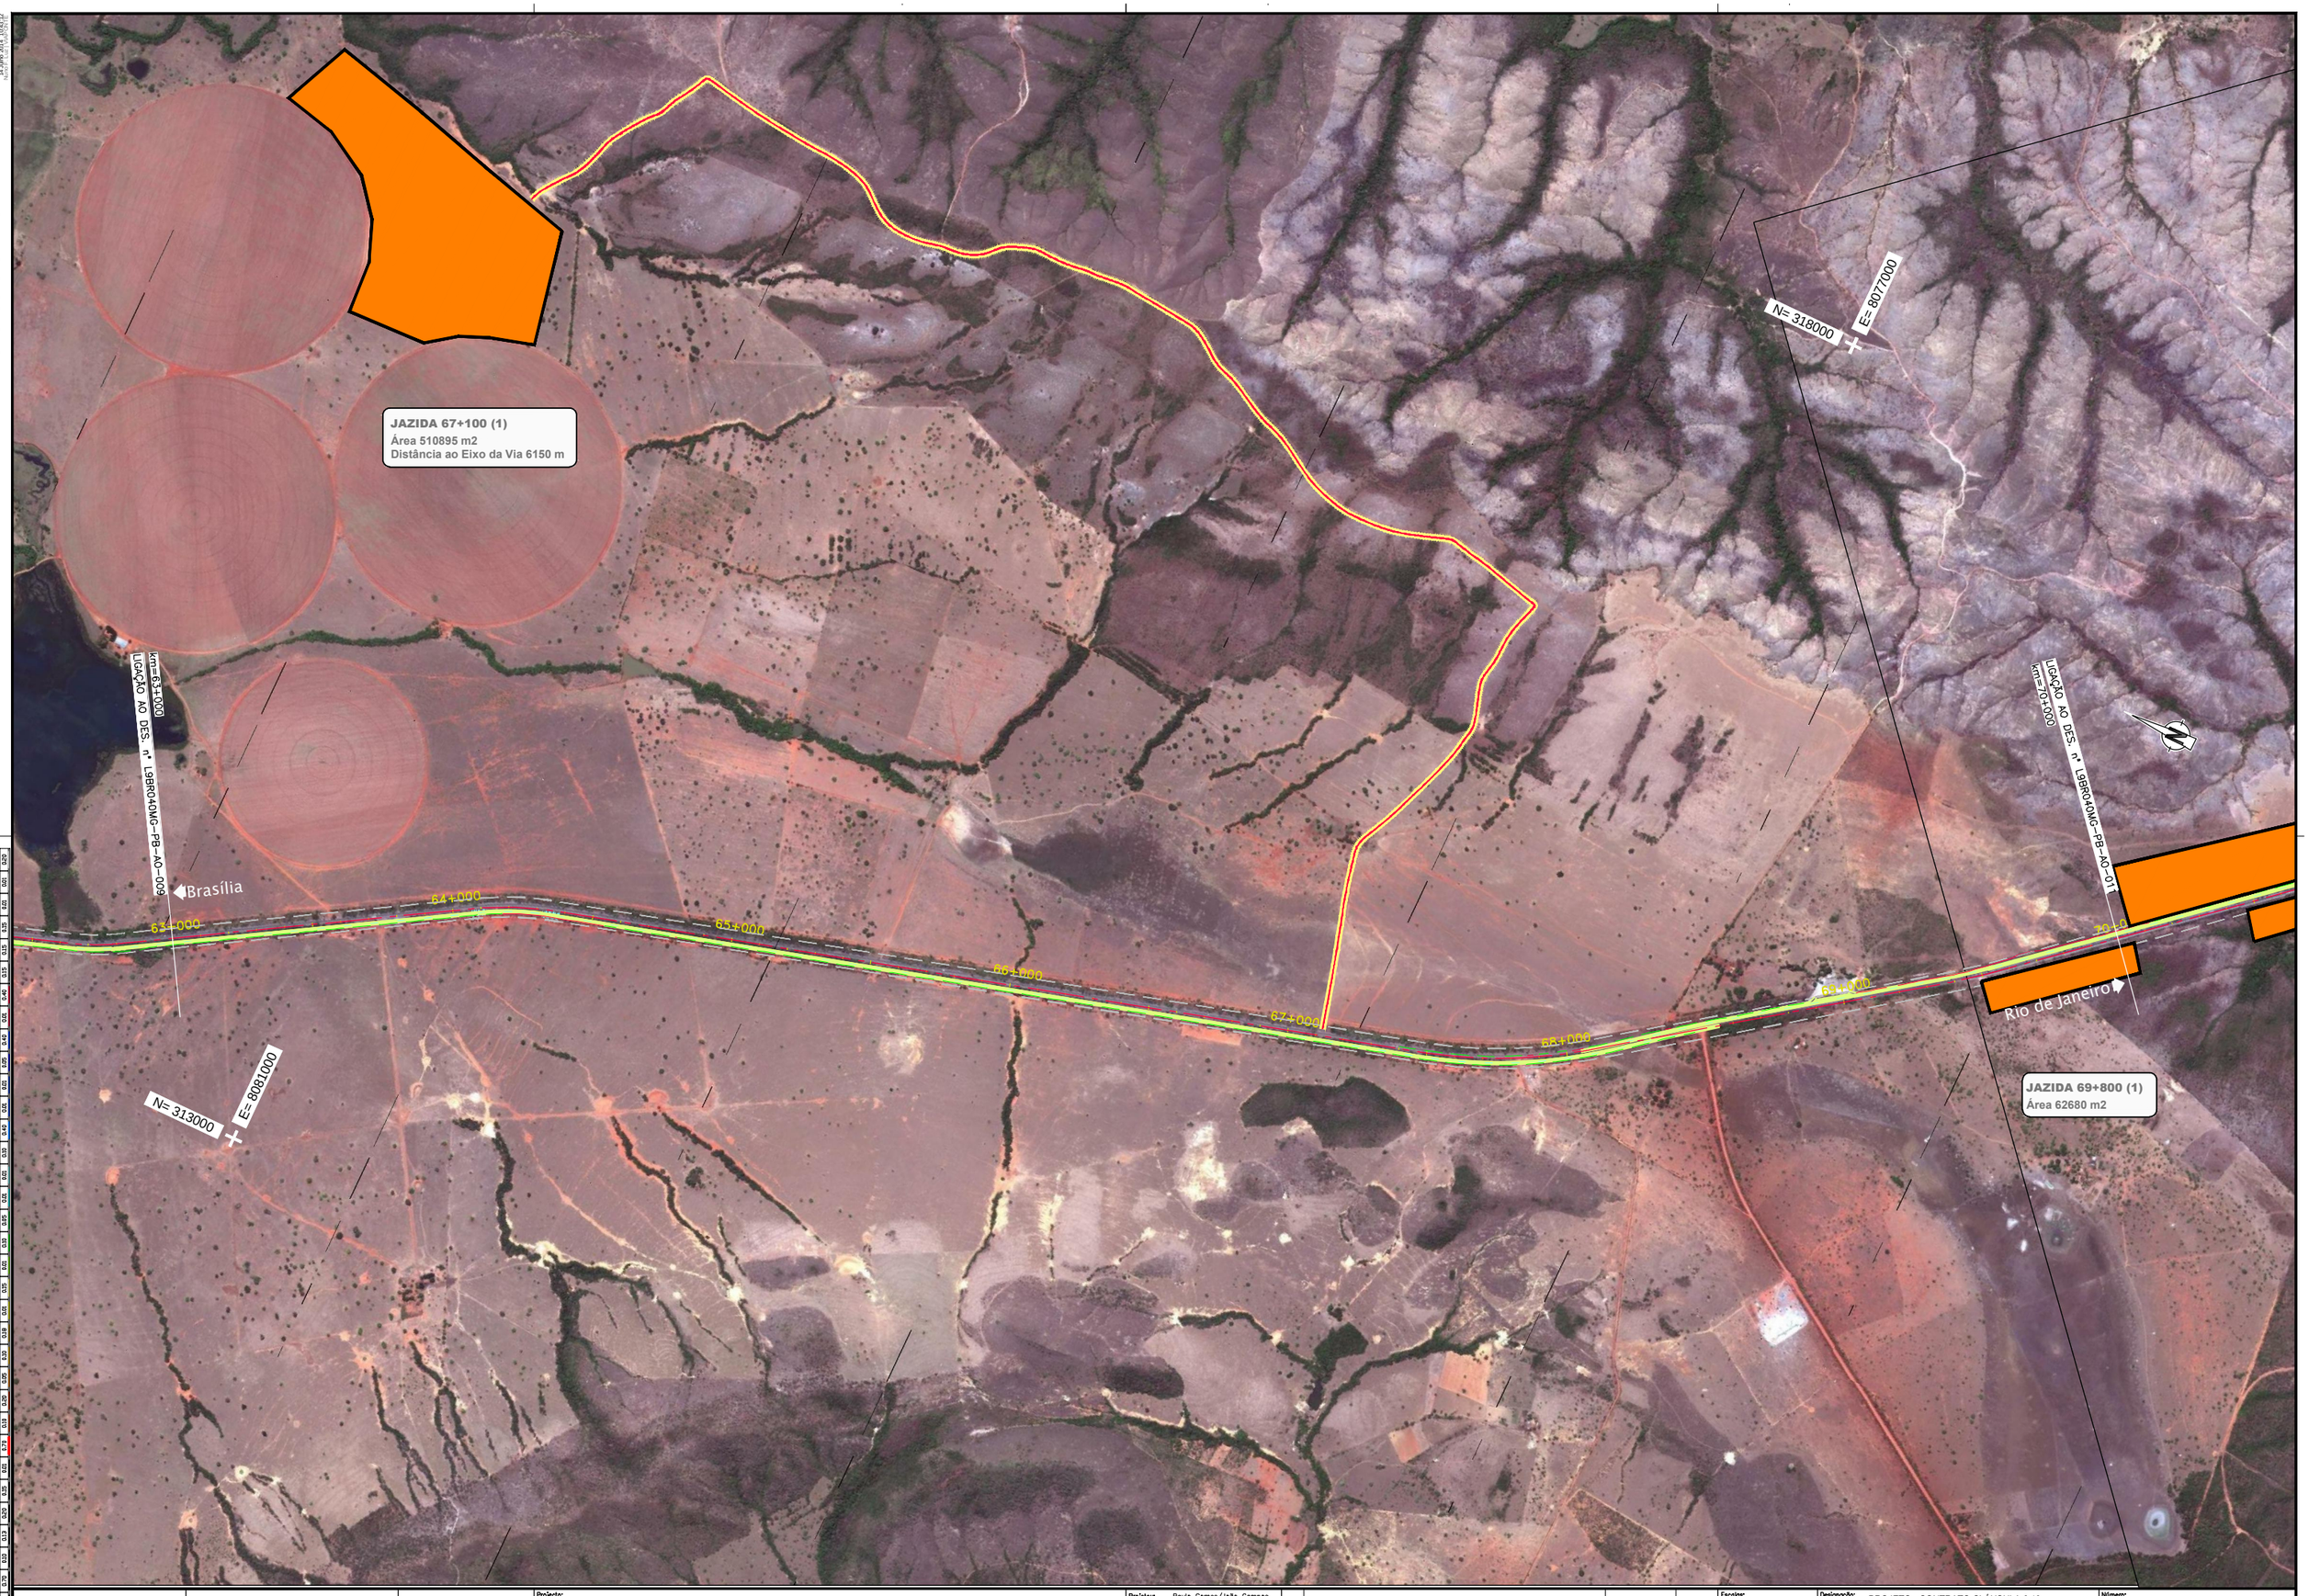

RED.	COLOR	GROSS.	CMYK	RGB	HEXA	WCT	R	G	B	C	M	Y	K	PT	PN	PMS	PMS	PMS	PMS	PMS	PMS	PMS	PMS	PMS	PMS	PMS	PMS	PMS	PMS	PMS	PMS
0.19	1.36	0.35	0.75	0.13	0.29	0.29	0.65	0.65	0.35	0.10	0.20	0.20	0.00	0.79	0.00	0.25	0.00	0.50	0.00	0.69	0.00	0.35	0.00	0.25	0.00	0.25	0.00	0.25	0.00	0.25	0.00

ANTT	CONCESSIONÁRIA BR040	VIAPONTE — Engenharia, Ltda.	Projecto: **BR-040 DF / GO / MG** TRECHO BRASÍLIA / DF - JUÍZ DE FORA / MG

Projetou:	Paulo Gomes/João Campos			
Colaborou:	Paulo Leitão/Carlos Pimentel			
Desenhou:	Antônio Martins			
Resp. Téc:	Luis Seraphim CREA-SP:0601479273	Alt.	Descrição	Elaborou / Data

Escalas: 1:10000 (A1) 1:20000 (A3)

0 50 100 300 / 0 100 200 600

Designação: PROJETO - CONTRATO CLÁUSULA 6.10 **ELEMENTOS DE APOIO À OBRA** ORTOFOTO - PLANTA km 63+000.000 ao km 70+000.000

Número: L9BR040MG-PB-AO-010

Rev. 0 | Núm. Folha: | Data: 07 2014