Em cópias deste desenho com formato diferente do A1 atender à escala gráfica

N:\Jobs\ale_ale\ale_LOTES_ar_FINAL_FINAIS\ALE_LOTE_BUNDO_RACIONAIS\ALE_LOTE_BUNDO_RACIONAIS_CREDOP_LAYINS_COM_BUNDO_RACIONAIS.dwg Layout: L9BR040MG-PB-AO-021 14 julho 2014 - 12:06:58

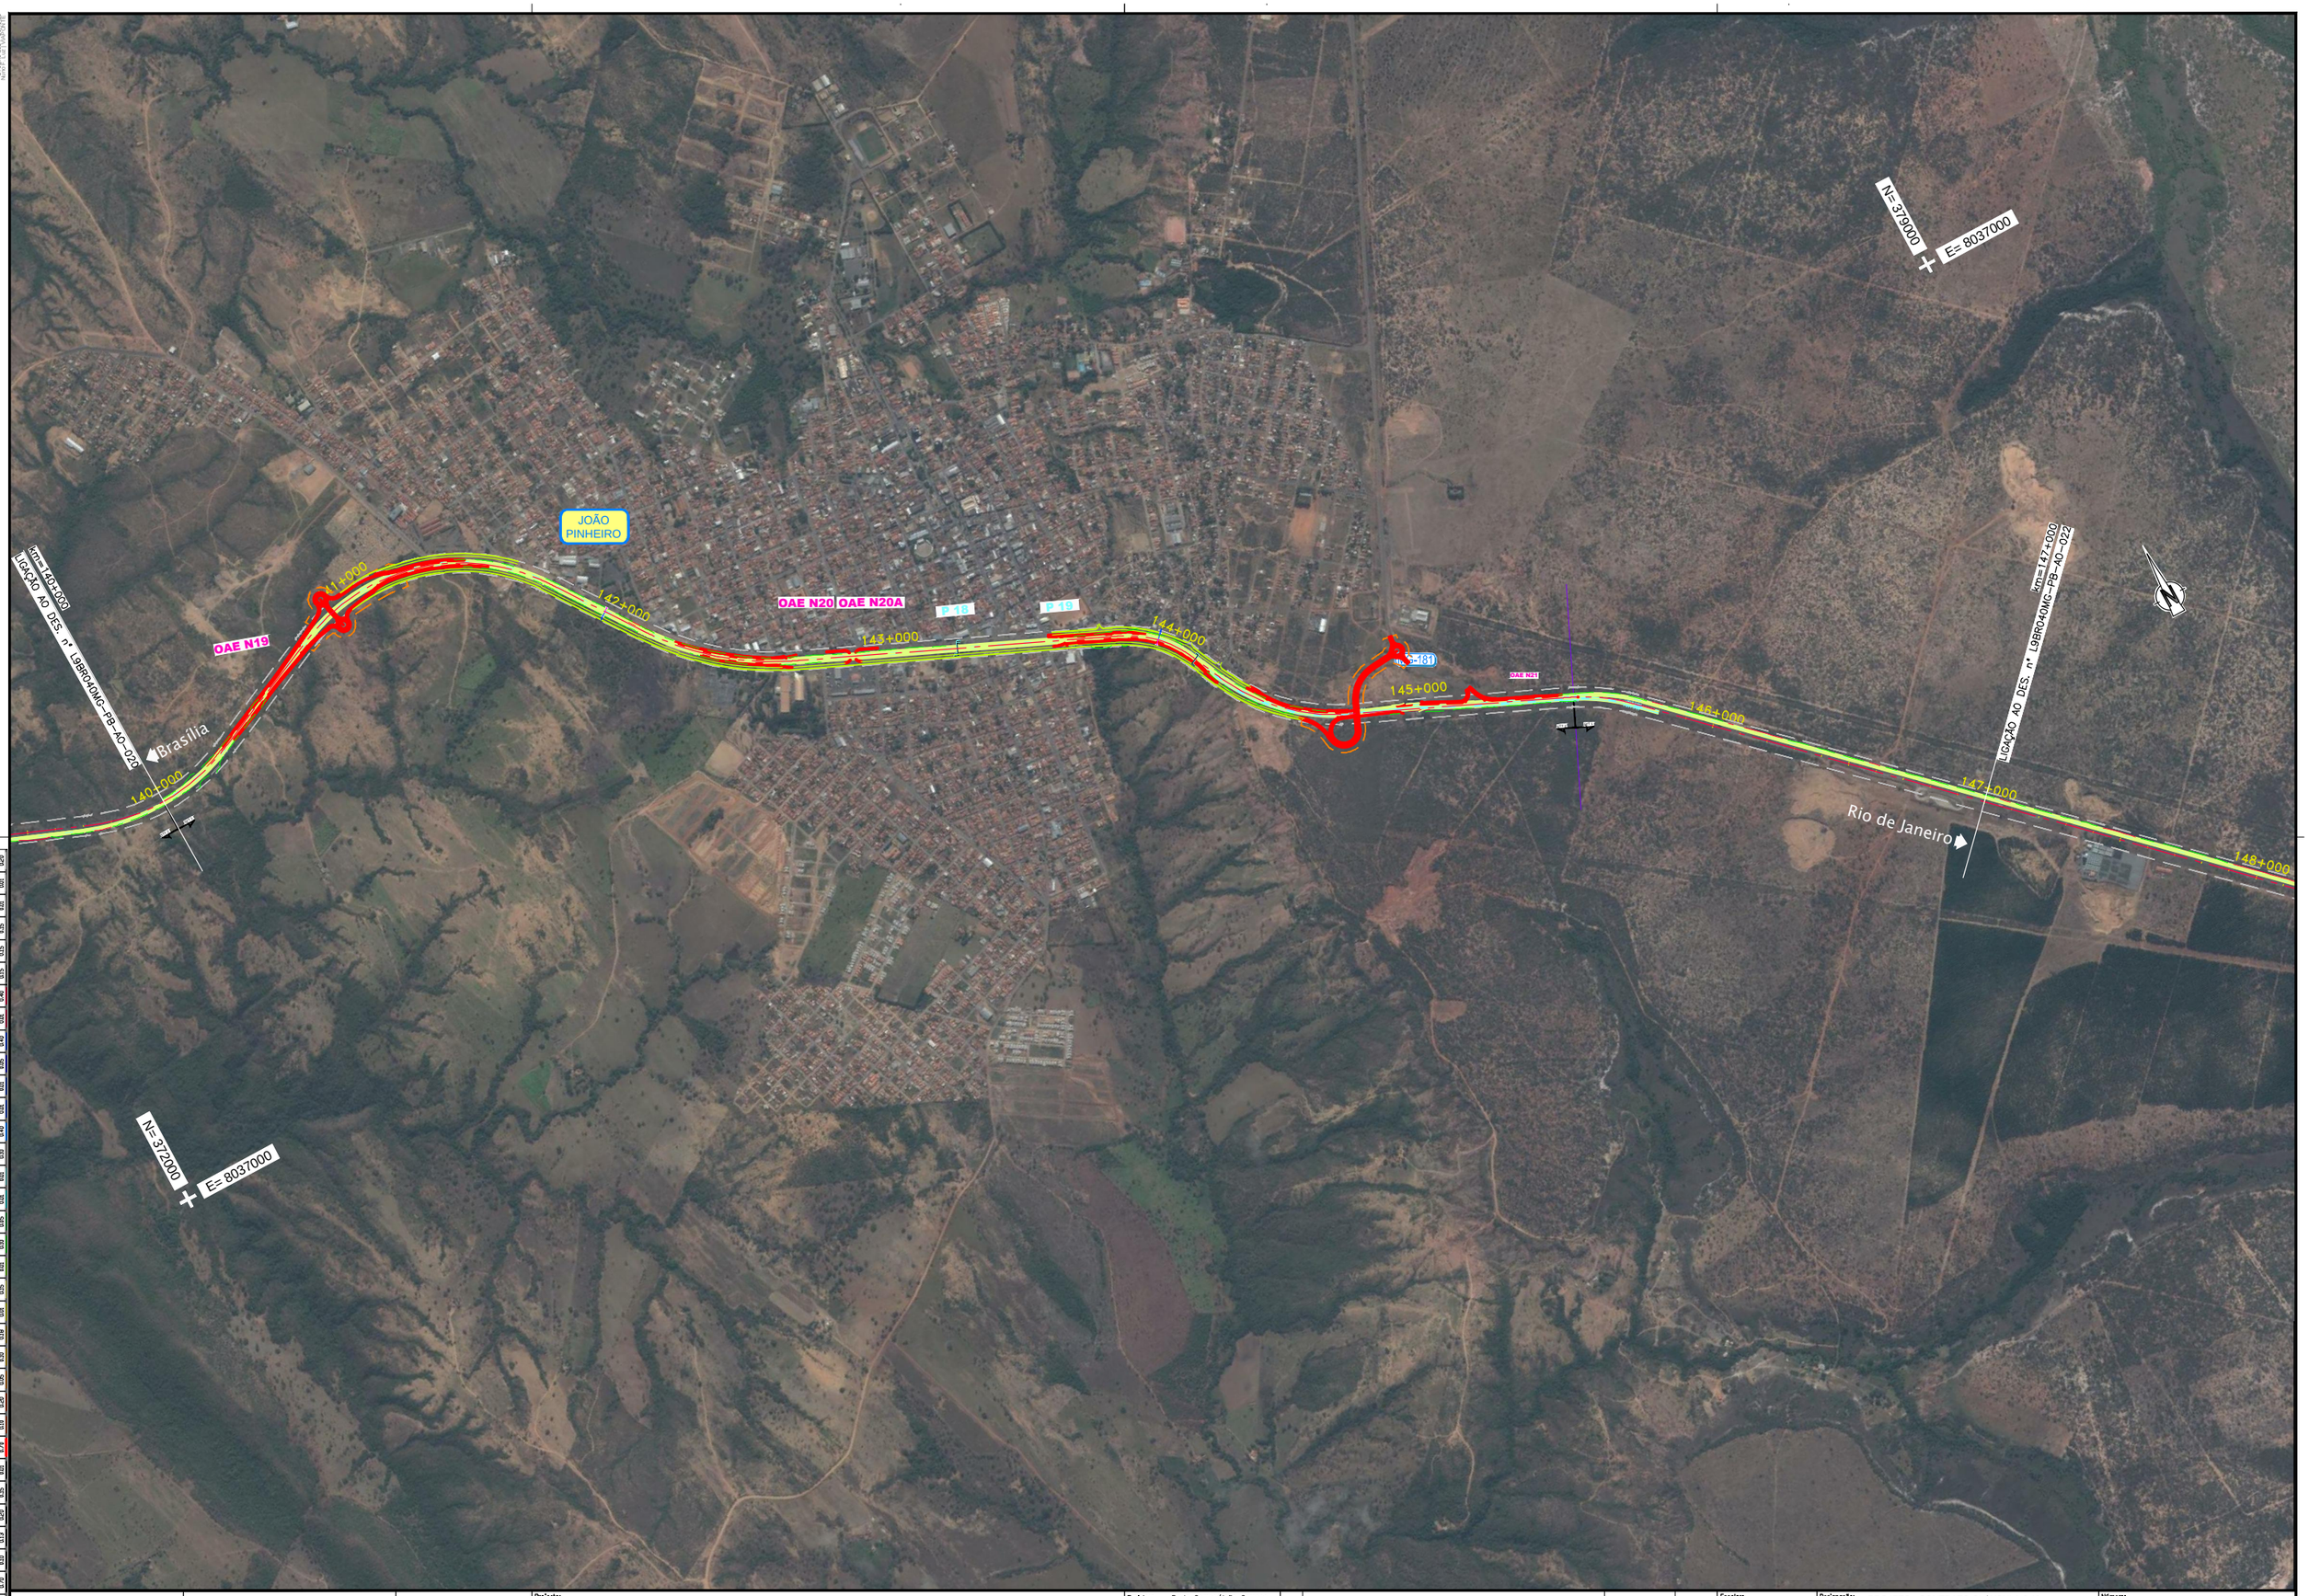

CONCESSIONÁRIA BR040	VIAPONTE – Engenharia, Ltda.	Projecto: **BR-040 DF / GO / MG** TRECHO BRASÍLIA / DF - JUÍZ DE FORA / MG

Projetou:	Paulo Gomes/João Campos
Colaborou:	Paulo Leitão/Carlos Pimentel
Desenhou:	António Martins
Resp. Téc:	Luís Seraphim CREA-SP:0601478273

Alt.	Descrição	Elaborou	Data

Escalas: 1:10000 (A1) 1:20000 (A3)

Designação: PROJETO - CONTRATO CLÁUSULA 6.10 **ELEMENTOS DE APOIO À OBRA** ORTOFOTO - PLANTA km 140+000.000 ao km 147+000.000

Número: L9BR040MG-PB-AO-021

Rev. 0 | Núm. Folha: | Data: 07 2014