


Em cópia deste desenho com formato diferente do A1 atender à escala gráfica
 NUNQUE SE USAR O TEXTO "PROJETO" PARA IDENTIFICAR O LOCAL DO PROJETO

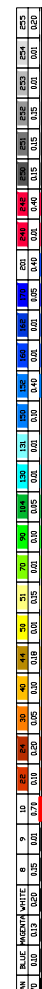

CONCESSIONÁRIA
BR040



Projeto: **BR-040 DF / GO / MG**
TRECHO BRASÍLIA / DF - JUÍZ DE FORA / MG

Projeto: Paulo Gomes/João Campos
 Colaborou: Paulo Leitão/Carlos Pimentel
 Desenhou: Antônio Martins
 Resp. Téc: Luis Seraphim
 CREA: SC:0601479273

Descrição	Elaborou	Data

Escala: 1:10000 (A1)
 1:20000 (A3)

Designação: PROJETO - CONTRATO CLÁUSULA 6.10
ELEMENTOS DE APOIO À OBRA
 ORTOFOTO - PLANTA
 km 161+000.000 ao km 168+000.000

Número: L9BR040MG-PB-AO-024
 Rev. 0
 N.ºm. Folha: 07
 Data: 2014