Em cópias deste desenho com formato diferente do A1 atender à escala gráfica

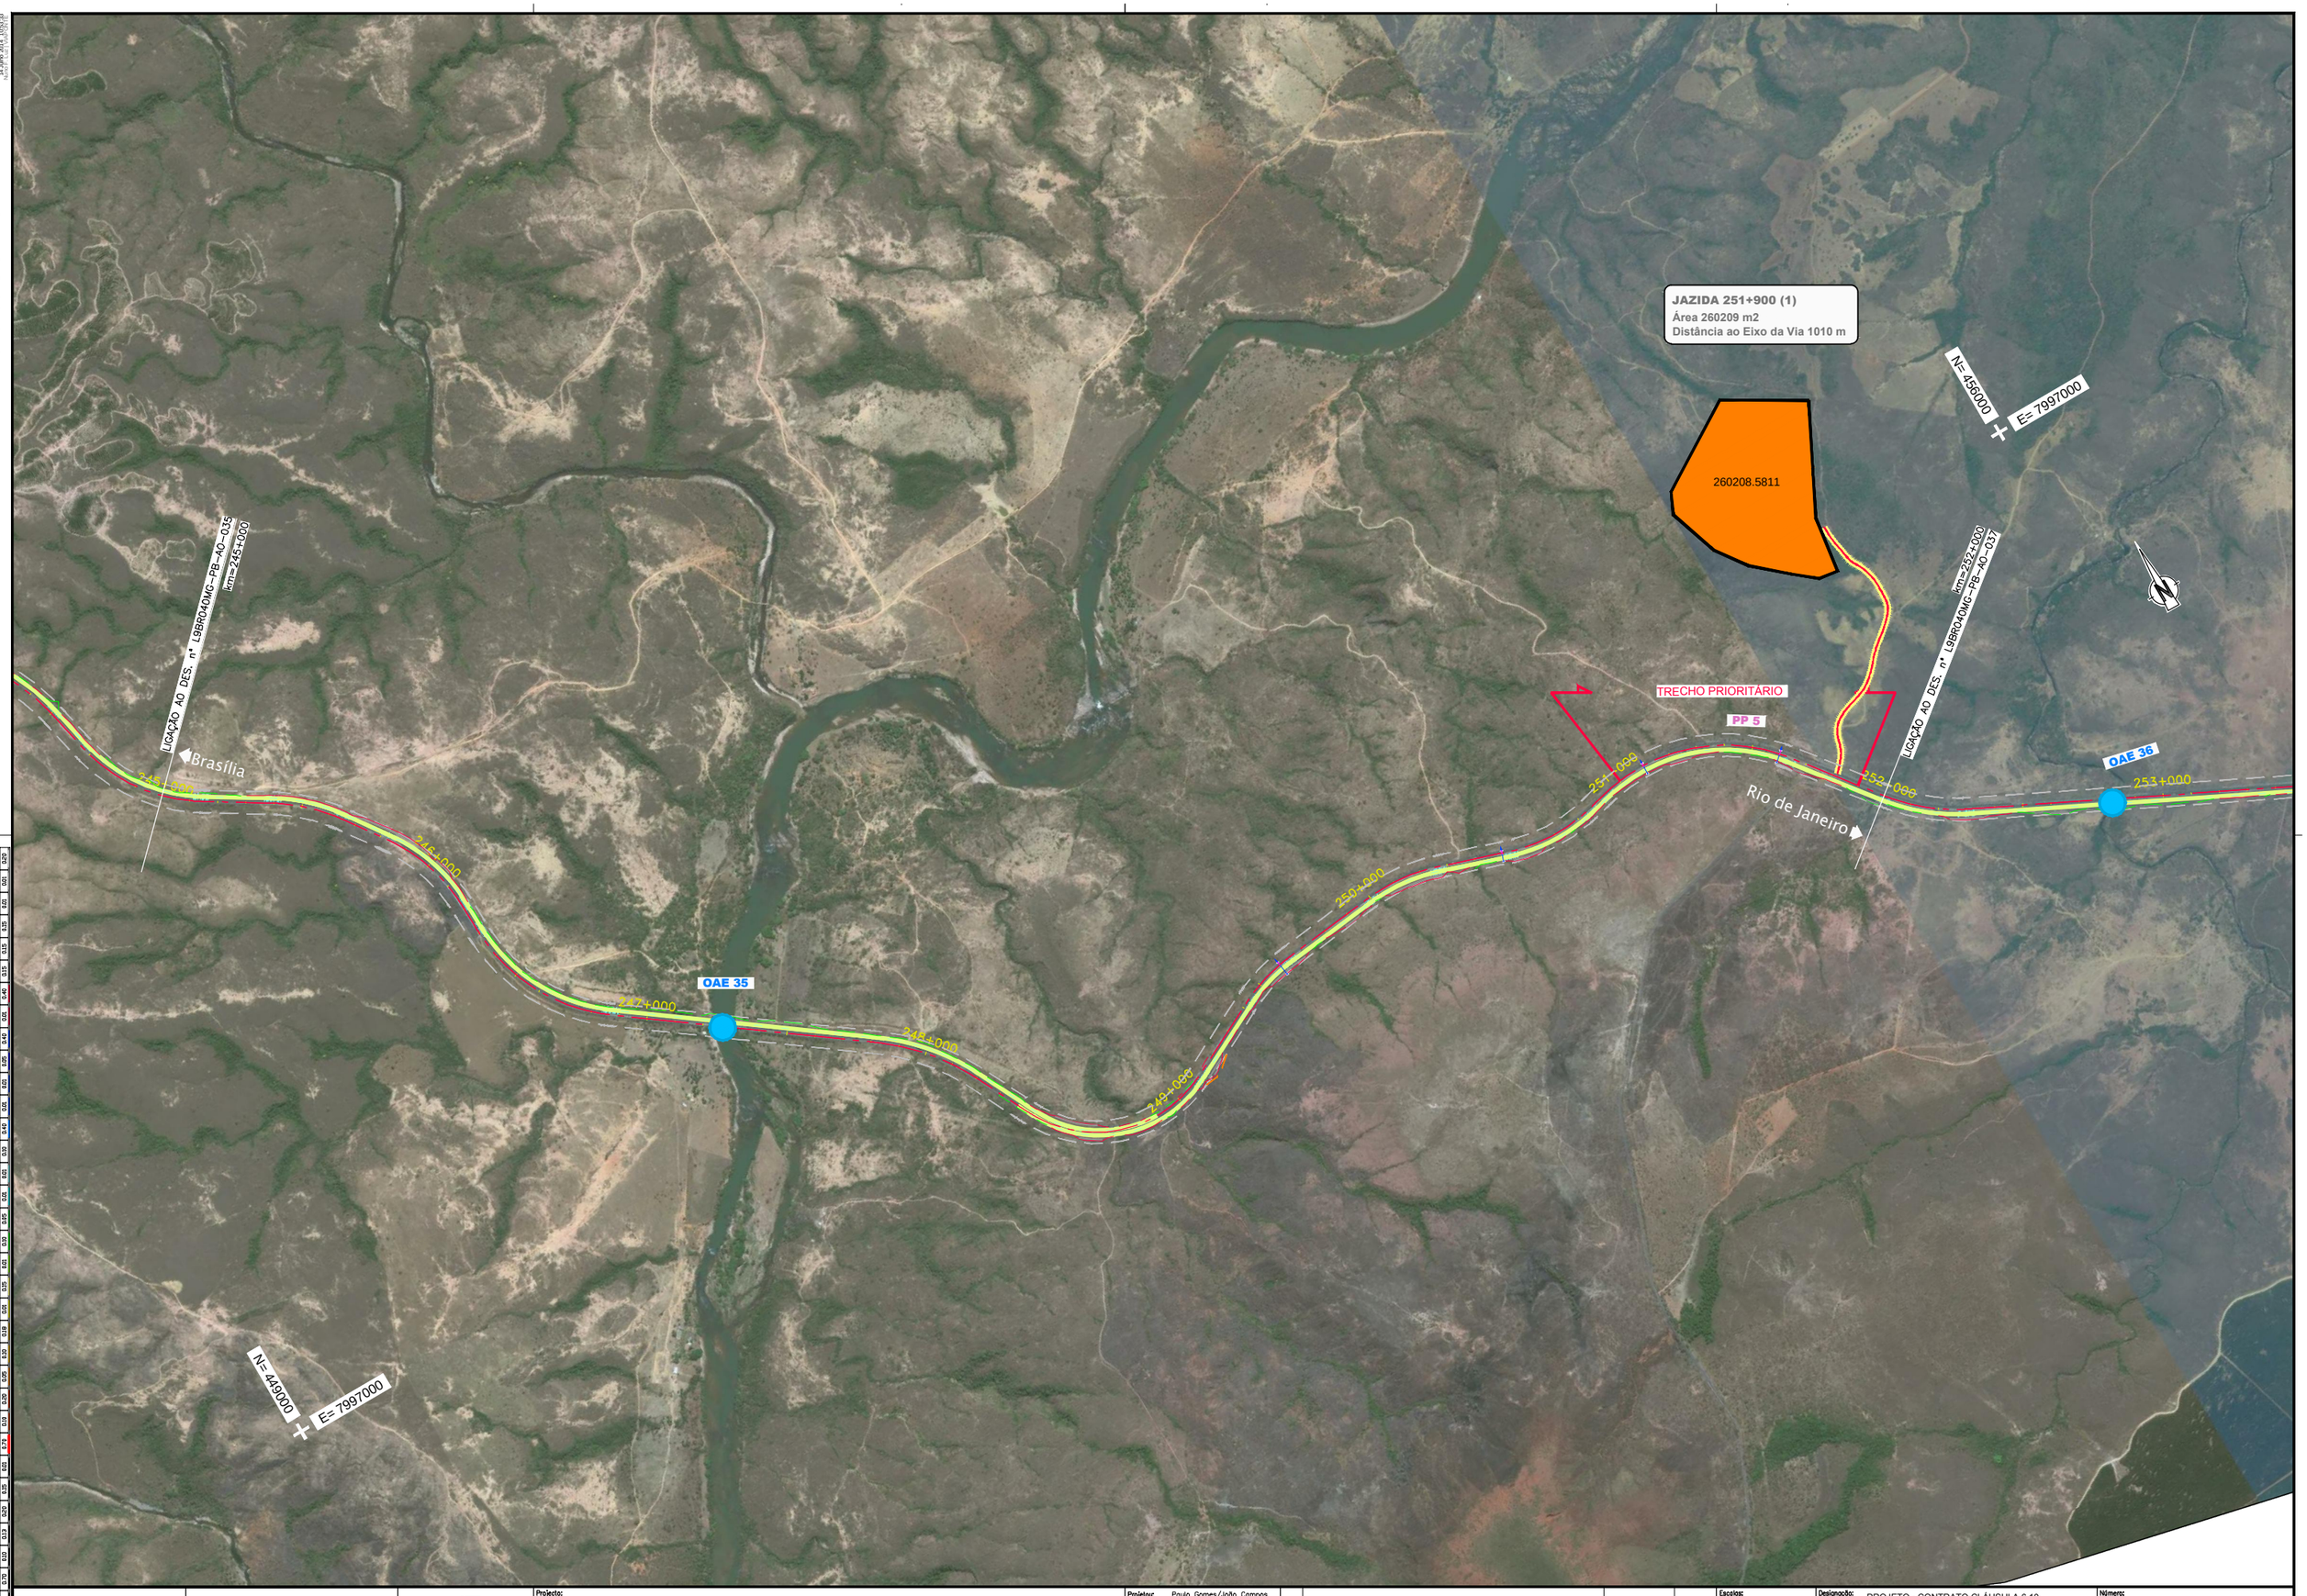

ANTT	CONCESSIONÁRIA BR040	VIAPONTE – Engenharia, Ltda.	Projecto: **BR-040 DF / GO / MG** TRECHO BRASÍLIA / DF - JUÍZ DE FORA / MG	Projetou: Paulo Gomes/João Campos Colaborou: Paulo Leitão/Carlos Pimentel Desenhou: Antônio Martins Resp. Téc: Luis Seraphim CREA-SP:0601479273	Alt. / Descrição / Elaborou / Data	Escalas: 1:10000 (A1) 1:20000 (A3)	Designação: PROJETO - CONTRATO CLÁUSULA 6.10 **ELEMENTOS DE APOIO À OBRA** ORTOFOTO - PLANTA km 245+000.000 ao km 252+000.000	Número: L9BR040MG-PB-AO-036	Rev. 0 / Núm. Folha: / Data: 07 2014