
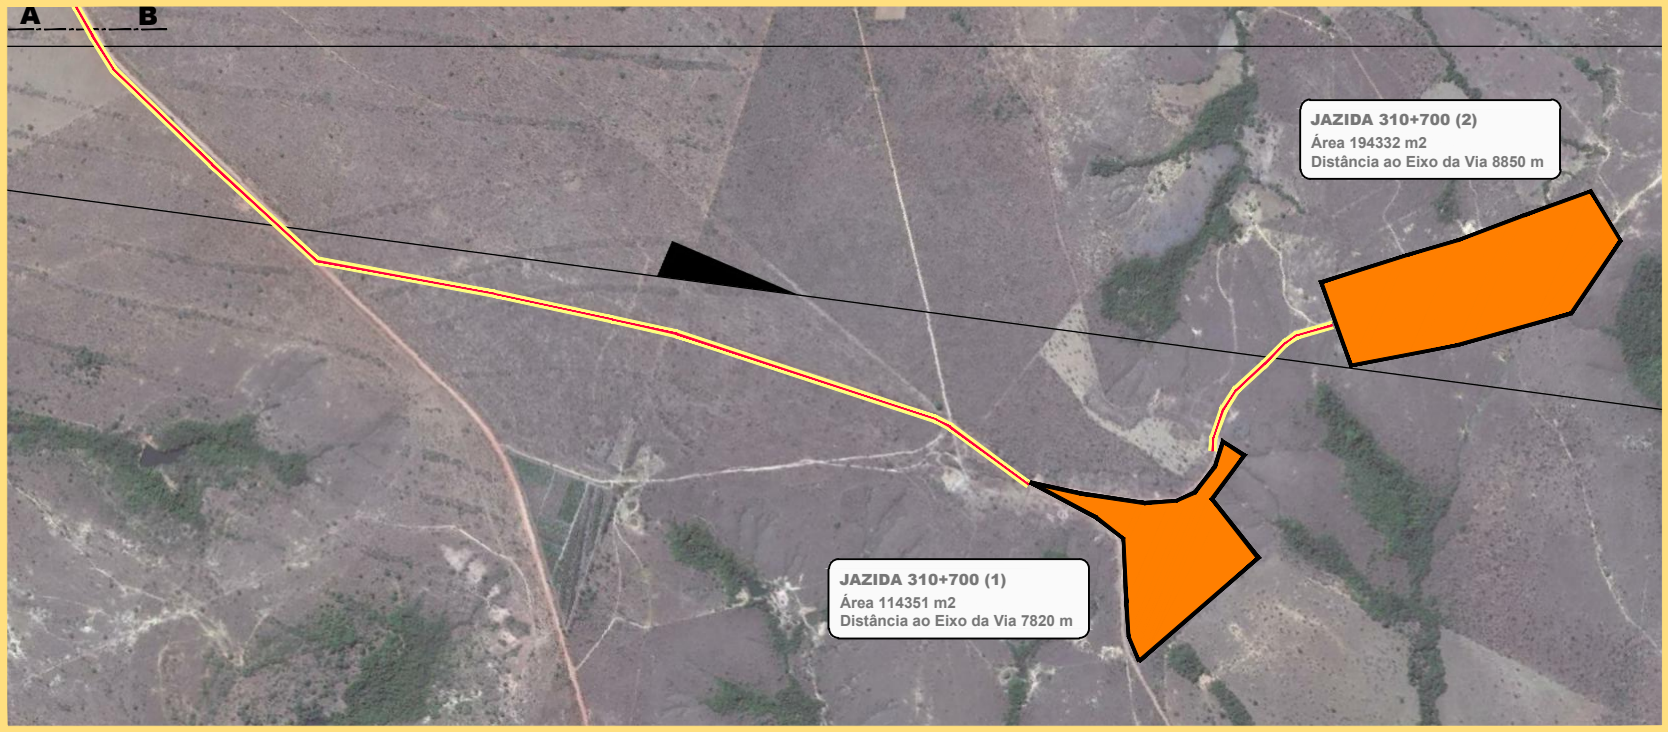
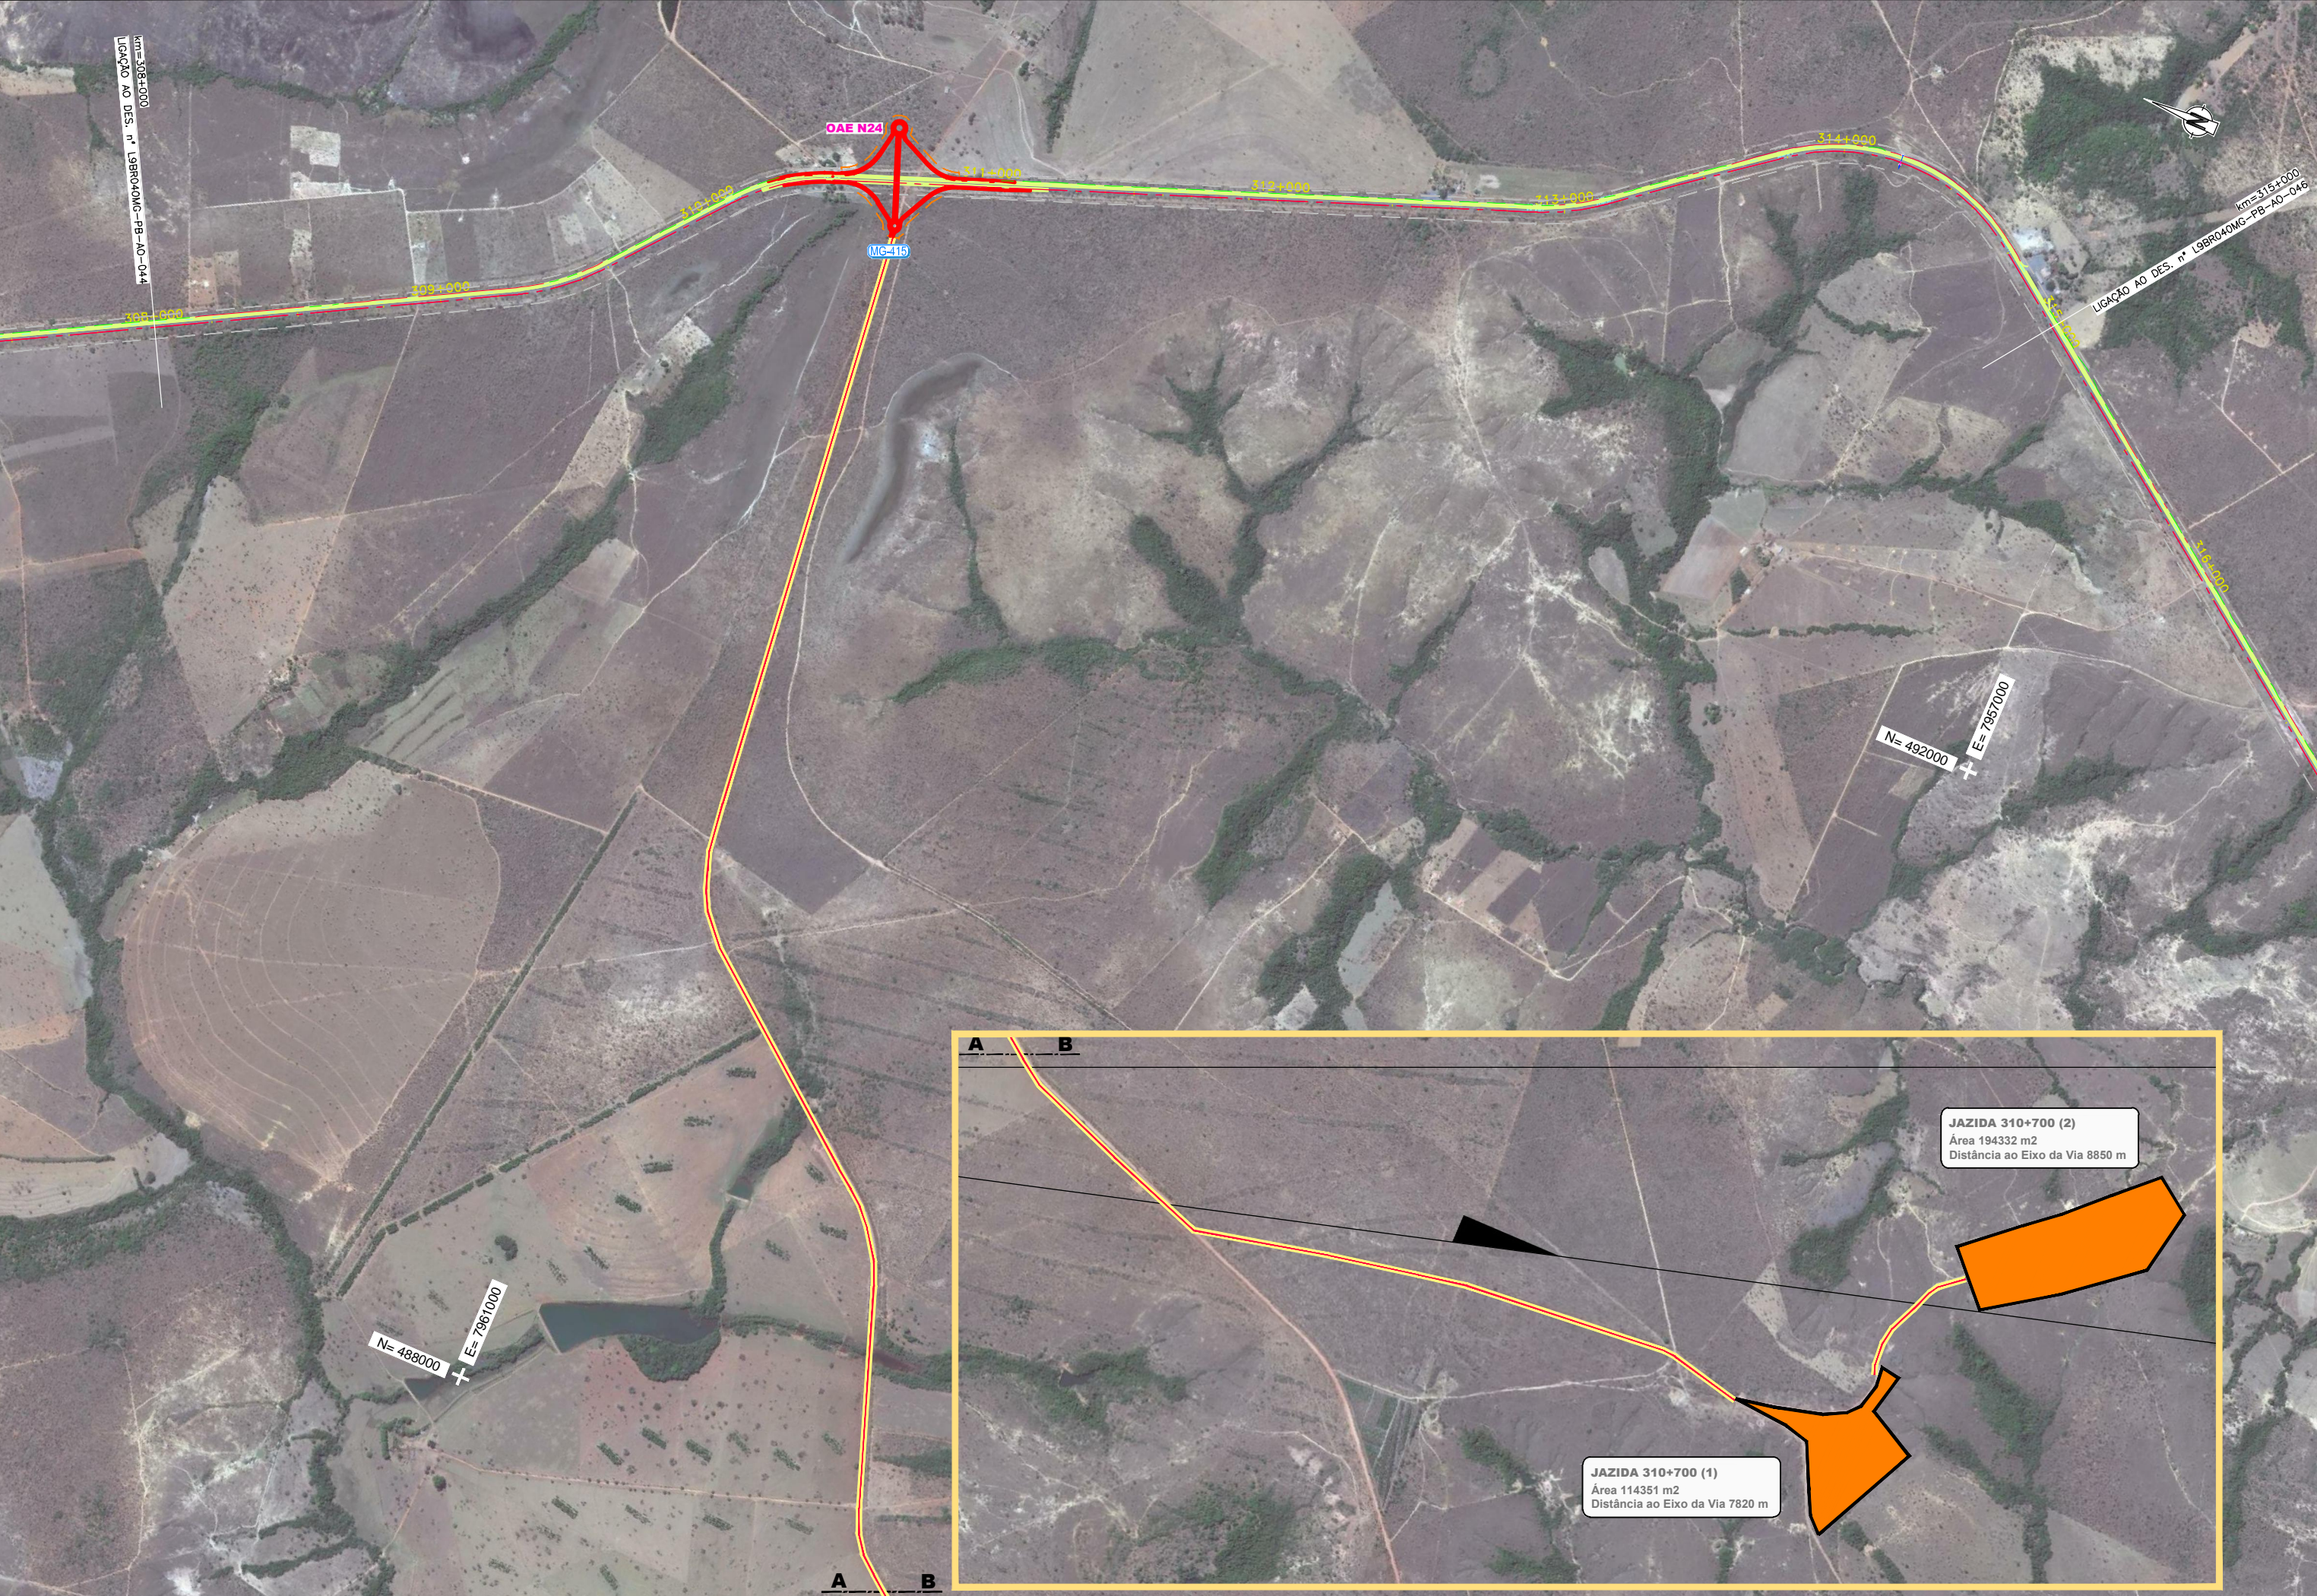


Em cópias deste desenho com formato diferente do A1 atender à escala gráfica

km=308+000  
LIGAÇÃO AO DCS. n.º L9BR040MG-PB-AO-044

km=315+000  
LIGAÇÃO AO DCS. n.º L9BR040MG-PB-AO-046

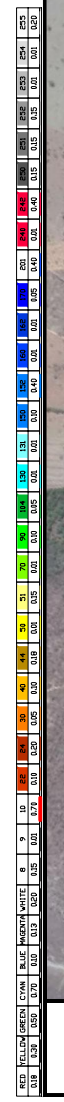

CONCESSIONÁRIA  
BR040



Projeto: **BR-040 DF / GO / MG**  
**TRECHO BRASÍLIA / DF - JUÍZ DE FORA / MG**

Projeto:	Paulo Gomes/João Campos			
Colaborou:	Paulo Leitão/Carlos Pimentel			
Desenhou:	Antônio Martins			
Resp. Téc.:	Luiz Seraphim			
CREA-SC:0601479273	AR			
	Descrição	Elaborou	Data	

Escala:	1:10000 (A1)
	1:20000 (A3)
	0 50 100 200 300 400

Designação: PROJETO - CONTRATO CLÁUSULA 6.10  
**ELEMENTOS DE APOIO À OBRA**  
ORTOFOTO - PLANTA  
km 308+000.000 ao km 315+000.000

Número:	L9BR040MG-PB-AO-045
Rev. 0	Núm. Folha: 07
	Data: 2014