


Em cópia deste desenho com formato diferente do A1 atender à escala gráfica
 N° 004 de 2014, de 17/07/2014, em 20/08/2014, para fins de publicação no Diário Oficial da União, em 20/08/2014, nº 137/2014

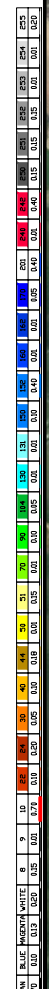

CONCESSIONÁRIA
BR040



Projeto:

BR-040 DF / GO / MG
TRECHO BRASÍLIA / DF - JUÍZ DE FORA / MG

Projeto: Paulo Gomes/João Campos
 Colaborou: Paulo Leitão/Carlos Pimentel
 Desenhou: Antônio Martins
 Resp. Téc.: Luis Seraphim
 CREA-SC:0601479273

Descrição	Elaborou	Data

Escala:
 1:10000 (A1)
 1:20000 (A3)

Designação: PROJETO - CONTRATO CLÁUSULA 6.10
ELEMENTOS DE APOIO À OBRA
 ORTOFOTO - PLANTA
 km 662+000 ao km 669+000

Número: L9BR040MG-PB-AO-097
 Rev. 0
 N.º de Fols: 07
 Data: 2014