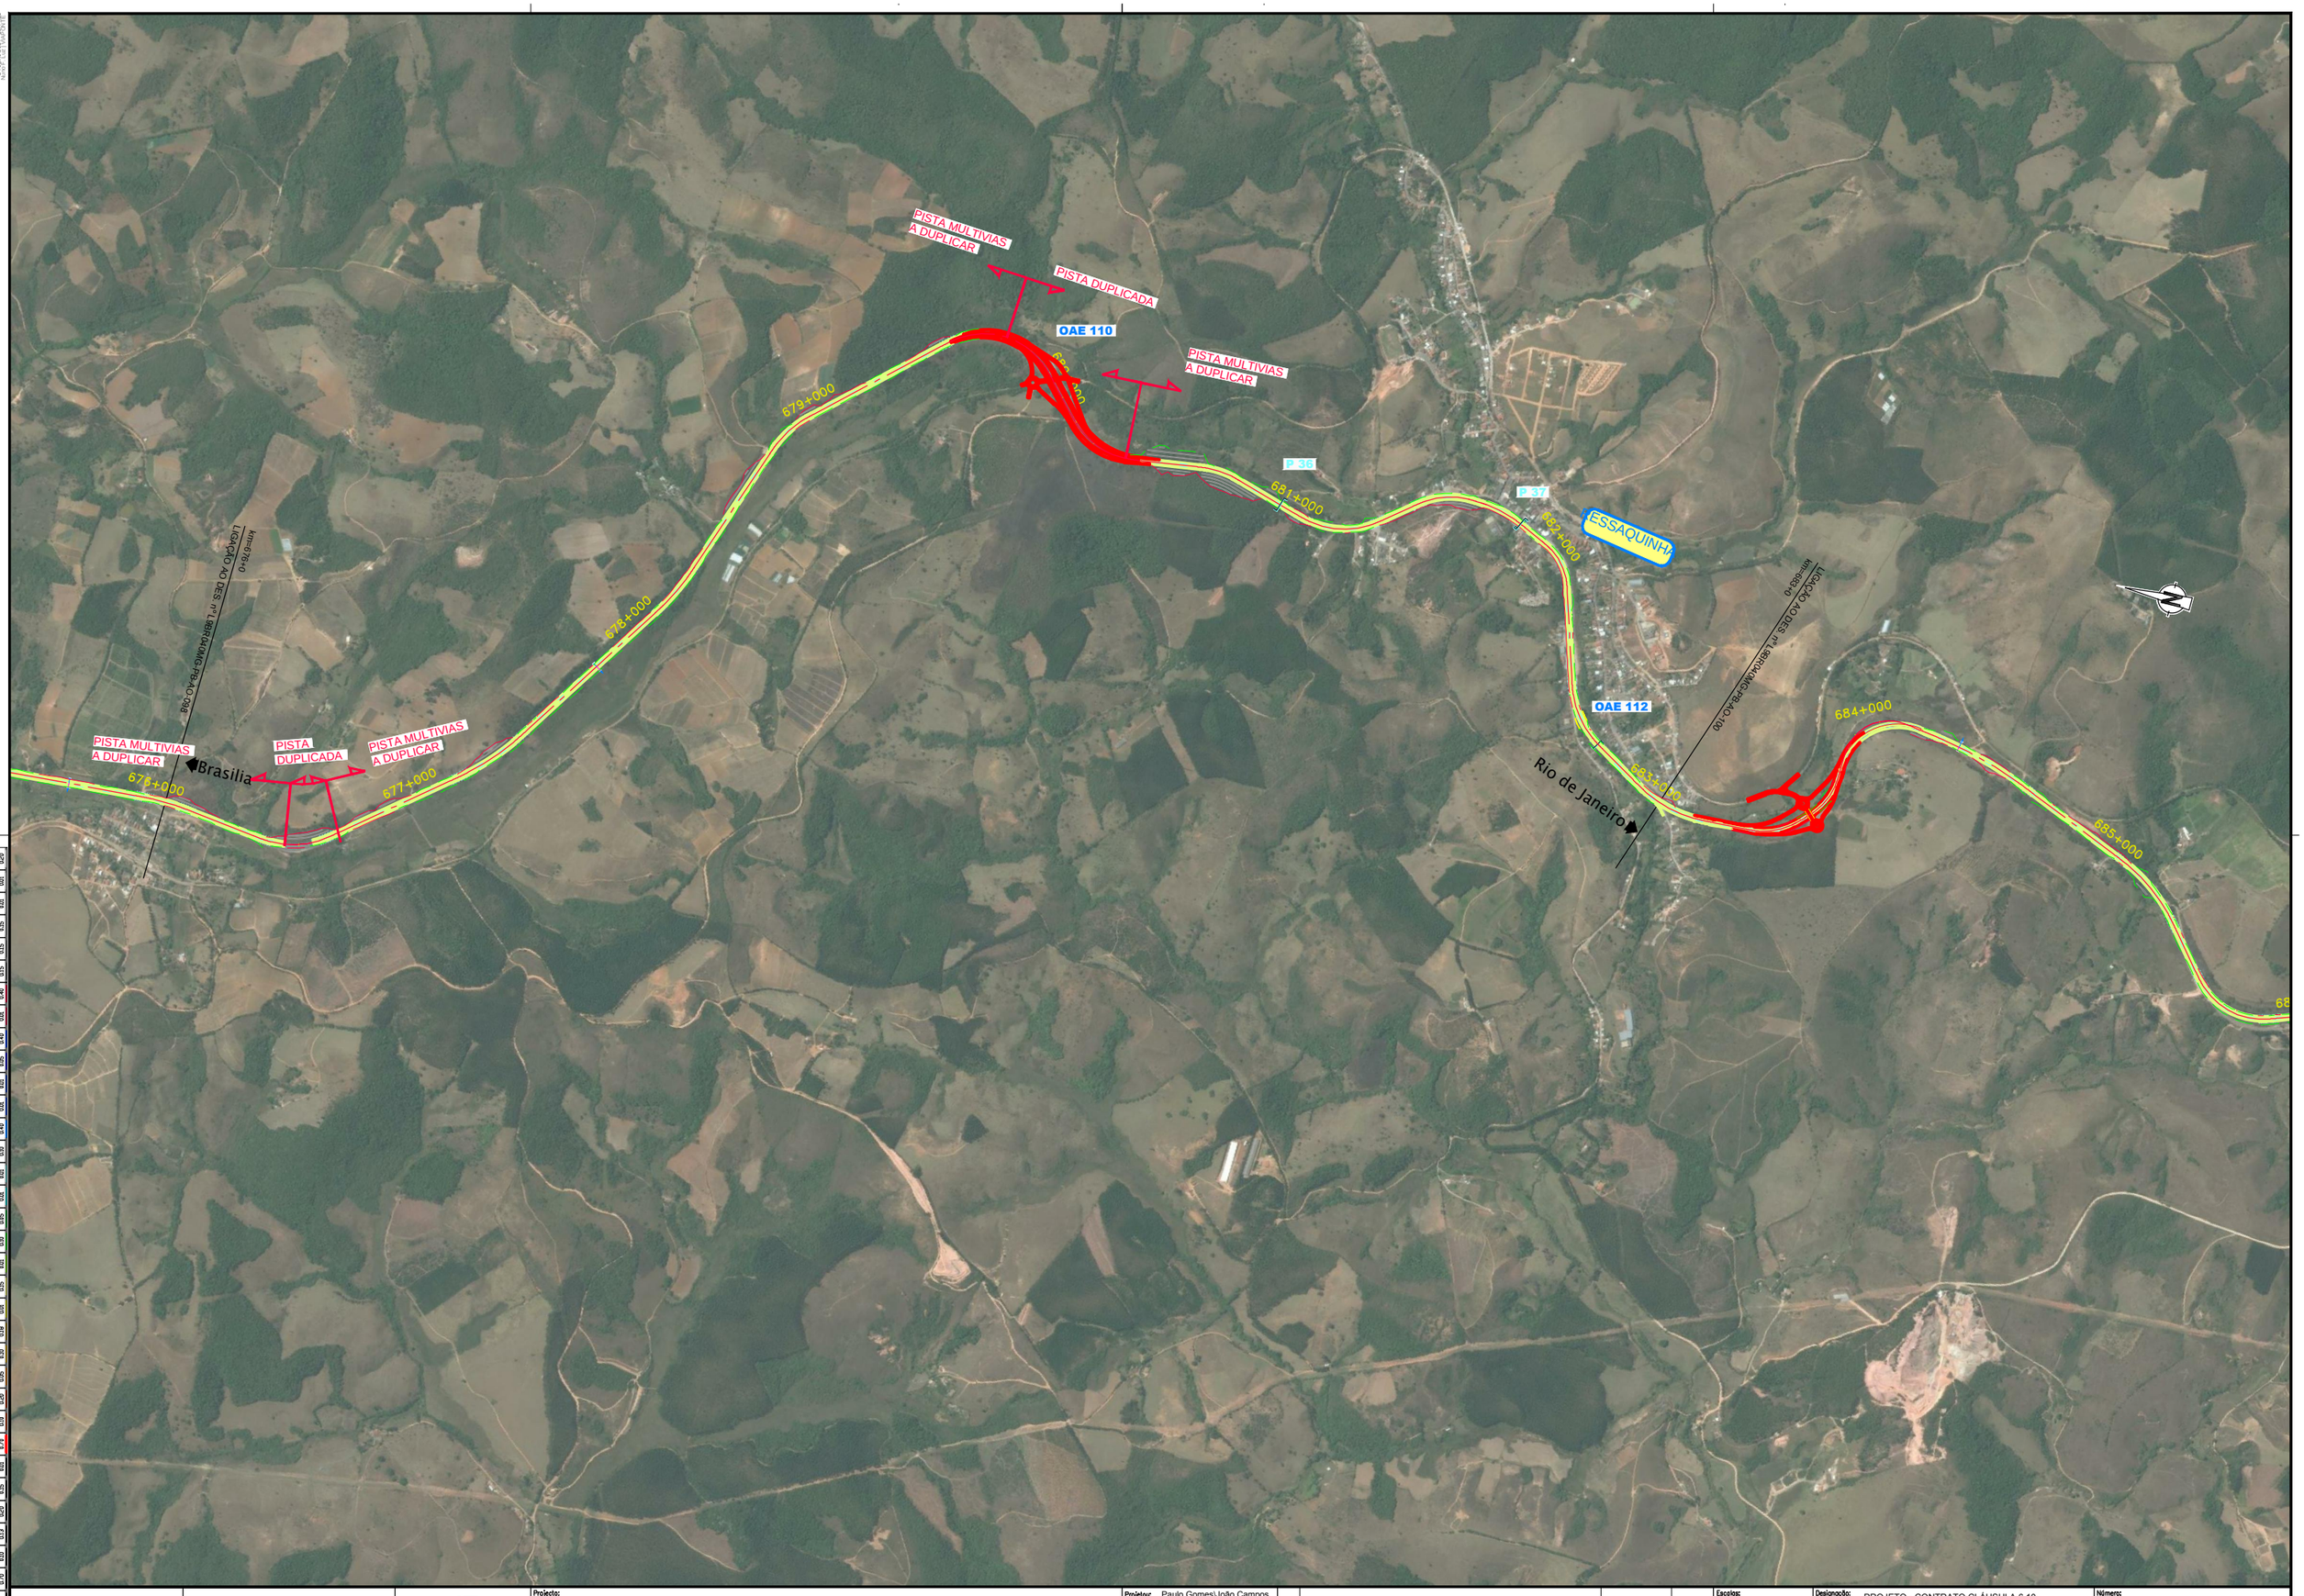

Em cópias deste desenho com formato diferente do A1 atender à escala gráfica

N:\L9BR040_DF-MG_CONT_04_PT\PBA0_PROJ_INIBAS-ACHILLE\PBA0-PB-AO-VIAS\L9BR040MG-PB-AO-099.dwg
14 JAN 2014 - 10:06:11

| | | |