


Em cópia deste desenho com formato diferente do A1 atender à escala gráfica

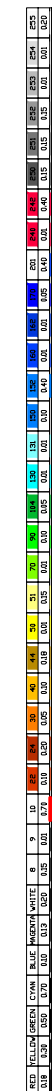

**JAZIDA 128+500 (1)**  
 Área 435800 m2  
 Distância ao Eixo da Via 13320 m

LIGAÇÃO AO DES. n.º L9BR040MG-PB-AO-018  
 km=128+000  
 Brasília

LIGAÇÃO AO DES. n.º L9BR040MG-PB-AO-020  
 km=133+000  
 Rio de Janeiro



CONCESSIONÁRIA  
BR040



Projeto: **BR-040 DF / GO / MG**  
**TRECHO BRASÍLIA / DF - JUÍZ DE FORA / MG**

Projeto: Paulo Gomes/João Campos  
 Colaborou: Paulo Leitão/Carlos Pimentel  
 Desenhou: Antônio Martins  
 Resp. Téc: Luis Seraphim  
 CREA-SO:0601479273 AL

Descrição	Elaborou	Data

Escala: 1:10000 (A1)  
 1:20000 (A3)

Designação: PROJETO - CONTRATO CLÁUSULA 6.10  
**ELEMENTOS DE APOIO À OBRA**  
 ORTOFOTO - PLANTA  
 km 126+000.000 ao km 133+000.000

Número: L9BR040MG-PB-AO-019  
 Rev. 0  
 N.ºm. Folha: 07  
 Data: 2014