

**JAZIDA 136+000 (2)**  
 Área 23707 m<sup>2</sup>  
 Distância ao Eixo da Via 3610 m

**JAZIDA 136+000 (1)**  
 Área 43651 m<sup>2</sup>  
 Distância ao Eixo da Via 3430 m

**JAZIDA 133+400 (1)**  
 Área 295239 m<sup>2</sup>  
 Distância ao Eixo da Via 340 m

BRASILIA  
 LIGAÇÃO AO DES. Nº L9BR040MG-PB-AO-019  
 km = 133+000

133+000

43651.4660

N= 372000  
 E= 8041000


LIGAÇÃO AO DES. Nº L9BR040MG-PB-AO-021  
 km = 140+000

Rio de Janeiro

PEDREIRA 137+500 (1)

PEDREIRA 137+500 (2)

OAE N19

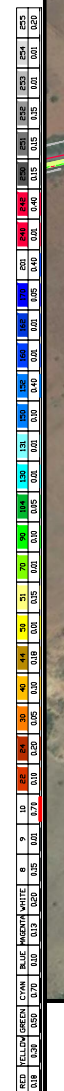

N= 367000  
 E= 8039000



**CONCESSIONÁRIA**  
**BR040**



Projeto:

**BR-040 DF / GO / MG**  
**TRECHO BRASILIA / DF - JUÍZ DE FORA / MG**

Projeto: Paulo Gomes/João Campos  
 Colaborou: Paulo Leitão/Carlos Pimentel  
 Desenhou: Antônio Martins  
 Resp. Téc: Luis Seraphim  
 CREA-SO:001479273

Descrição	Elaborou	Data

Escala:  
 1:10000 (A1)  
 1:20000 (A3)

Designação: PROJETO - CONTRATO CLÁUSULA 6.10  
**ELEMENTOS DE APOIO À OBRA**  
 ORTOFOTO - PLANTA  
 km 133+000.000 ao km 140+000.000

Número:	L9BR040MG-PB-AO-020	
Rev.:	Núm. Folha:	Data:
0	07	2014