


Em cópias deste desenho com formato diferente do A1 atender à escala gráfica
 NÚMERO DE ANEXO: 01
 NÚMERO DE FOLHA: 07
 NÚMERO DE PROJETO: 199BR040MG-PB-AO-024

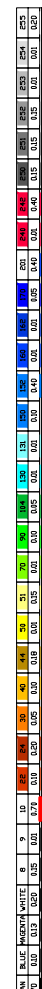

CONCESSIONÁRIA
BR040



Projeto:

BR-040 DF / GO / MG
TRECHO BRASÍLIA / DF - JUÍZ DE FORA / MG

Projeto: Paulo Gomes/João Campos
 Colaborou: Paulo Leitão/Carlos Pimentel
 Desenhou: Antônio Martins
 Resp. Téc: Luis Seraphim
 CREA-SC:0601479273

Descrição	Elaborou	Data

Escala: 1:10000 (A1)
 1:20000 (A3)

Designação: PROJETO - CONTRATO CLÁUSULA 6.10
ELEMENTOS DE APOIO À OBRA
 ORTOFOTO - PLANTA
 km 168+000.000 ao km 175+000.000

Número: L9BR040MG-PB-AO-025
 Rev. 0
 N.º de Folha: 07
 Data: 2014