

Em cópia deste desenho com formato diferente do A1 atender à escala gráfica
NUNCA SE DEVE COPIAR PARA OUTRO PROGRAMA DE CADASTRO CADASTRO



LOCALIZAÇÃO AO DES. N.º L9BR040MG-PB-AO-028
Km=194+000

LOCALIZAÇÃO AO DES. N.º L9BR040MG-PB-AO-027
Km=189+000

Brasília

Rio de Janeiro

N = 410000
E = 8010000

OAE 31

OAE 32

N = 404000
E = 8007000


JAZIDA 188+600 (1)
Área 78423 m²
Distância ao Eixo da Via 5470 m

JAZIDA 188+600 (2)
Área 35017 m²
Distância ao Eixo da Via 5470 m

JAZIDA 188+600 (3)
Área 110910 m²
Distância ao Eixo da Via 5470 m

JAZIDA 194+400 (1)
Área 18153 m²
Distância ao Eixo da Via 1310 m

JAZIDA 194+400 (2)
Área 19900 m²
Distância ao Eixo da Via 1720 m

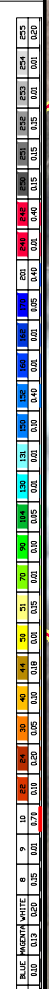

CONCESSIONÁRIA
BR040



Projeto: **BR-040 DF / GO / MG**
TRECHO BRASÍLIA / DF - JUÍZ DE FORA / MG

Projeto: Paulo Gomes/João Campos
Colaborou: Paulo Leitão/Carlos Pimentel
Desenhou: Antônio Martins
Resp. Téc.: Luis Seraphim
CREA-SC:0601479273

Descrição	Elaborou	Data

Escala: 1:10000 (A1)
1:20000 (A3)

Designação: PROJETO - CONTRATO CLÁUSULA 6.10
ELEMENTOS DE APOIO À OBRA
ORTOFOTO - PLANTA
km 189+000.000 ao km 196+000.000

Número: L9BR040MG-PB-AO-028
Rev. 0
Núm. Folha: 07
Data: 2014