


Em cópias deste desenho com formato diferente do A1 atender à escala gráfica

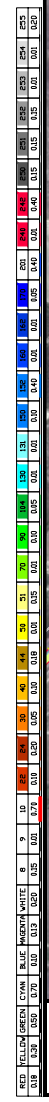

JAZIDA 295+700 (1)
 Área 342753 m²
 Distância ao Eixo da Via 4290 m



LIGAÇÃO AO DES. n.º L9BR040MG-PB-AO-042
 Km=294+000

N= 494000
 E= 7971000

LIGAÇÃO AO DES. n.º L9BR040MG-PB-AO-044
 Km=301+000

Brasília

Rio de Janeiro

OAE 41

OAE 42

295+000

296+000

297+000

298+000

299+000

300+000

N= 487000
 E= 7976000



CONCESSIONÁRIA
 BR040



Projeto:

BR-040 DF / GO / MG
 TRECHO BRASÍLIA / DF - JUÍZ DE FORA / MG

Projeto: Paulo Gomes/João Campos
 Colaborou: Paulo Leitão/Carlos Pimentel
 Desenhou: Antônio Martins
 Resp. Téc: Luis Seraphim
 CREA: SC:0601479273

Descrição	Elaborou	Data

Escala: 1:10000 (A1)
 1:20000 (A3)

Designação: PROJETO - CONTRATO CLÁUSULA 6.10
ELEMENTOS DE APOIO À OBRA
 ORTOFOTO - PLANTA
 km 294+000.000 ao km 301+000.000

Número: L9BR040MG-PB-AO-043
 Rev. 0
 N.ºm. Folha: 07
 Data: 2014