


Em cópias deste desenho com formato diferente do A1 atender à escala gráfica
 N=100000 E=100000
 N=100000 E=100000
 N=100000 E=100000

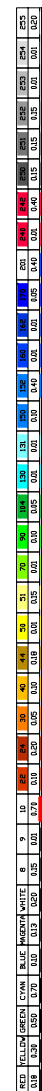

CONCESSIONÁRIA
BR040



Projeto:

BR-040 DF / GO / MG
TRECHO BRASÍLIA / DF - JUÍZ DE FORA / MG

Projeto: Paulo Gomes/João Campos
 Colaborou: Paulo Leitão/Carlos Pimentel
 Desenhou: Antônio Martins
 Resp. Téc: Luis Seraphim
 CREA: SC:0601479273

Descrição	Elaborou	Data

Escala:
1:10000 (A1)
1:20000 (A3)

Designação: PROJETO - CONTRATO CLÁUSULA 6.10
ELEMENTOS DE APOIO À OBRA
 ORTOFOTO - PLANTA
 km 315+000.000 ao km 322+000.000

Número: L9BR040MG-PB-AO-046
 Rev. 0
 N.º Folha: 07
 Data: 2014