


Em cópia deste desenho com formato diferente do A1 atender à escala gráfica
 N.º de projeto: 0001479273; N.º de folha: 07; N.º de projeto: 0001479273; N.º de folha: 07; N.º de projeto: 0001479273; N.º de folha: 07



CONCESSIONÁRIA
BR040

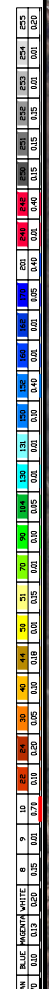

Projeto:

BR-040 DF / GO / MG
TRECHO BRASÍLIA / DF - JUÍZ DE FORA / MG

Projeto: Paulo Gomes/João Campos
 Colaborou: Paulo Leitão/Carlos Pimentel
 Desenhou: Antônio Martins
 Resp. Téc: Luis Seraphim
 CREA: SC-0601479273

Descrição	Elaborou	Data

Escala:
 1:10000 (A1)
 1:20000 (A3)

Designação:
 PROJETO - CONTRATO CLÁUSULA 6.10
ELEMENTOS DE APOIO À OBRA
 ORTOFOTO - PLANTA
 km 493+500 ao km 500+500

Número:
L9BR040MG-PB-AO-072
 Rev. 0 N.º de Folha: 07 Data: 2014