


Em cópia deste desenho com formato diferente do A1 atender à escala gráfica
 N:\064_0000\0075_P01\Projeto\Imagens\Aerial\CONCESSIONÁRIA BR040\BR040_014.dwg
 14/09/2014 10:17:19

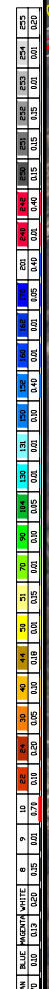

CONCESSIONÁRIA
BR040



Projeto: **BR-040 DF / GO / MG**
TRECHO BRASÍLIA / DF - JUÍZ DE FORA / MG

Projeto: Paulo Gomes/João Campos
 Colaborou: Paulo Leitão/Carlos Pimentel
 Desenhou: Antônio Martins
 Resp. Téc: Luis Seraphim
 CREA: SC-0601479273

| Descrição | Elaborou | Data |
|-----------|----------|------|
| | | |
| | | |
| | | |

Escala: 1:10000 (A1)
 1:20000 (A3)

Designação: PROJETO - CONTRATO CLÁUSULA 6.10
ELEMENTOS DE APOIO À OBRA
 ORTOFOTO - PLANTA
 km 500+500 ao km 507+500

Número: L9BR040MG-PB-AO-073
 Rev. 0 N.ºm. Folha: 07 Data: 2014