


Em cópias deste desenho com formato diferente do A1 atender à escala gráfica  
 N=606000 E=7783000  
 N=609000 E=7776000  
 N=606000 E=7783000  
 N=609000 E=7776000

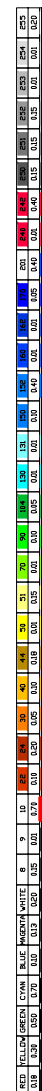

**CONCESSIONÁRIA**  
**BR040**



Projeto:

**BR-040 DF / GO / MG**  
**TRECHO BRASÍLIA / DF - JUÍZ DE FORA / MG**

Projeto: Paulo Gomes/João Campos  
 Colaborou: Paulo Leitão/Carlos Pimentel  
 Desenhou: Antônio Martins  
 Resp. Téc.: Luis Seraphim  
 CREA-SC:0601479273

Descrição	Elaborou	Data

Escala:
1:10000 (A1)
1:20000 (A3)

Designação: PROJETO - CONTRATO CLÁUSULA 6.10  
**ELEMENTOS DE APOIO À OBRA**  
 ORTOFOTO - PLANTA  
 km 549+500 ao km 556+500

Número:	Rev.	Núm. Folha:	Data:
L9BR040MG-PB-AO-080	0	07	2014