


Em cópia deste desenho com formato diferente do A1 atender à escala gráfica  
 N° de Arquivo: L99R040MG-PB-AO-083  
 N° de Folha: 07 de 07

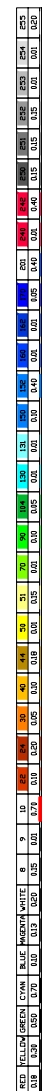

CONCESSIONÁRIA  
BR040



Projeto:

**BR-040 DF / GO / MG**  
**TRECHO BRASÍLIA / DF - JUÍZ DE FORA / MG**

Projeto: Paulo Gomes/João Campos  
 Colaborou: Paulo Leitão/Carlos Pimentel  
 Desenhou: Antônio Martins  
 Resp. Téc: Luis Seraphim  
 CREA: SC-0601479273

Descrição	Elaborou	Data

Escala: 1:10000 (A1)  
 1:20000 (A3)

Designação: PROJETO - CONTRATO CLÁUSULA 6.10  
**ELEMENTOS DE APOIO À OBRA**  
 ORTOFOTO - PLANTA  
 km 564+000 ao km 571+000

Número: L99R040MG-PB-AO-083  
 Rev. 0 N.ºm. Folha: 07 Data: 2014