


Em cópia deste desenho com formato diferente do A1 atender à escala gráfica

Projeto de Engenharia de Transportes - Engenharia de Tráfego - Engenharia de Obras de Infraestrutura de Transportes

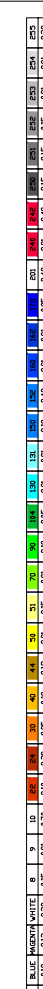

CONCESSIONÁRIA
BR040



Projeto: **BR-040 DF / GO / MG**
TRECHO BRASÍLIA / DF - JUÍZ DE FORA / MG

Projeto: Paulo Gomes/João Campos
Colaborou: Paulo Leitão/Carlos Pimentel
Desenhou: Antônio Martins
Resp. Téc: Luis Seraphim
CREA-SC:0601479273

Descrição	Elaborou	Data

Escala: 1:10000 (A1)
1:20000 (A3)

Designação: PROJETO - CONTRATO CLÁUSULA 6.10
ELEMENTOS DE APOIO À OBRA
ORTOFOTO - PLANTA
km 746+000 ao km 753+000

Número: L9BR040MG-PB-AO-109
Rev. 0
Núm. Folha: 07
Data: 2014