



Em cópias deste desenho com formato diferente do A1 atender à escala gráfica
 N:\14-04-BR-040-DF-00-PP-01-11-12\TRABALHO\11-12\PROJETO\BR_040_DF_PP-01-11-12.dwg
 Autor: Paulo Gomes/João Campos
 Data: 11/12/2014

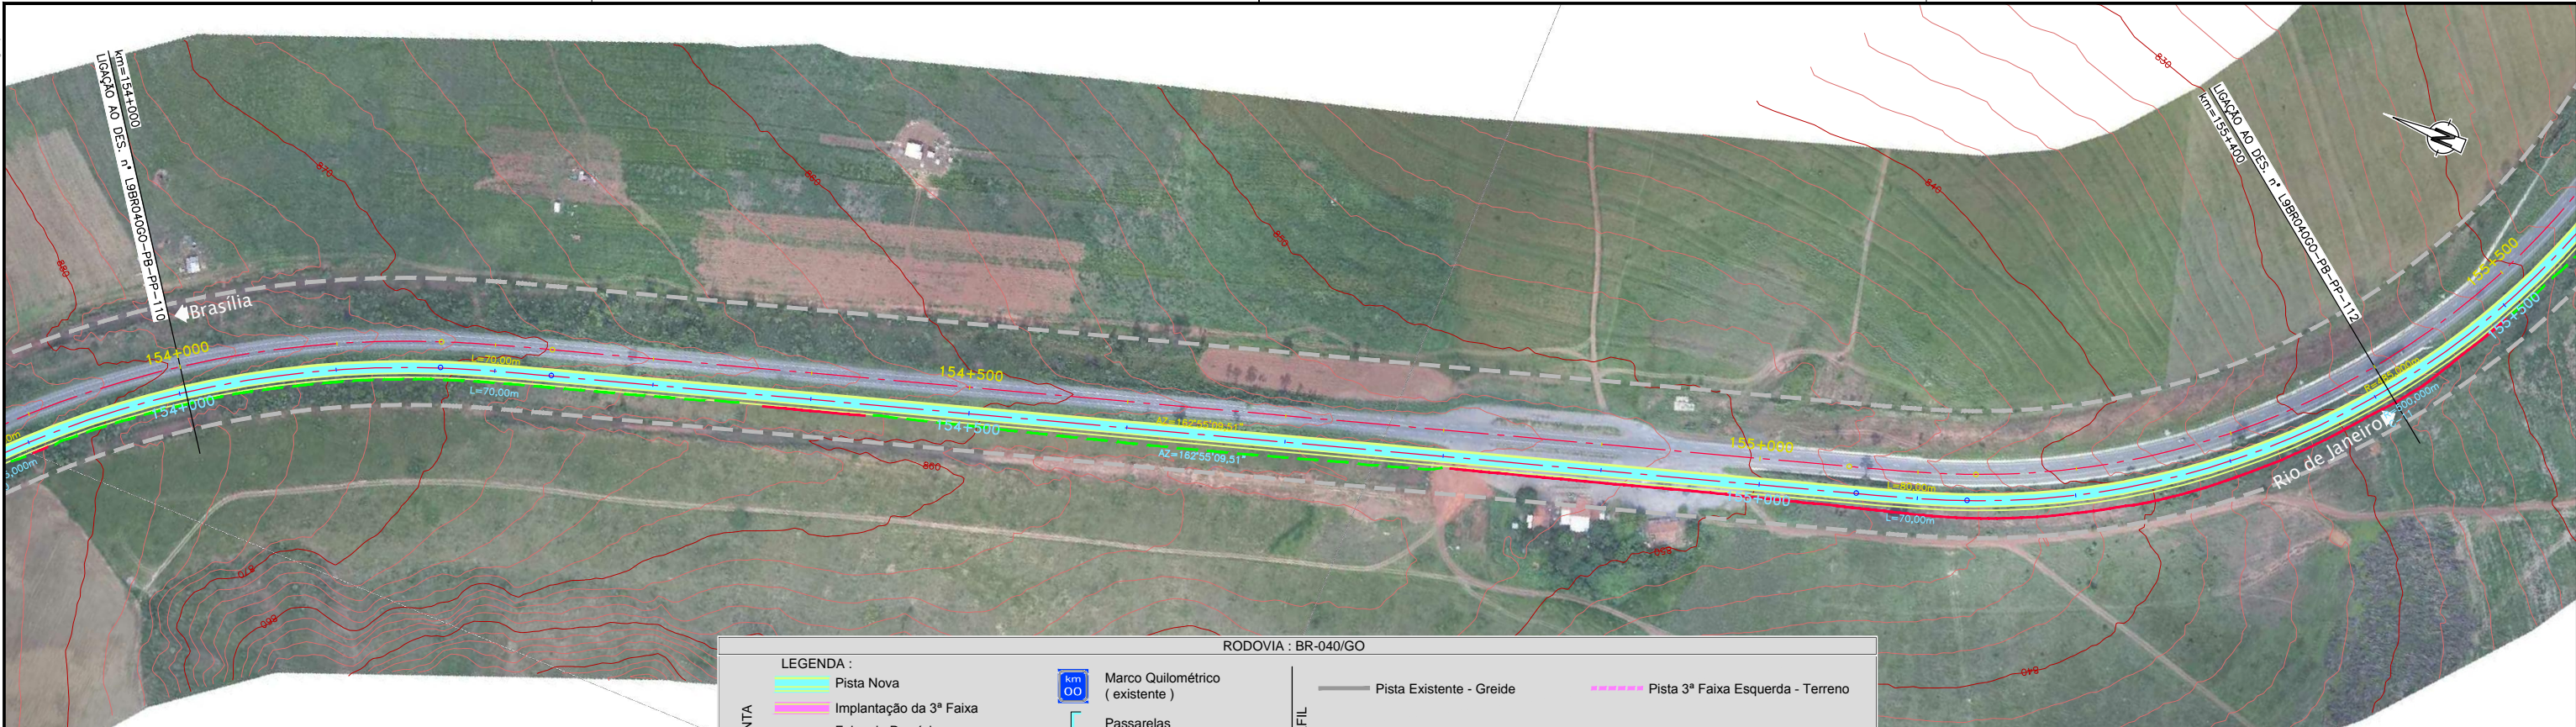

RODOVIA : BR-040/GO

PLANTA		PERFIL	
	Pista Nova		Pista Existente - Greide
	Implantação da 3ª Faixa		Pista Nova Esquerda - Terreno
	Faixa de Domínio		Pista Nova Esquerda - Greide
	Faixa de Desapropriação		Pista Nova Direita - Greide
	Offset de Aterro		Pista Nova Direita - Terreno
	Offset de Corte		Marco Quilométrico (existente)
	Bueiro Projetado		Passarelas
	Bueiro Existente		

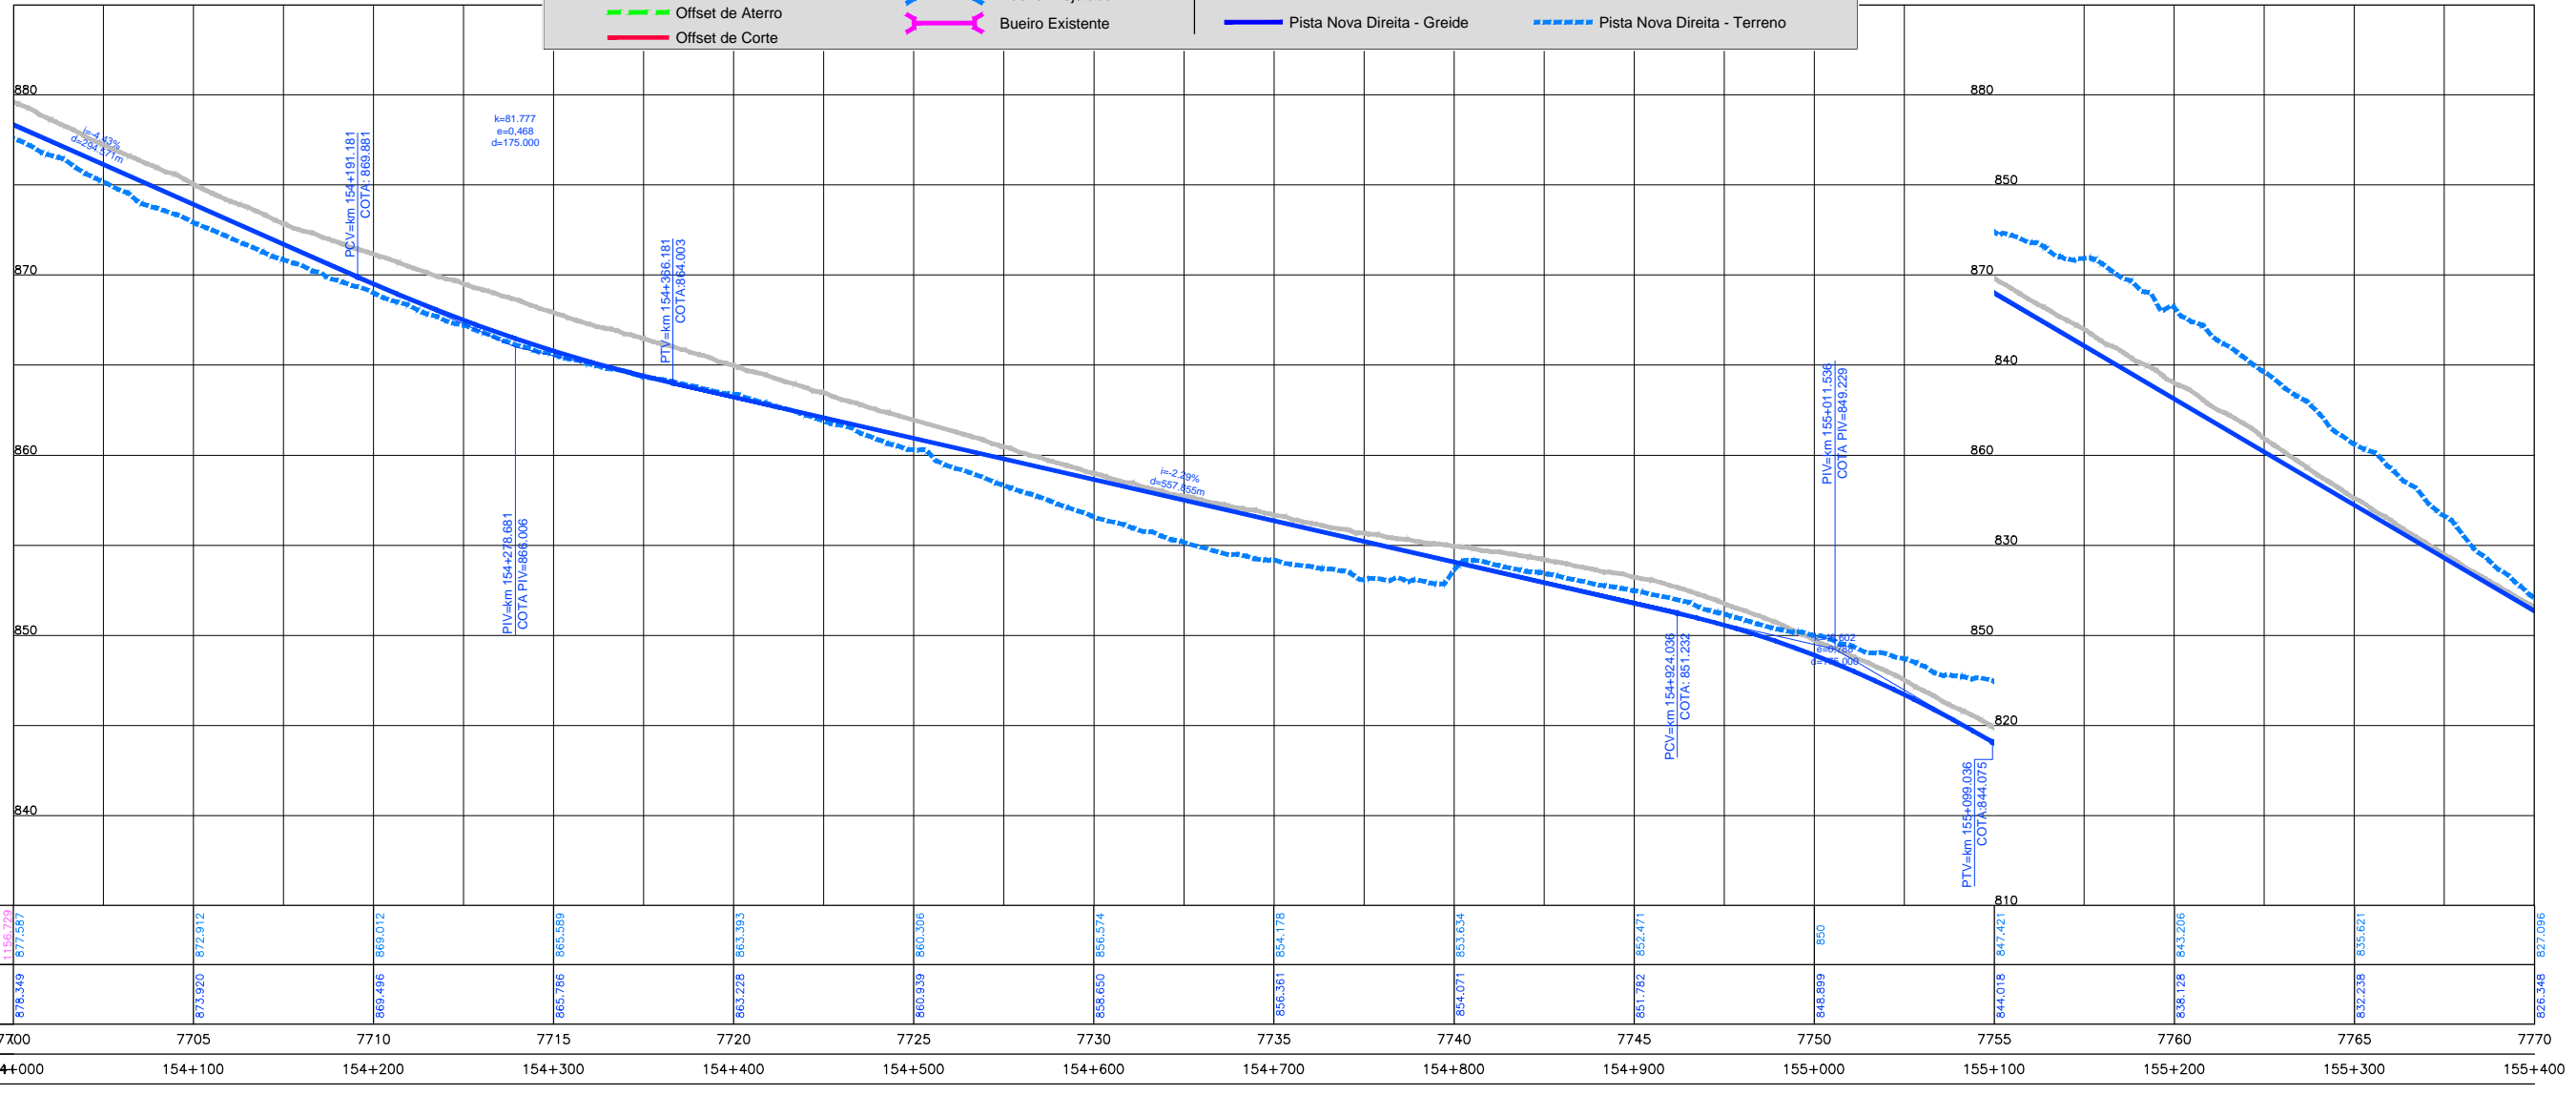

	7700	7705	7710	7715	7720	7725	7730	7735	7740	7745	7750	7755	7760	7765	7770
COTAS TERRENO PISTA NOVA ESQUERDA/DIREITA	1156,279 / 877,387	873,920 / 872,912	869,496 / 869,012	865,786 / 865,389	863,228 / 863,393	860,939 / 860,306	858,650 / 858,574	856,361 / 854,178	854,071 / 853,654	851,782 / 852,471	848,899 / 850	844,018 / 847,421	838,128 / 843,206	832,238 / 835,621	826,348 / 827,096
COTAS PROJETO PISTA NOVA ESQUERDA/DIREITA	878,349 / 877,387	873,920 / 872,912	869,496 / 869,012	865,786 / 865,389	863,228 / 863,393	860,939 / 860,306	858,650 / 858,574	856,361 / 854,178	854,071 / 853,654	851,782 / 852,471	848,899 / 850	844,018 / 847,421	838,128 / 843,206	832,238 / 835,621	826,348 / 827,096
ESTAQUEAMENTO	7700	7705	7710	7715	7720	7725	7730	7735	7740	7745	7750	7755	7760	7765	7770
QUILOMETRAGEM	154+000	154+100	154+200	154+300	154+400	154+500	154+600	154+700	154+800	154+900	155+000	155+100	155+200	155+300	155+400