


Em copias deste desenho com formato diferente do A1 atender à escala gráfica
Nº 14.948.874-0/2011, AP. PROJ. P.001, T.001, T.002, T.003,T.999, T.1000.



Escala
1:150000

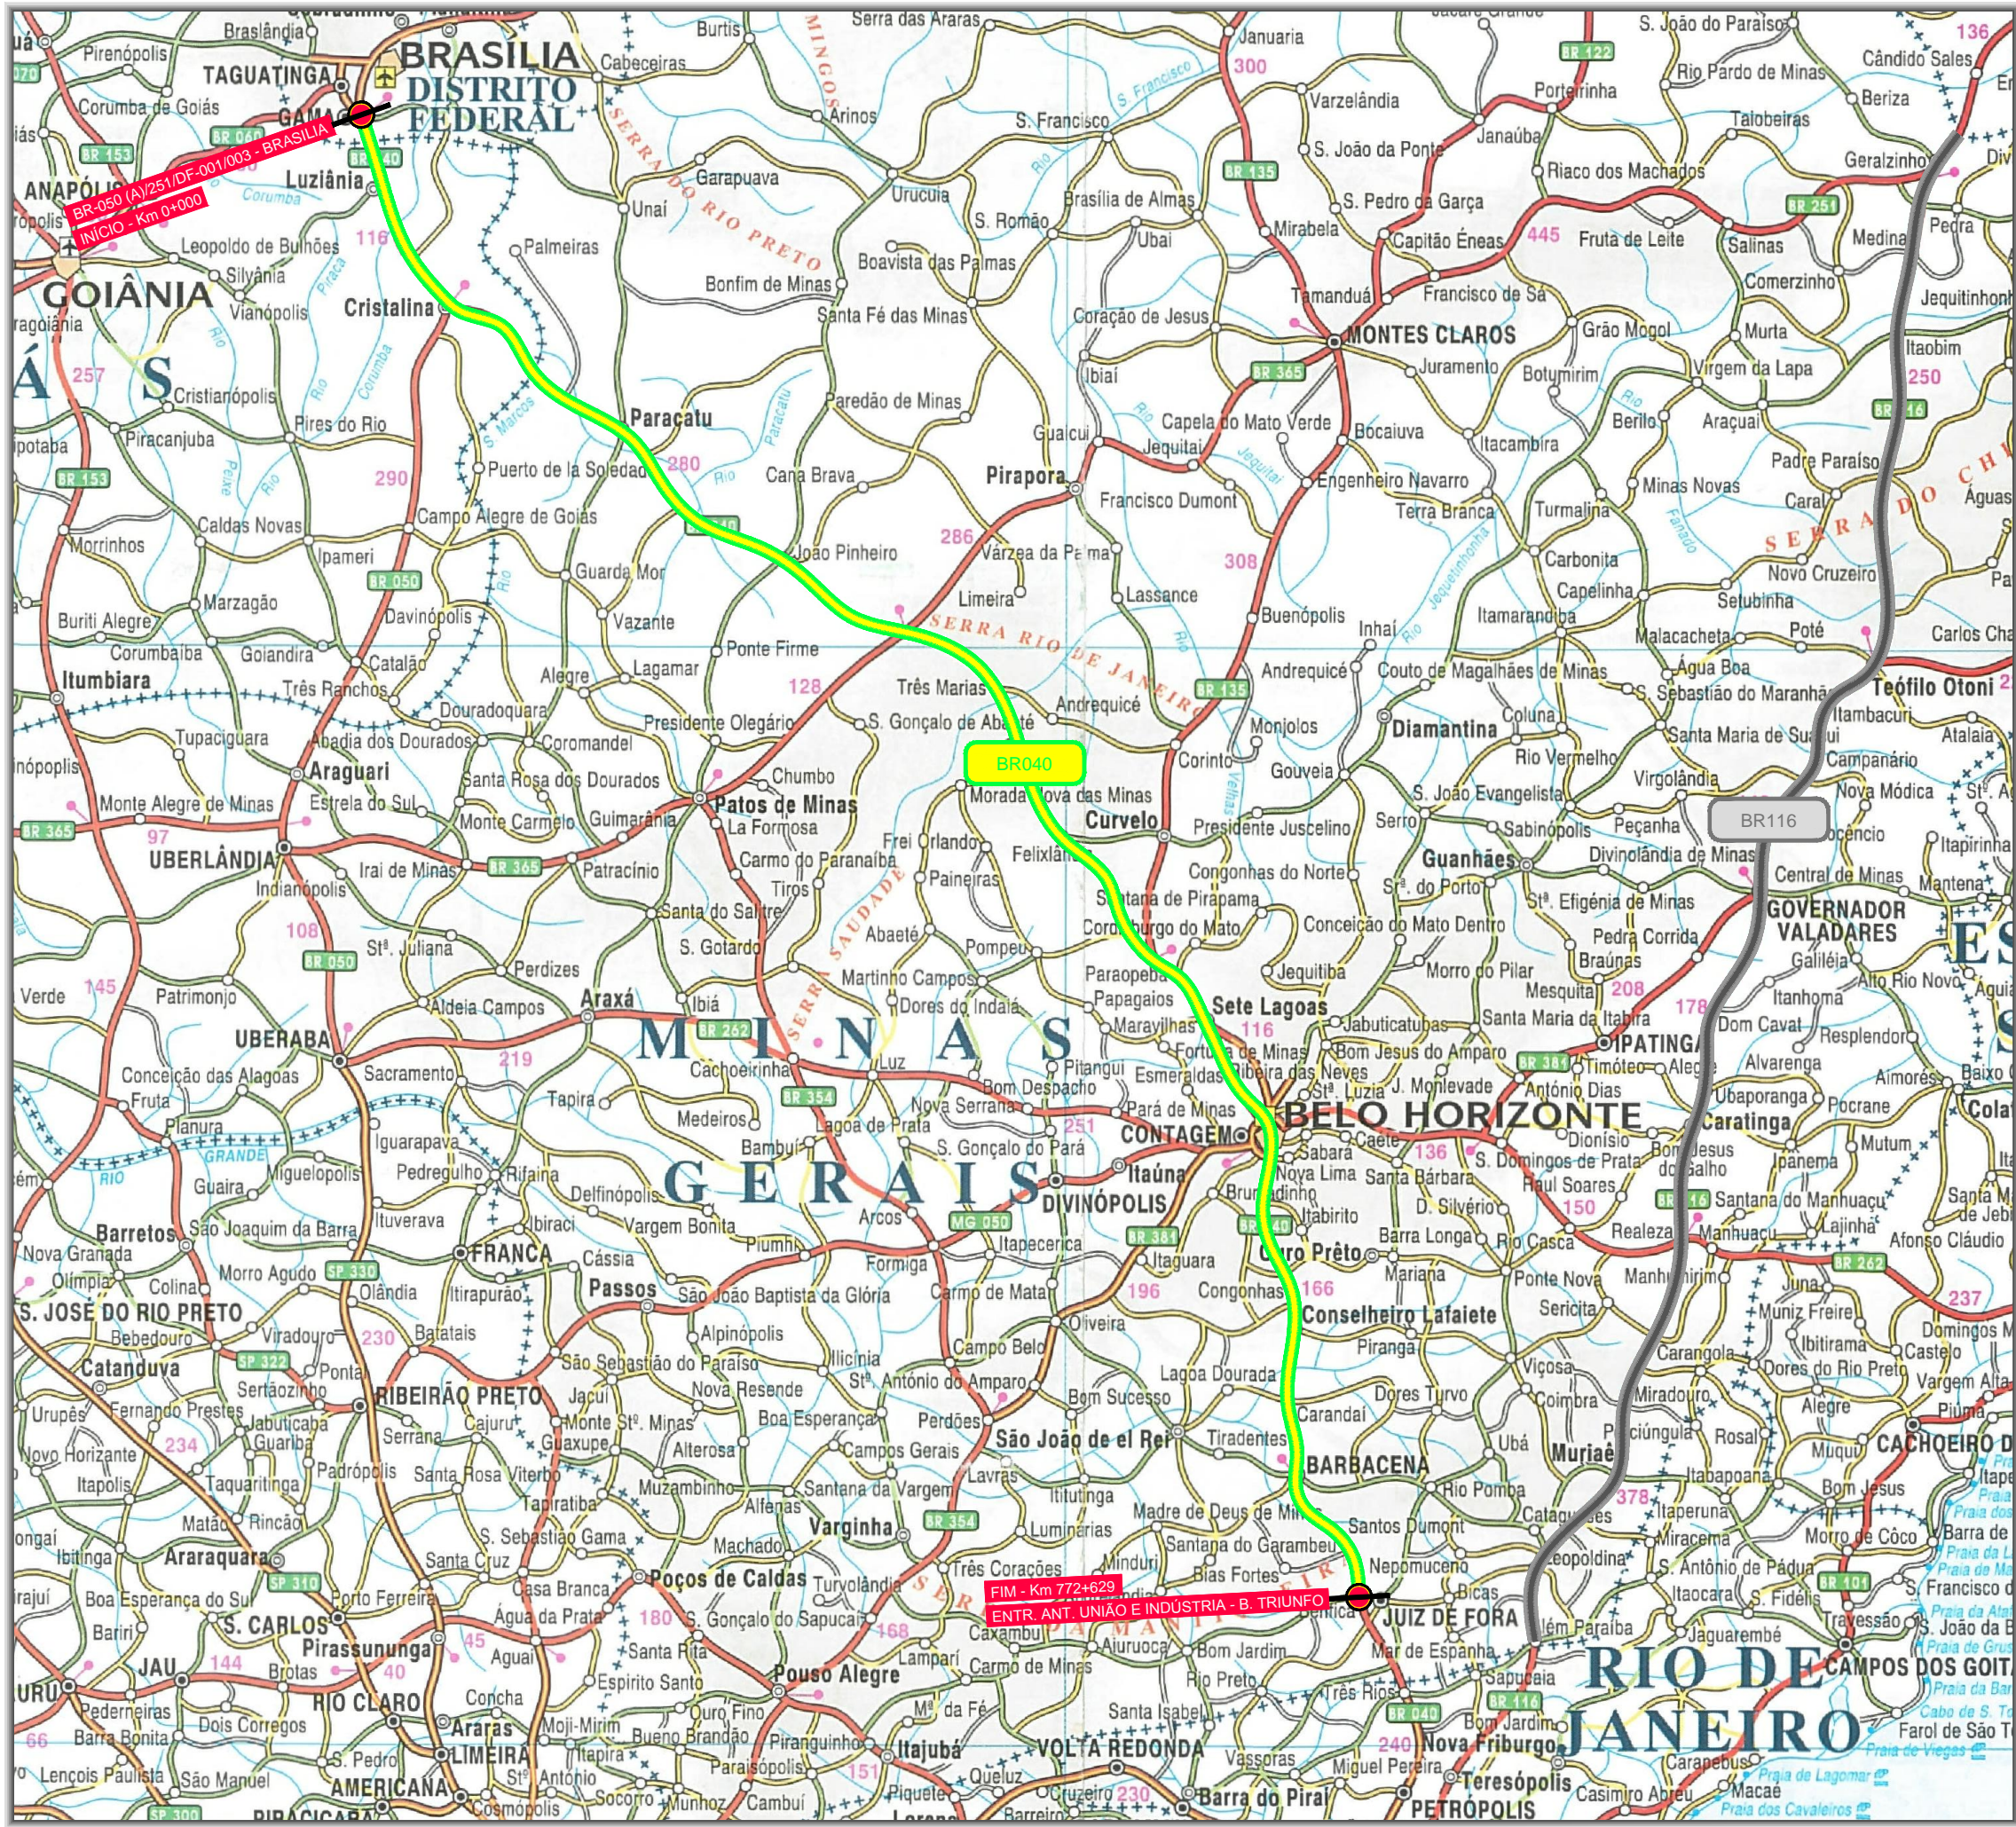

CONCESSIONÁRIA
BR040



Projeto:

BR-040 DF / GO / MG
TRECHO BRASÍLIA / DF - JUÍZ DE FORA / MG

Projeto:	-	-	-	-	-
Colaborou:	-	-	-	-	-
Desenhou:	-	-	-	-	-
Resp. Téc.:	Lúcia Seraphim	-	-	-	-
CREA:	SO-0601479273	-	-	-	-
Elaborou:	-	-	-	-	-
Data:	-	-	-	-	-

Escala:
AS
INDICADAS

Designação:
PROJETO - CONTRATO CLÁUSULA 6.10
TRAÇADO
PLANTA DE LOCALIZAÇÃO

Número:
L9BR040-PB-PG-001

Rev. 0 N.º. Folha: 07 Data: 2014