



Seção Transversal Tipo II MF - Zona Urbana

DUPLICAÇÃO DE RODOVIA EM TRECHO MULTI FAIXAS EM ZONA URBANA

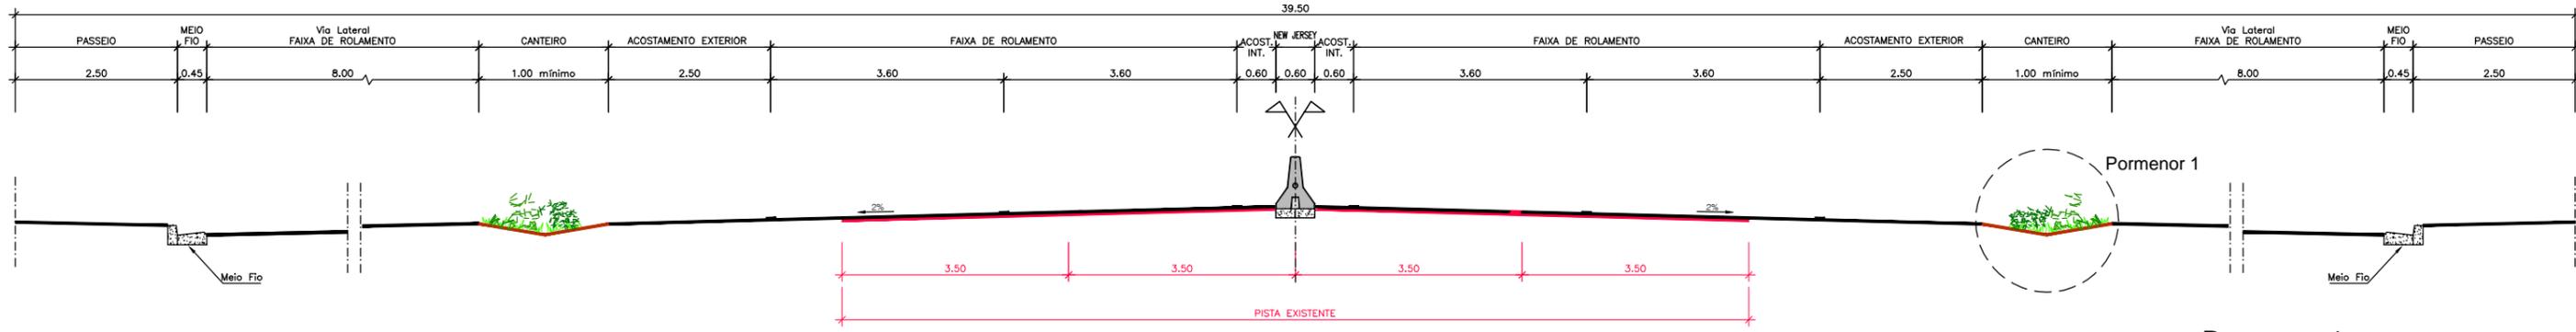


Seção Transversal Tipo III

CONTORNOS

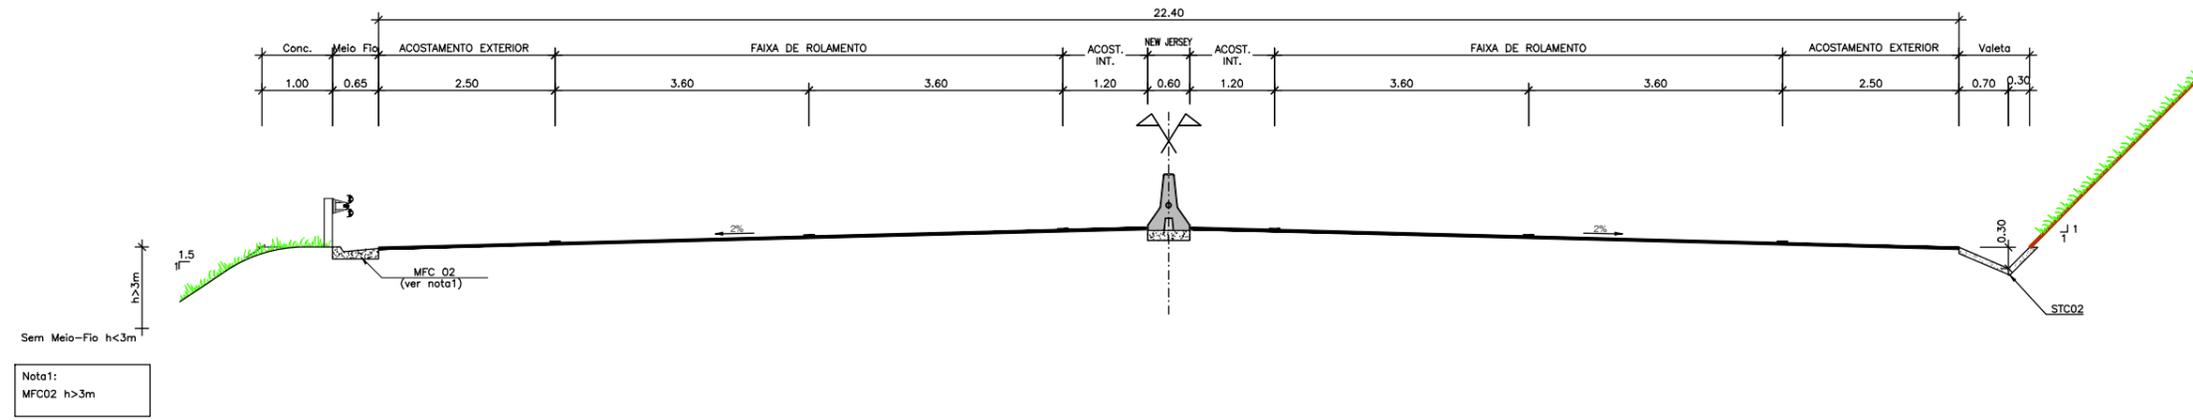

Seção Transversal Tipo IV

IMPLANTAÇÃO DE FAIXA ADICIONAL EM PISTA DUPLICADA

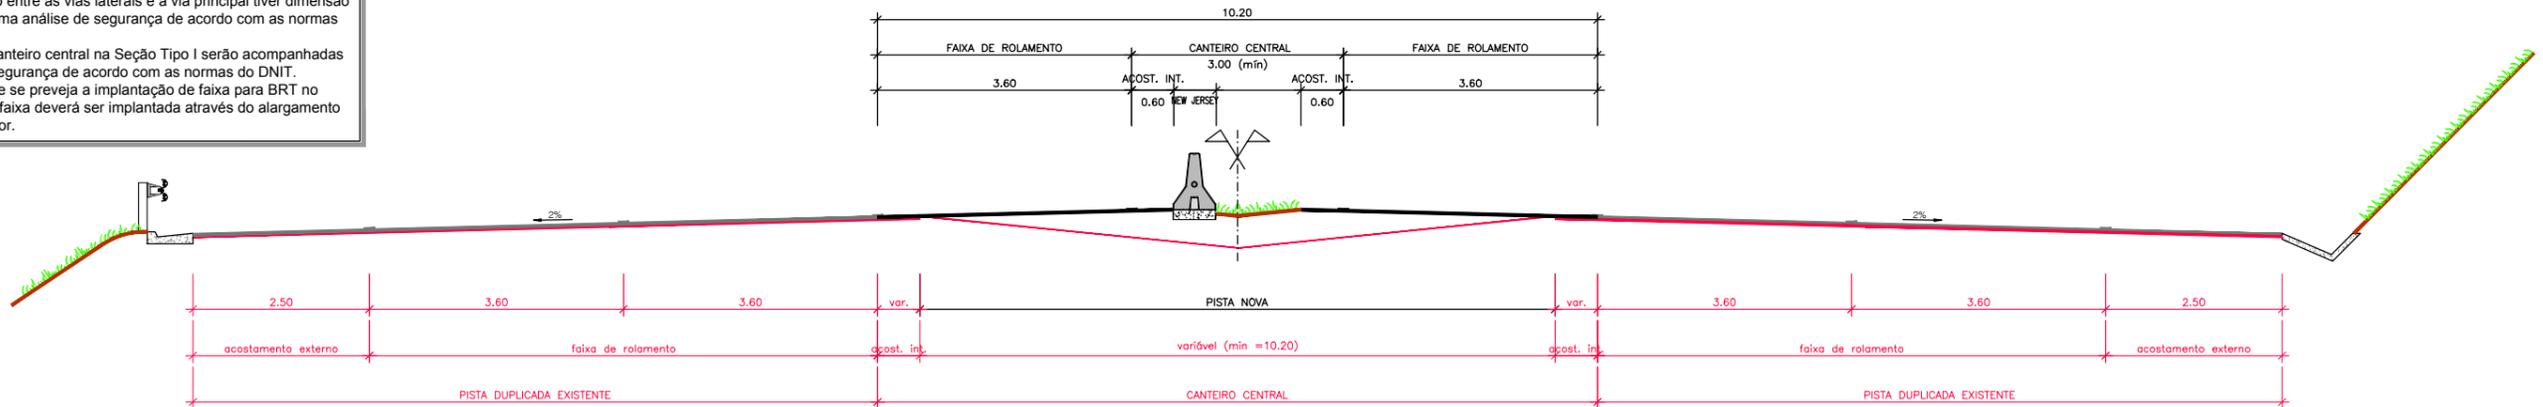

NOTAS:

- As vias laterais poderão ser executadas apenas em um dos lados.
- Em alguns casos estas vias já existem.
- Mediante aprovação prévia da ANTT, quando não houver espaço, o acostamento poderá ser reduzido para uma largura de 1.00m, e a largura das vias laterais e passeios será condicionada ao espaço existente.
- Quando o canteiro entre as vias laterais e a via principal tiver dimensão reduzida, será feita uma análise de segurança de acordo com as normas do DNIT.
- As reduções do canteiro central na Seção Tipo I serão acompanhadas por uma análise de segurança de acordo com as normas do DNIT.
- Nos trechos onde se preveja a implantação de faixa para BRT no canteiro central, a 3ª faixa deverá ser implantada através do alargamento da pista para o exterior.

Em cópias deste desenho com formato diferente do A1 atender à escala gráfica

0.00	0.05	0.10	10.00
------	------	-------



CONCESSIONÁRIA
BR040



Projeto:

BR-040 DF / GO / MG
TRECHO BRASÍLIA / DF - JUÍZ DE FORA / MG

Projeto:

Colaborou:

Desenhou:

Resp. Téc:

Alt.

-

-

