



Em cópias deste desenho com formato diferente do A1 atender à escala gráfica  
 N114-04-BR-040-LOTES-LAP-PROZ-PROJ-TRAM-NUCH11-PODERO1-TRAÇADOCALIBRADO-PROZ-PF-001-JR-01

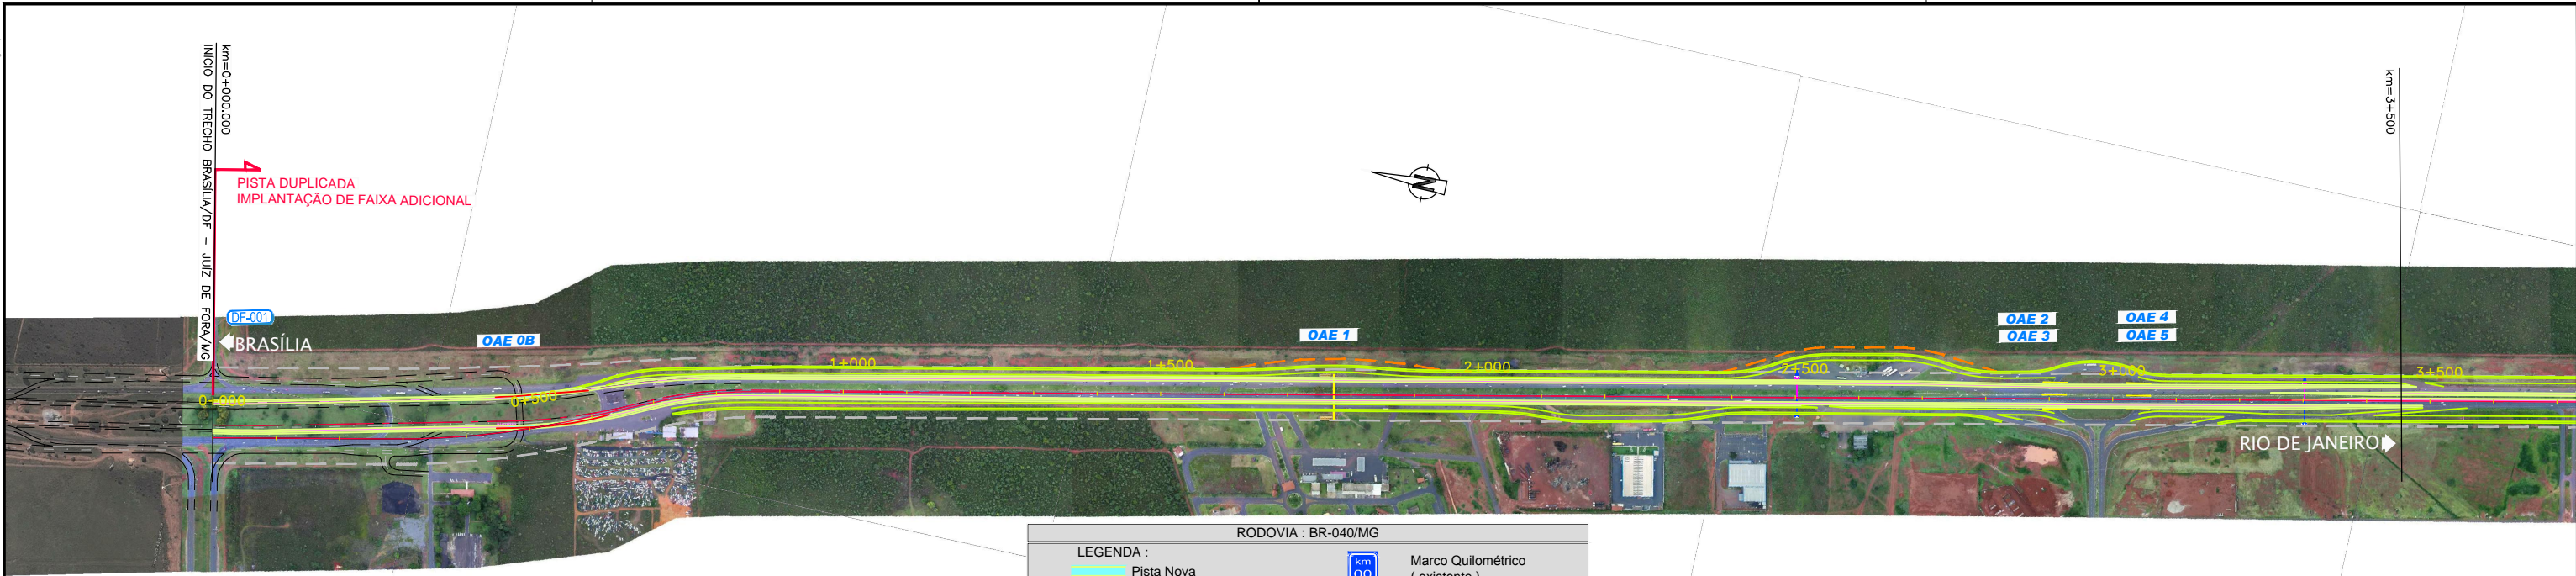

**RODOVIA : BR-040/MG**

**LEGENDA :**

	Pista Nova		Marco Quilométrico (existente)
	Implantação da 3ª Faixa		Passarelas
	Faixa de Domínio		Bueiro Projetado
	Faixa de Desapropriação		Bueiro Existente
	Offset de Aterro		
	Offset de Corte		

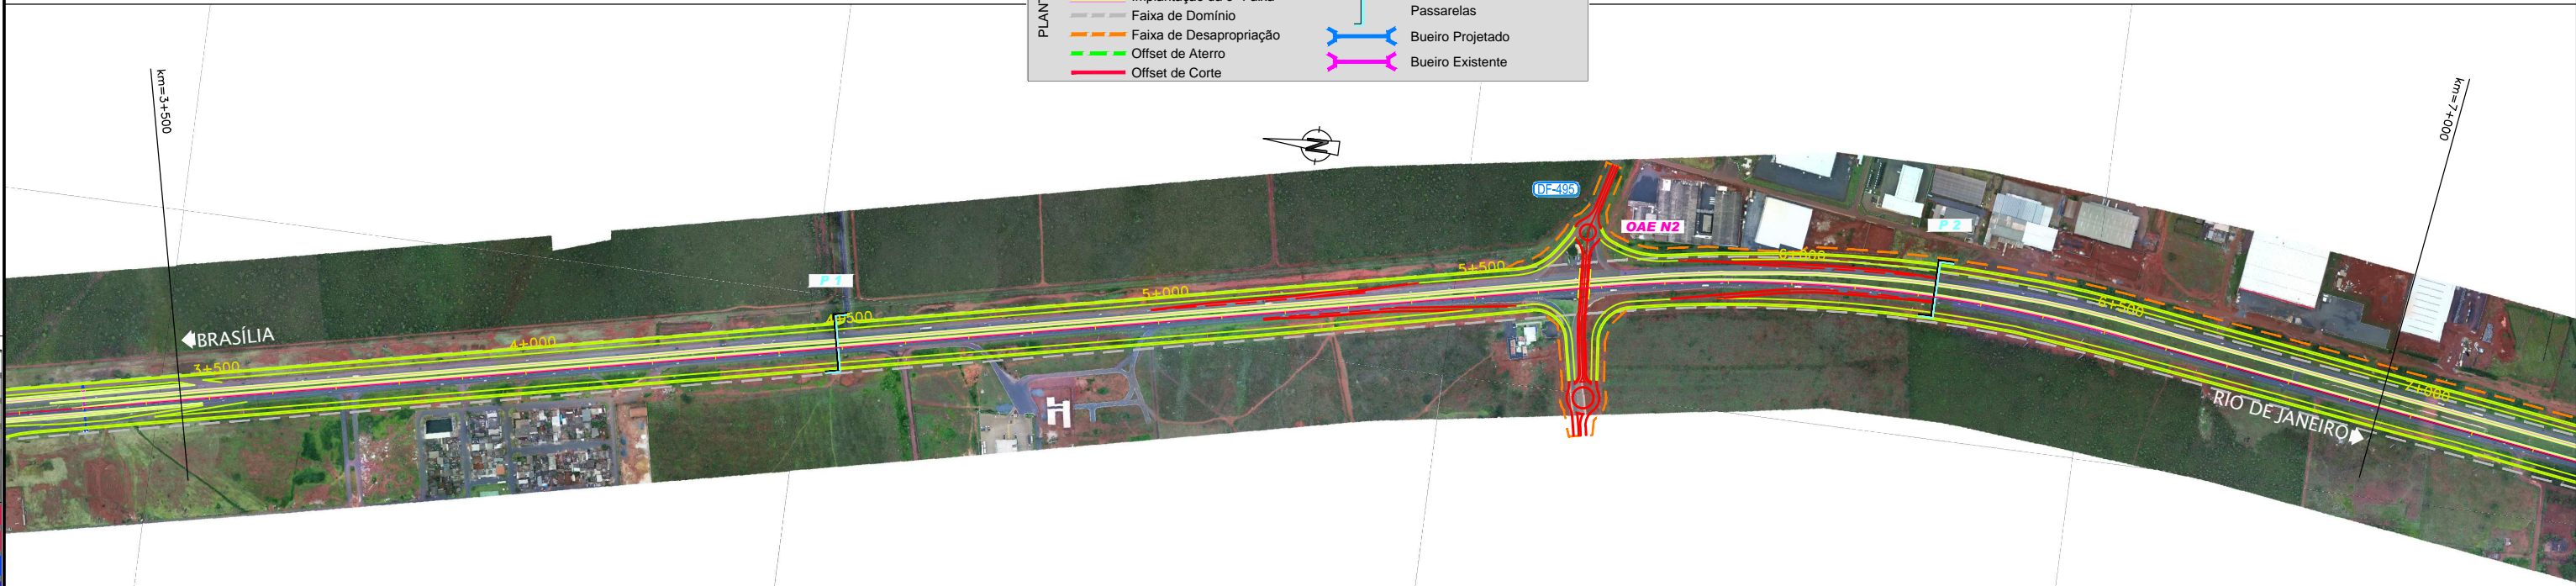

0.00	0.05	0.10	10.00
------	------	-------



CONCESSIONÁRIA  
BR040



Projeto: **BR-040 DF / GO / MG**  
TRECHO BRASÍLIA / DF - JUÍZ DE FORA / MG

Projeto: Paulo Gomes/João Campos  
 Colaborou: Paulo Leitão  
 Desenhou: Pedro Vieira  
 Resp. Téc: Julia Seraphim  
 CREA-50-0601479273

Alt.	Descrição	Elaborou	Data

Escalas:

Designação: PROJECTO - CONTRATO CLÁUSULA 6.10  
**TRAÇADO**  
 ORTOFOTO - PLANTA  
 km=0+000.000 ao km=8+388.182

Número: **L9BR040DF-PB-PF-001**  
 Rev. **0** Ním. Folha: **07** Data: **2014**