Em cópias deste desenho com formato diferente do A1 atender à escala gráfica

N:\L404-BR_BR-040_LOTE5_AP_PB02_PR001_TRAB\ALHO\11_PCDES\01_TRAÇADO\L9BR040GO-PB-PF_004.dwg
Plotado em: 03/03/2014 - 11:31:11
Plotado por: Natacha Rodrigues

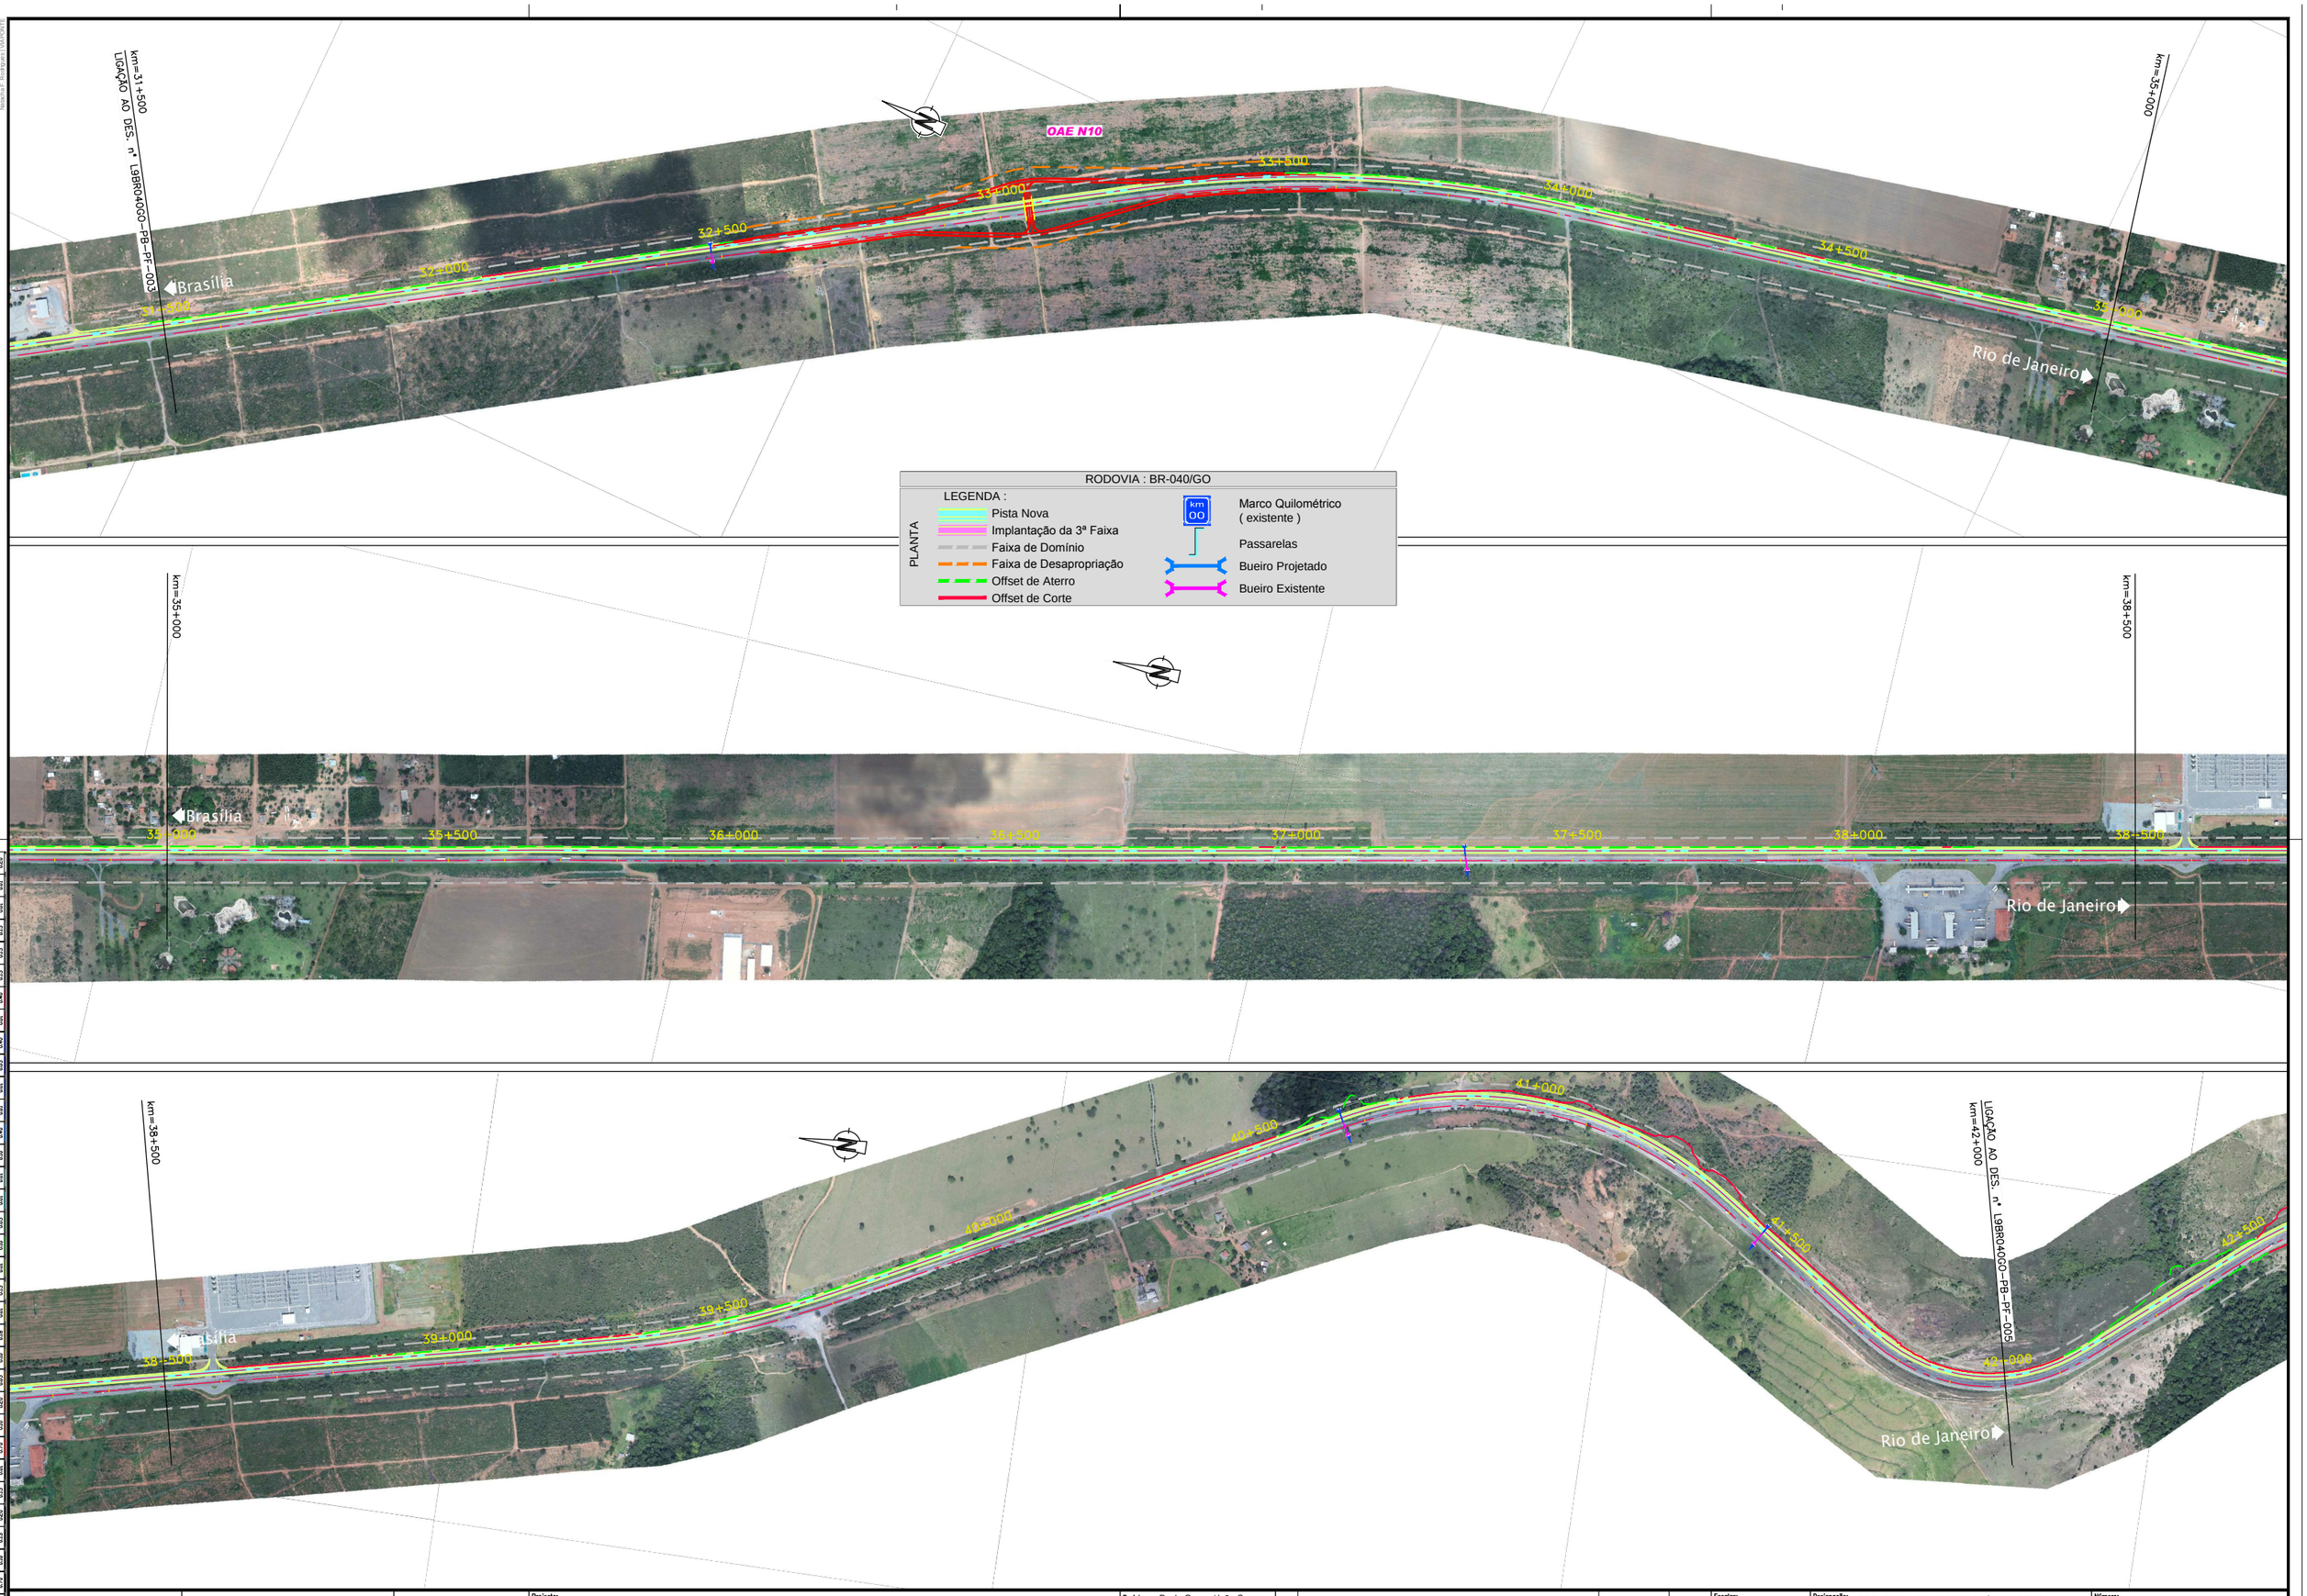

RODOVIA : BR-040/GO

PLANTA

LEGENDA :

- Pista Nova
- Implantação da 3ª Faixa
- Faixa de Domínio
- Faixa de Desapropriação
- Offset de Aterro
- Offset de Corte
- Marco Quilométrico (existente)
- Passarelas
- Bueiro Projetado
- Bueiro Existente

RGB	Y(CLUB)	GREEN	CYAN	BLUE	MAGENTA	WHITE	8	9	50	70	90	110	130	150	170	190	210	230	250	251	252	253	254	255
0,38	0,30	0,58	0,70	0,10	0,23	0,58	0,15	0,01	0,70	0,10	0,05	0,01	0,01	0,01	0,40	0,05	0,40	0,05	0,15	0,15	0,15	0,01	0,01	0,60

ANTT

CONCESSIONÁRIA
BR040

VIAPONTE
VIAPONTE – Engenharia, Ltda.

Projecto:

BR-040 DF / GO / MG

TRECHO BRASÍLIA / DF - JUÍZ DE FORA / MG

Projetou:	Paulo Gomes/João Campos	-	-	-	-
Colaborou:	Luís Lima/Carlos Martins	-	-	-	-
Desenhou:	Natacha Rodrigues	-	-	-	-
Resp. Téc:	Luis Serophim	-	-	-	-
	CREA-SP:0601479273	Alt.	Descrição	Elaborou	Data

Escalas:

Designação: PROJECTO - CONTRATO CLÁUSULA 6.10
TRAÇADO
ORTOFOTO - PLANTA
km=31+500.000 ao km=42+000.000

Número: L9BR040GO-PB-PF-004

Rev.	Núm. Folha:	Data:
0	-	03 / 2014