
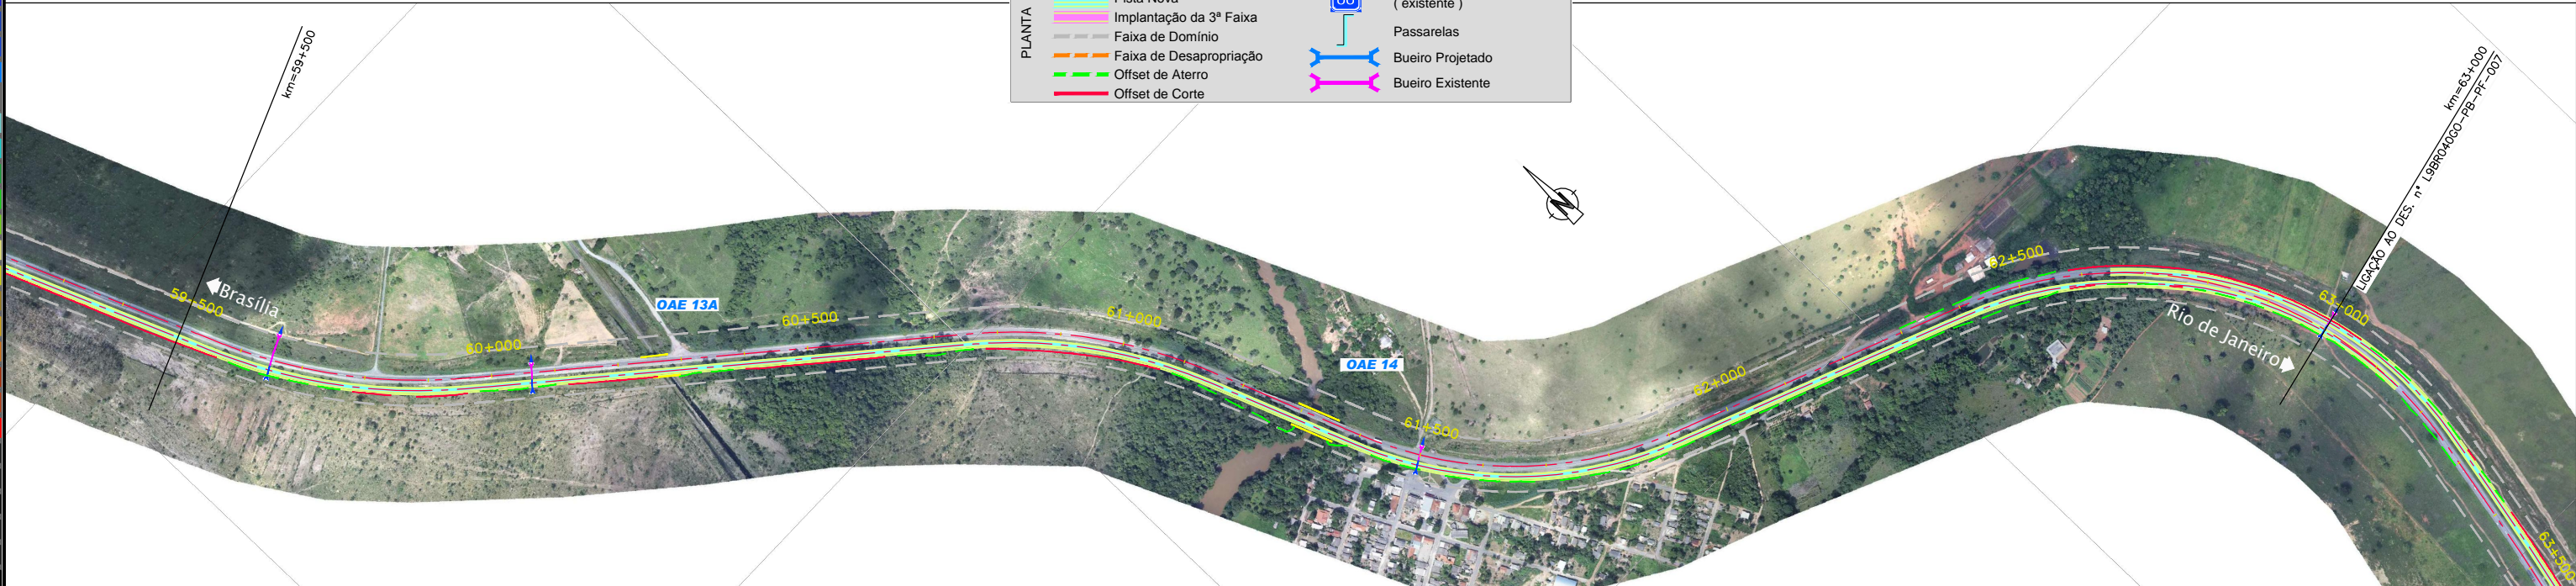
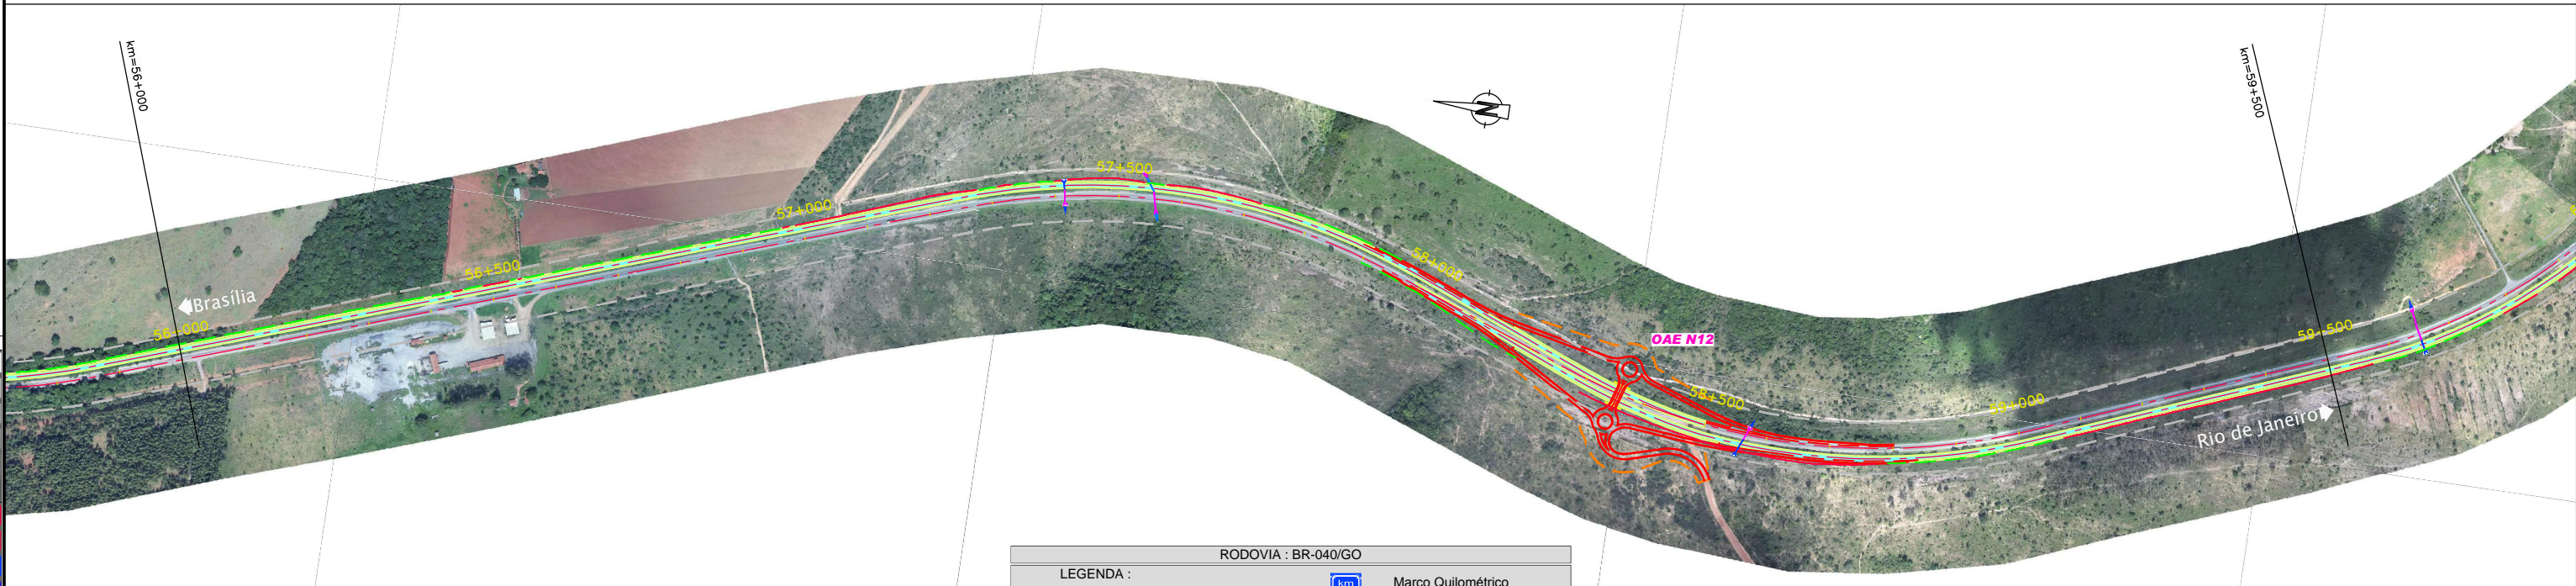


Em cópia deste desenho com formato diferente do A1 atender a escala gráfica
N11-04-BR-040-GO-005

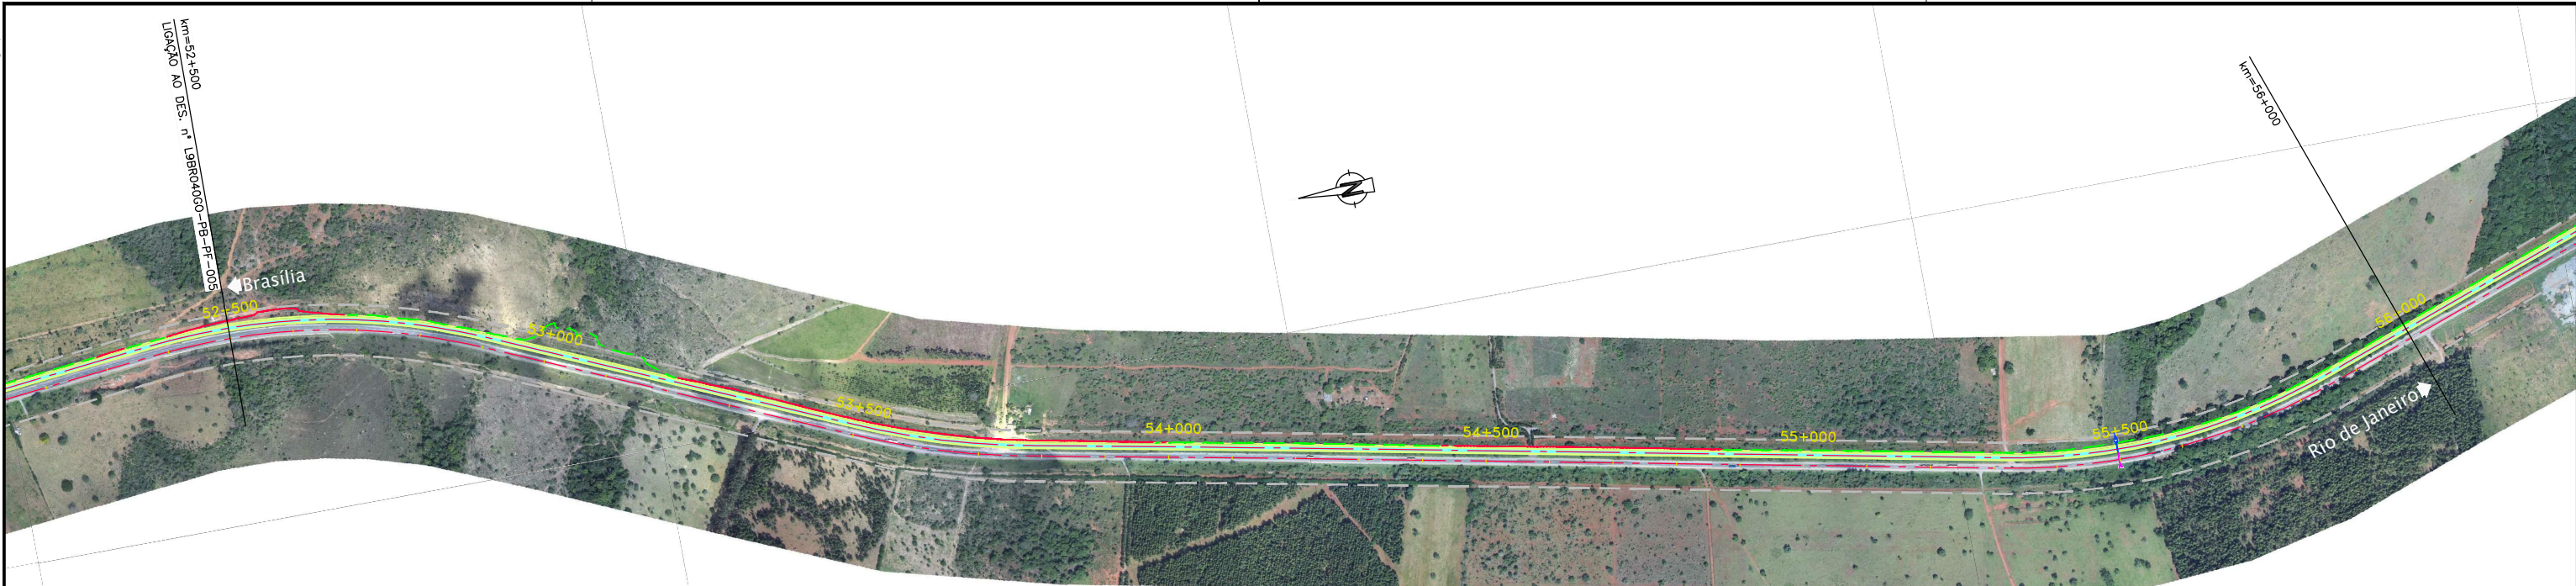

RODOVIA : BR-040/GO

LEGENDA :

	Pista Nova		Marco Quilométrico (existente)
	Implantação da 3ª Faixa		Passarelas
	Faixa de Domínio		Bueiro Projetado
	Faixa de Desapropriação		Bueiro Existente
	Offset de Aterro		
	Offset de Corte		

0	0.00	0.00	0.00
1	0.00	0.00	0.00
CONCESSIONÁRIA
BR040



Projeto: **BR-040 DF / GO / MG**
TRECHO BRASÍLIA / DF - JUÍZ DE FORA / MG

Projeto:	Paulo Gomes/João Campos	-	-	-	-	-	Escalas:	-
Colaborou:	Luis Lima/Carlos Martins	-	-	-	-	-	-	-
Desenhou:	Natasha Rodrigues	-	-	-	-	-	-	-
Resp. Téc:	Lula Seraphim	-	-	-	-	-	-	-
	CREA-SO-0601479273	-	-	-	-	-	-	-
		Alt.		Elaborou		Data		

Designação: PROJETO - CONTRATO CLÁUSULA 6.10
TRAÇADO
ORTOFOTO - PLANTA
km=52+500.000 ao km=63+000.000

Número:	L9BR040GO-PB-PF-006		
Rev.	0	Núm. Folha:	07
		Data:	2014