
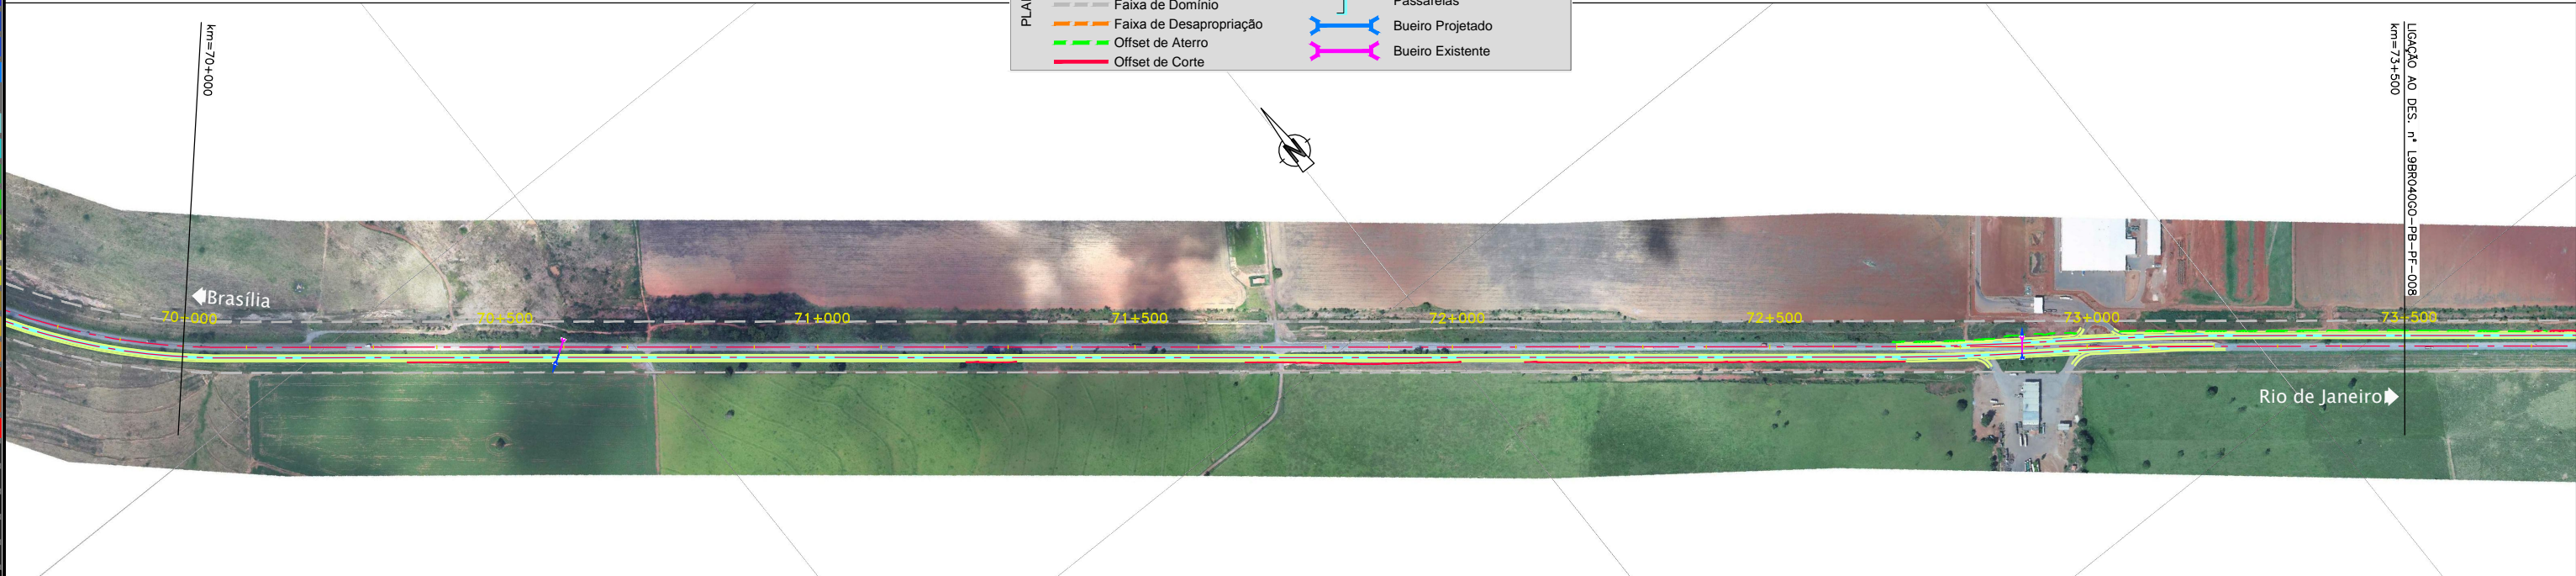
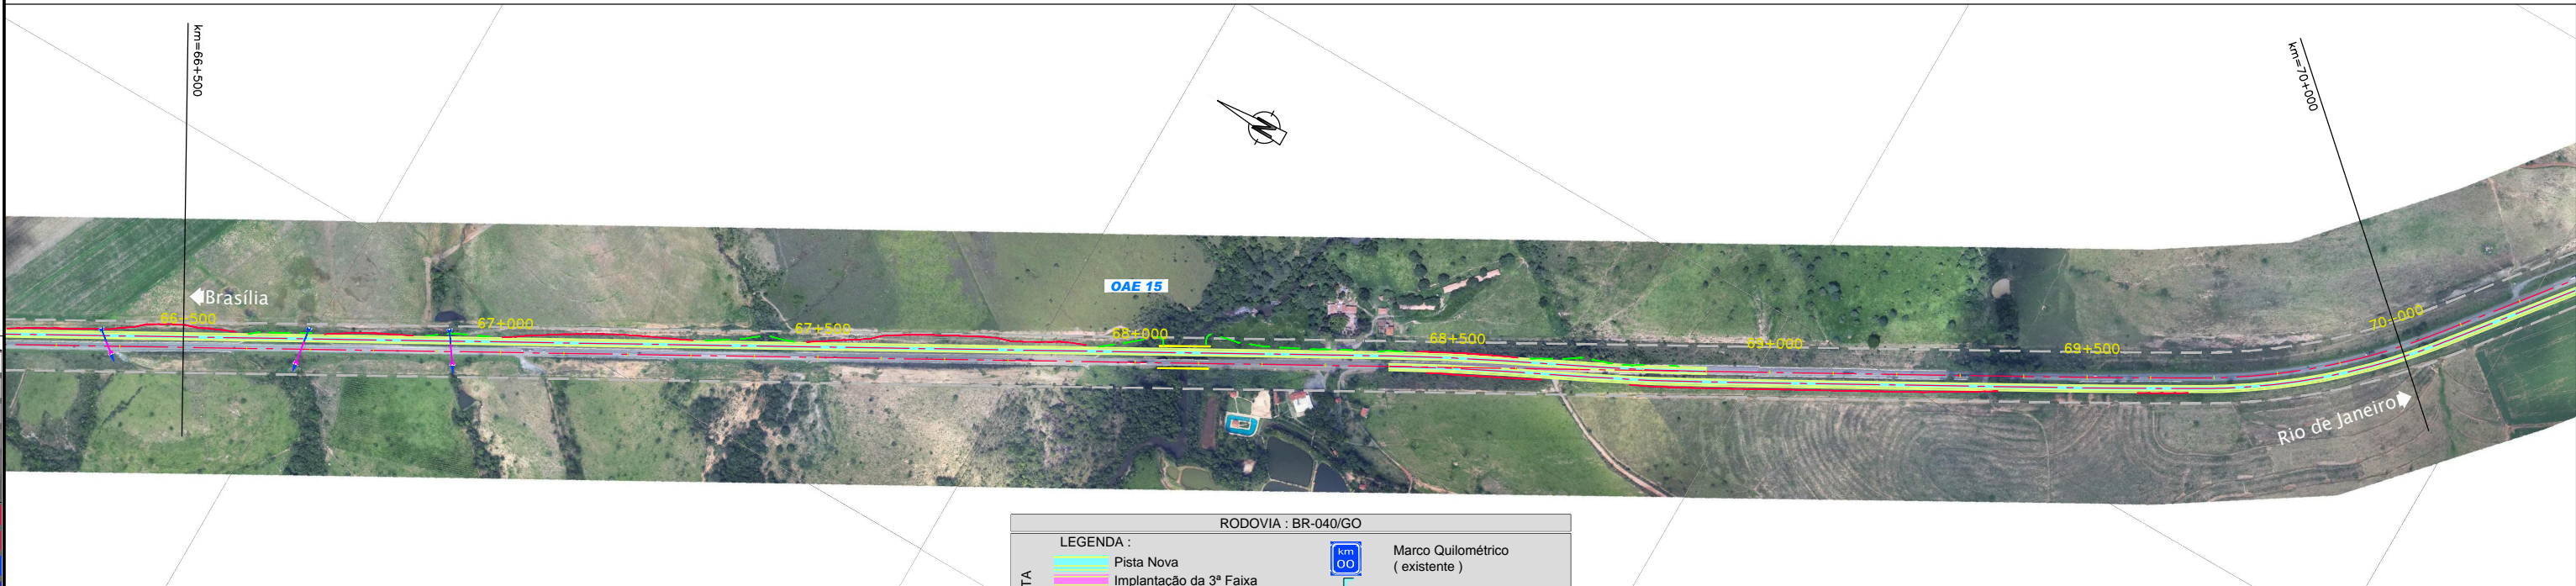


Em cópias deste desenho com formato diferente do A1 atender à escala gráfica  
 N11-04-BR-040-LOTES-AP-PR-02-PROJ-TRABALHO-011-PROJENI-TRAÇADO-ORTOFOTO-08-PF-07-000  
 Número: 07/2014

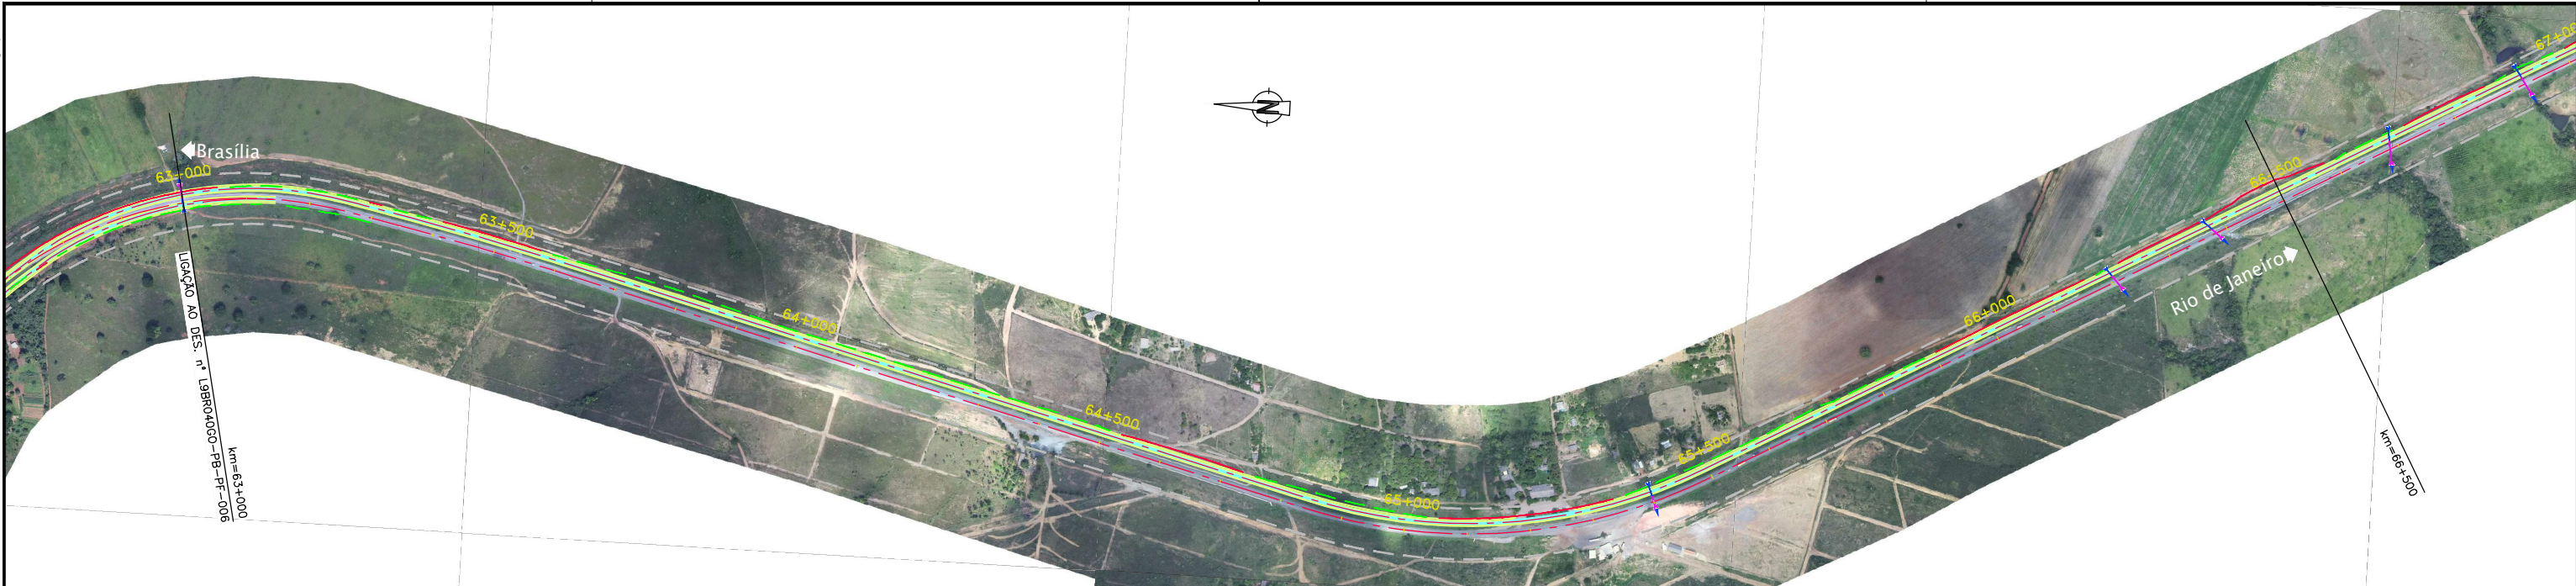

**RODOVIA : BR-040/GO**

LEGENDA :			
	Pista Nova		Marco Quilométrico (existente)
	Implantação da 3ª Faixa		Passarelas
	Faixa de Domínio		Bueiro Projetado
	Faixa de Desapropriação		Bueiro Existente
	Offset de Aterro		
	Offset de Corte		