Em cópias deste desenho com formato diferente do A1 atender à escala gráfica

N:13.404-BR_BR-040_LOTE9_AP_PB02_PR001_TRAÇADO\L9BR040GO-PB-PF-008.dwg
N:\Projetos\Lote 9\Projeto\Traçado\Planta\L9BR040GO-PB-PF-008.dwg
Plotado em 07/07/2014 por 1013

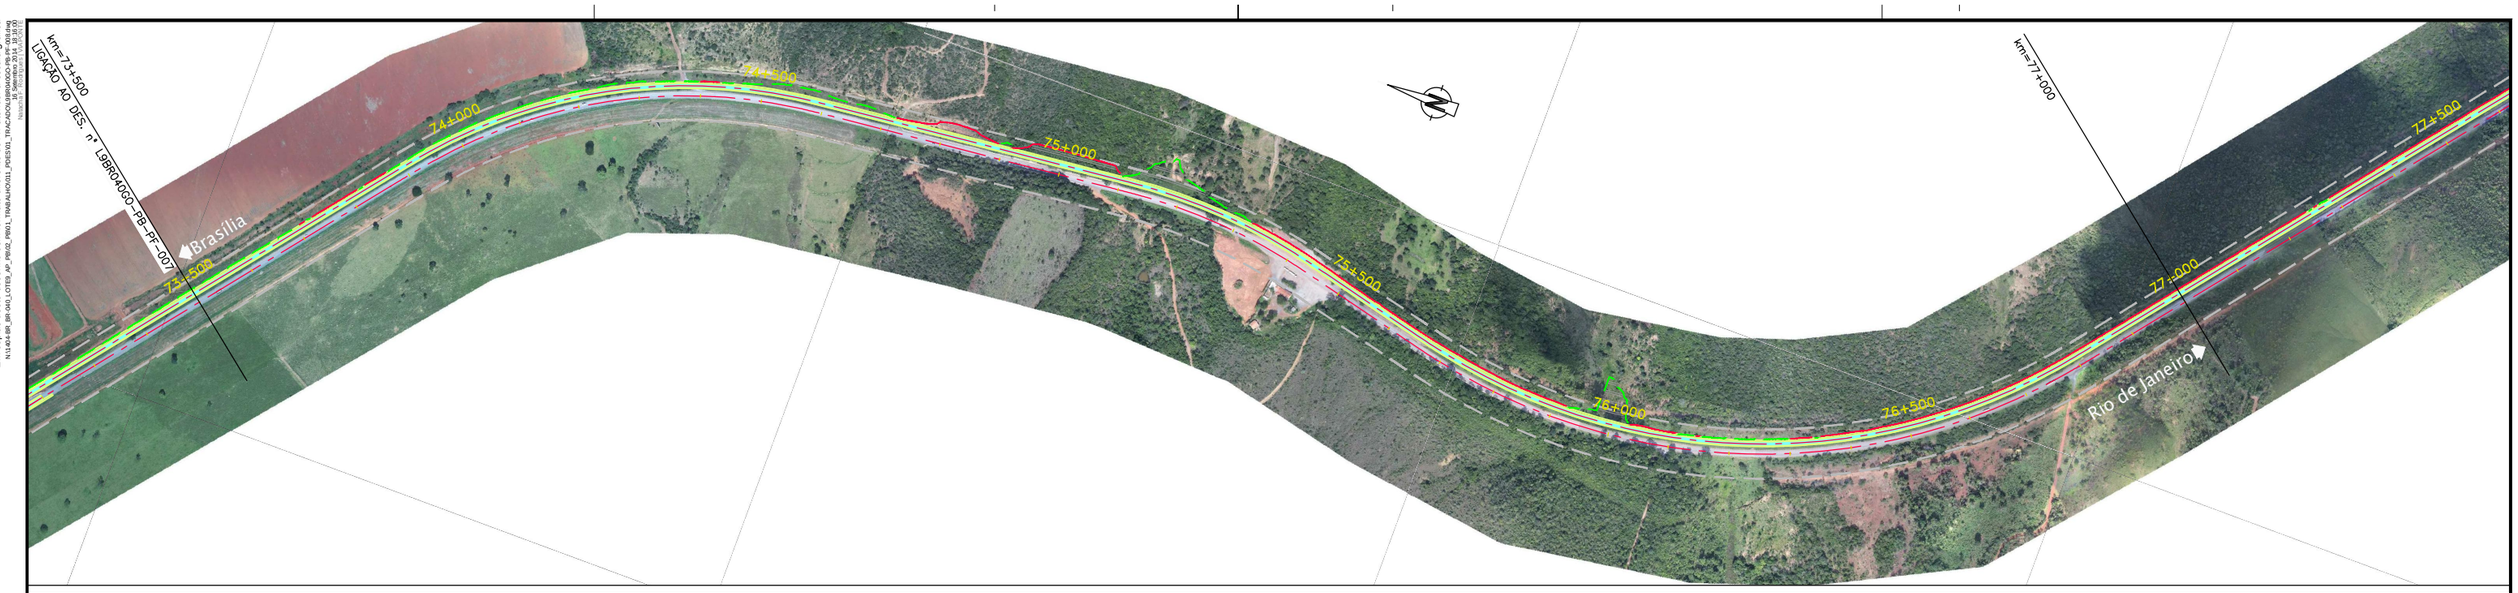

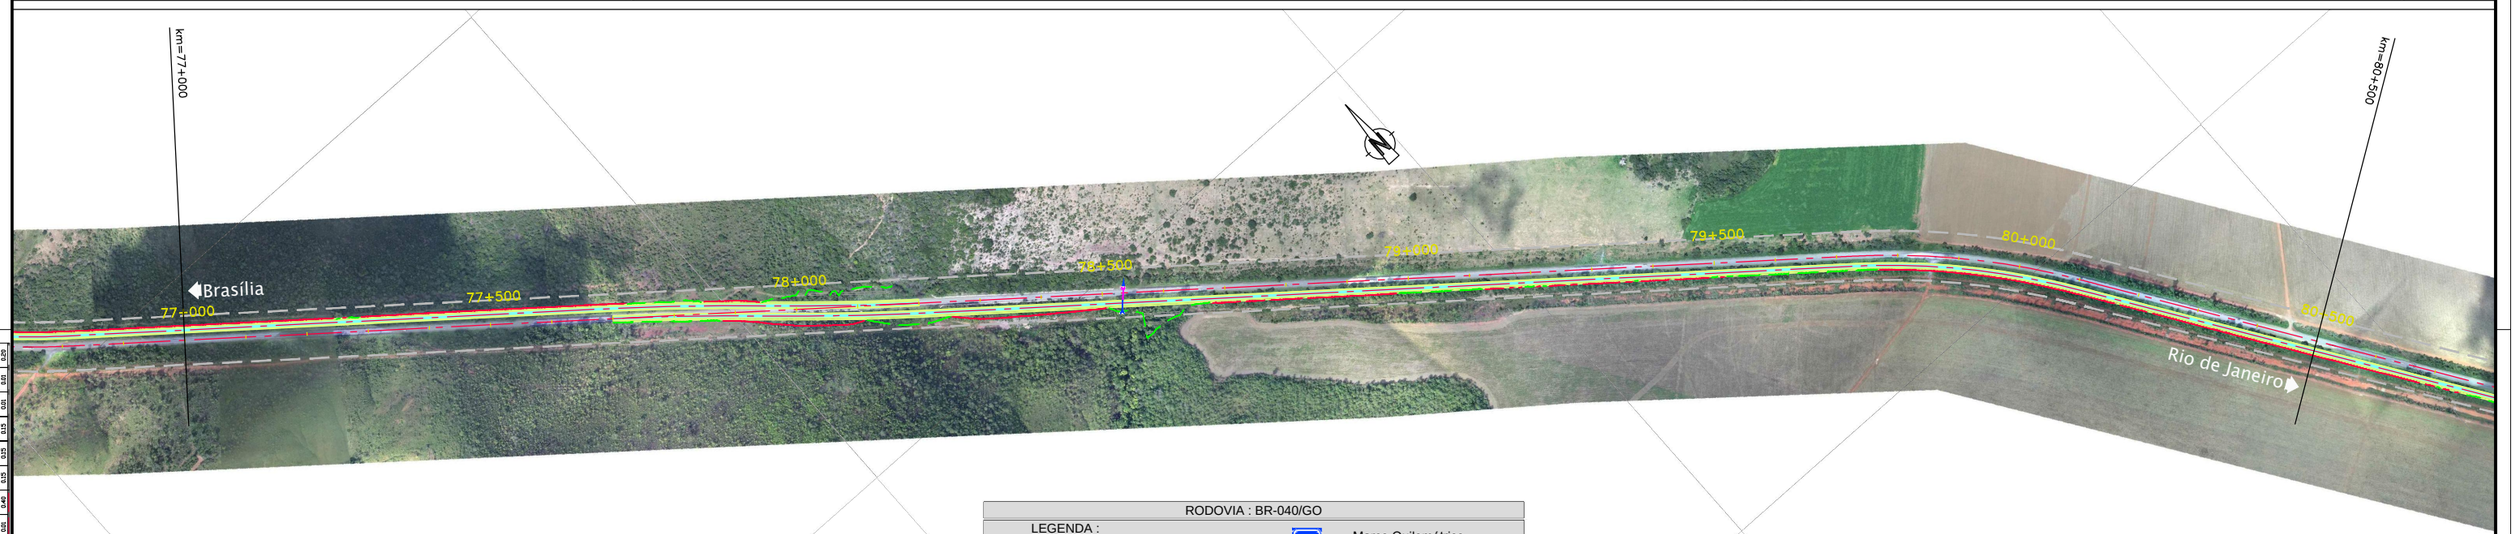

RODOVIA : BR-040/GO

PLANTA

LEGENDA :

- Pista Nova
- Implantação da 3ª Faixa
- Faixa de Domínio
- Faixa de Desapropriação
- Offset de Aterro
- Offset de Corte

km OO — Marco Quilométrico (existente)

Passarelas

- Bueiro Projetado
- Bueiro Existente

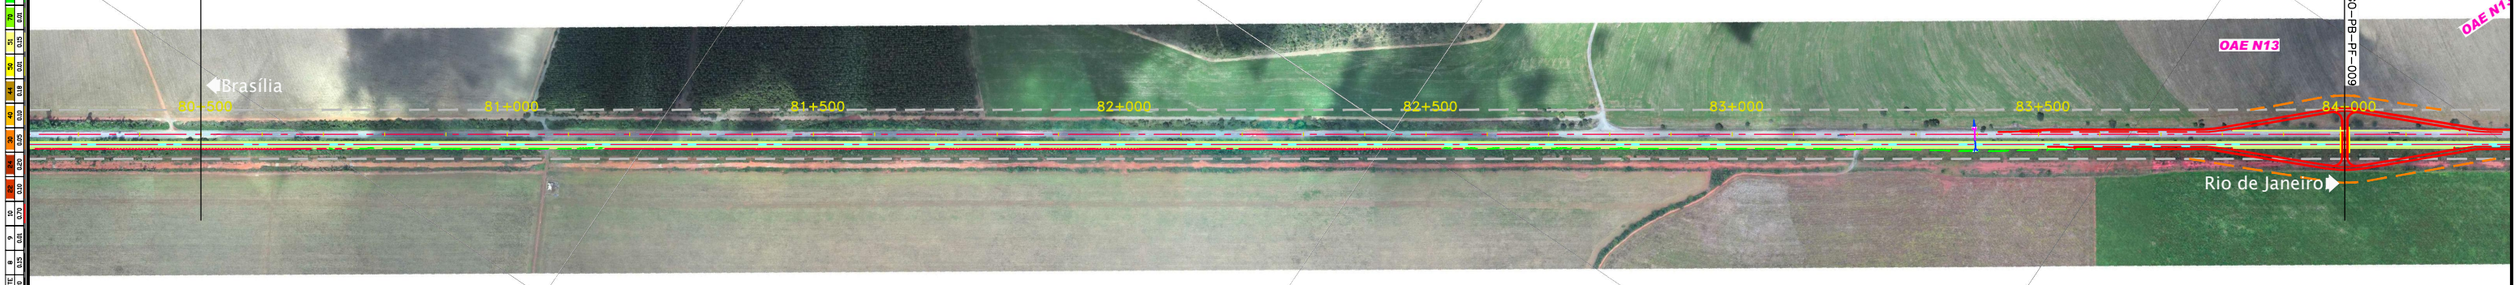

| | | |