Em cópias deste desenho com formato diferente do A1 atender à escala gráfica

N:\3-404-BR_BR-040_LOTE\5_AP_PB\02_PB\01_TRABALHO\011_PDES\01_TRAÇADO\L9BR040GO-PB-PF-009.dwg
Nome do Arquivo: L9BR040GO-PB-PF-009.dwg
Data/Hora: 07/11/2014 11:45:21

RODOVIA : BR-040/GO

PLANTA

LEGENDA :

- Pista Nova
- Implantação da 3ª Faixa
- Faixa de Domínio
- Faixa de Desapropriação
- Offset de Aterro
- Offset de Corte
- Marco Quilométrico (existente)
- Passarelas
- Bueiro Projetado
- Bueiro Existente

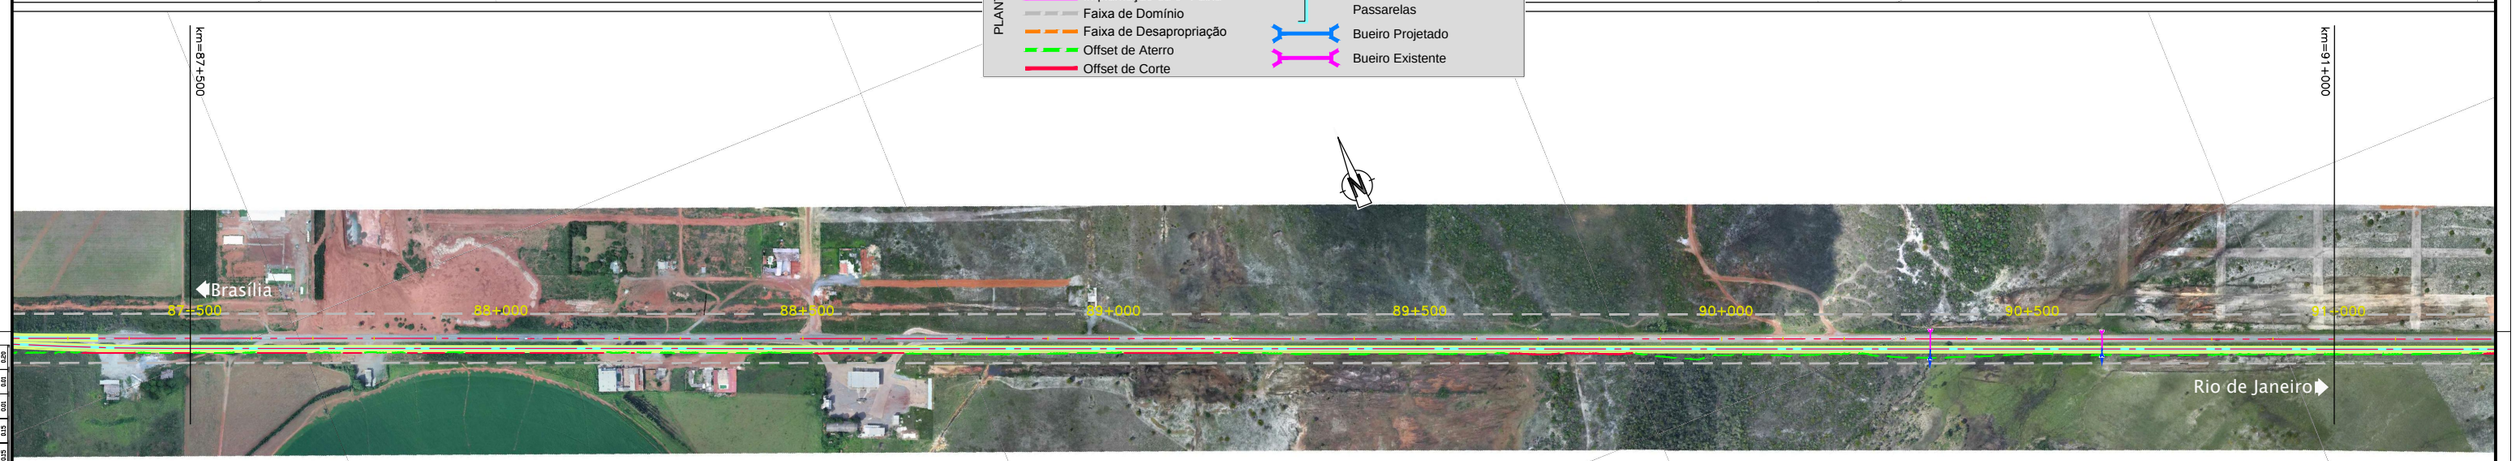

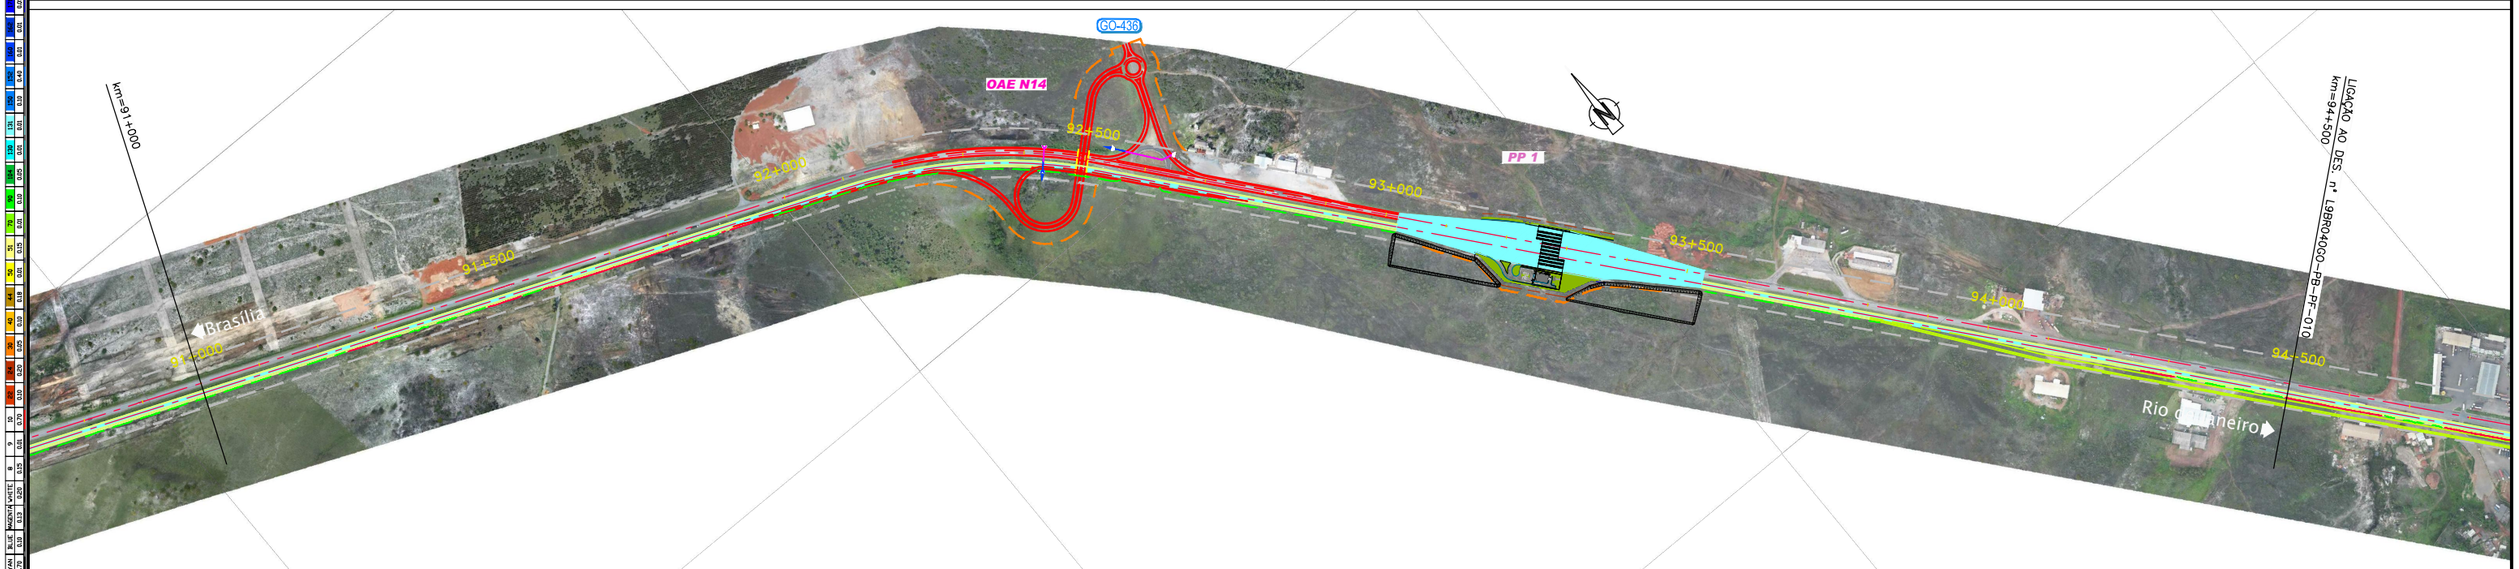

ANTT	CONCESSIONÁRIA BR040	VIAPONTE – Engenharia, Ltda.	Projecto: **BR-040 DF / GO / MG** TRECHO BRASÍLIA / DF - JUÍZ DE FORA / MG	Projetou: Paulo Gomes/João Campos Colaborou: Luís Lima/Carlos Martins Desenhou: Natacha Rodrigues Resp. Téc.: Luis Seraphim CREA-SO:0601479273	Alt. / Descrição / Elaborou / Data	Escalas:	Designação: PROJECTO - CONTRATO CLÁUSULA 6.10 **TRAÇADO** ORTOFOTO - PLANTA km=84+000.000 ao km=94+500.000	Número: L9BR040GO-PB-PF-009 Rev. 0 · Núm. Folha: - · Data: 07 2014