



Em cópias deste desenho com formato diferente do A1 atender à escala gráfica.  
N1104-88-PR-040-LOTES-AP-PR-02-PR-01-TRABALHOS-PROJEN-TRACADO-LEBRO-000-PR-PF-010-010

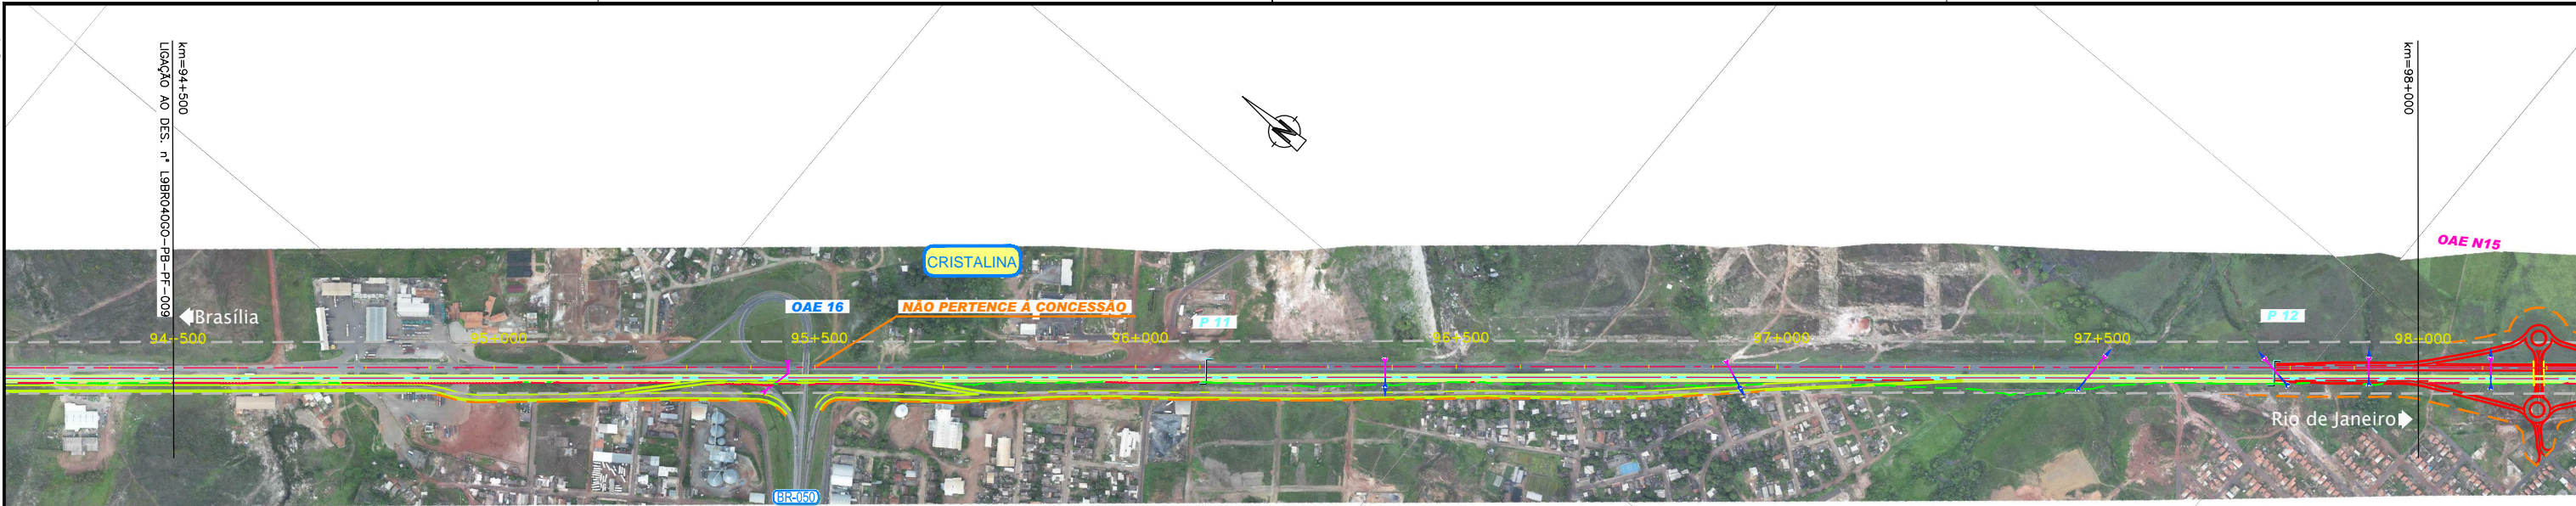

**RODOVIA : BR-040/GO**

LEGENDA :	
<span style="color: cyan;">—</span>	Pista Nova
<span style="color: magenta;">—</span>	Implantação da 3ª Faixa
<span style="border-bottom: 1px solid gray;">—</span>	Faixa de Domínio
<span style="border-bottom: 1px dashed gray;">—</span>	Faixa de Desapropriação
<span style="color: green;">—</span>	Offset de Aterro
<span style="color: red;">—</span>	Offset de Corte
<span style="border: 1px solid blue; padding: 2px;">km 00</span>	Marco Quilométrico (existente)
<span style="border-bottom: 1px solid blue; width: 20px;"></span>	Passarelas
<span style="color: blue;">—</span>	Bueiro Projetado
<span style="color: magenta;">—</span>	Bueiro Existente

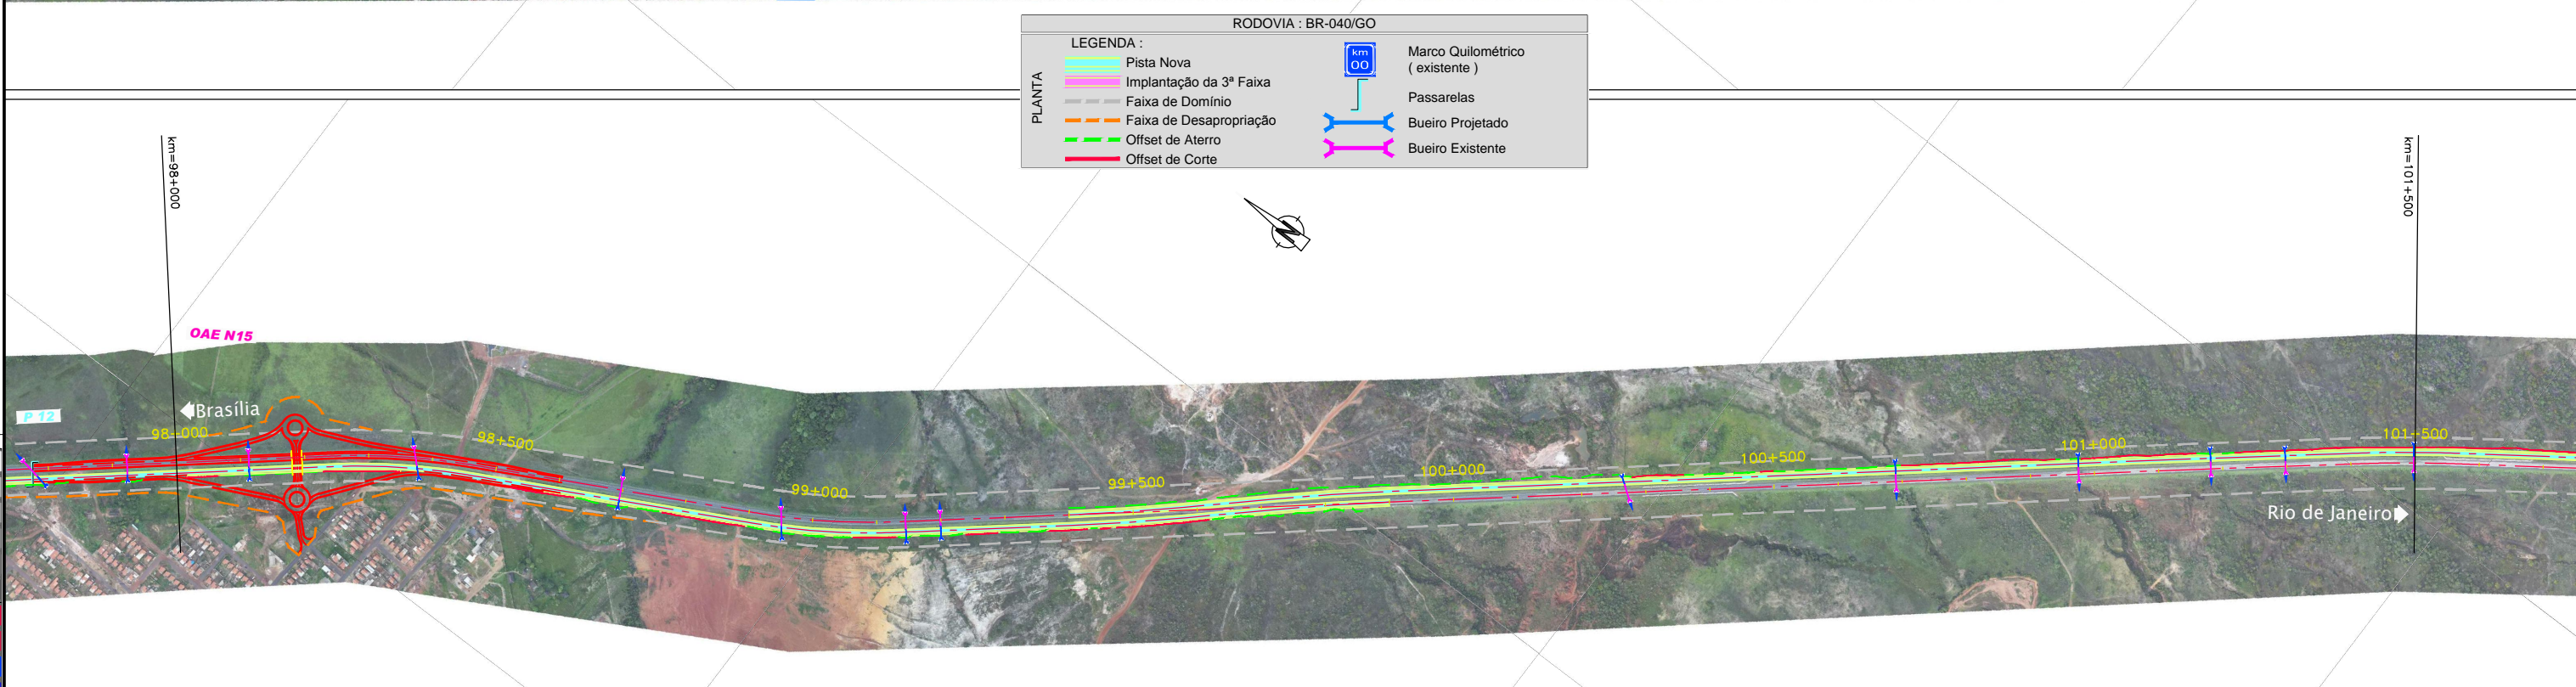

0,00	0,05	0,10	0,15	0,20	0,25	0,30	0,35	0,40	0,45	0,50	0,55	0,60	0,65	0,70	0,75	0,80	0,85	0,90	0,95	1,00	1,05	1,10	1,15	1,20	1,25	1,30	1,35	1,40	1,45	1,50	1,55	1,60	1,65	1,70	1,75	1,80	1,85	1,90	1,95	2,00
1,00	1,05	1,10	1,15	1,20	1,25	1,30	1,35	1,40	1,45	1,50	1,55	1,60	1,65	1,70	1,75	1,80	1,85	1,90	1,95	2,00	2,05	2,10	2,15	2,20	2,25	2,30	2,35	2,40	2,45	2,50	2,55	2,60	2,65	2,70	2,75	2,80	2,85	2,90	2,95	3,00



**CONCESSIONÁRIA**  
BR040



Projeto: **BR-040 DF / GO / MG**  
**TRECHO BRASÍLIA / DF - JUÍZ DE FORA / MG**

Projeto:	Paulo Gomes/João Campos	-	-	Escalas:	
Colaborou:	Luis Lima/Carlos Martins	-	-		
Desenhou:	Natacha Rodrigues	-	-		
Resp. Téc.:	Lula Seraphim	-	-		
CREA:	SO-0601479273	Alt.		Elaborou	Data

Designação: **PROJECTO - CONTRATO CLÁUSULA 6.10**  
**TRAÇADO**  
ORTOFOTO - PLANTA  
km=94+500.000 ao km=105+000.000

Número:	<b>L9BR040GO-PB-PF-010</b>		
Rev.:	<b>0</b>	Núm. Folha:	<b>07</b>
Data:	<b>07</b>	2014	