Em cópias deste desenho com formato diferente do A1 atender à escala gráfica

N:\3-404-BR_BR-040_LOTE3_AP_PB\02_PB\01_TRABALHO\11_PDES\01_TRAÇADO\L9BR040GO-PB-PF-011.dwg
Nome do Arquivo: L9BR040GO-PB-PF-011.dwg
Data/Hora: 07/11/2014 11:38:37

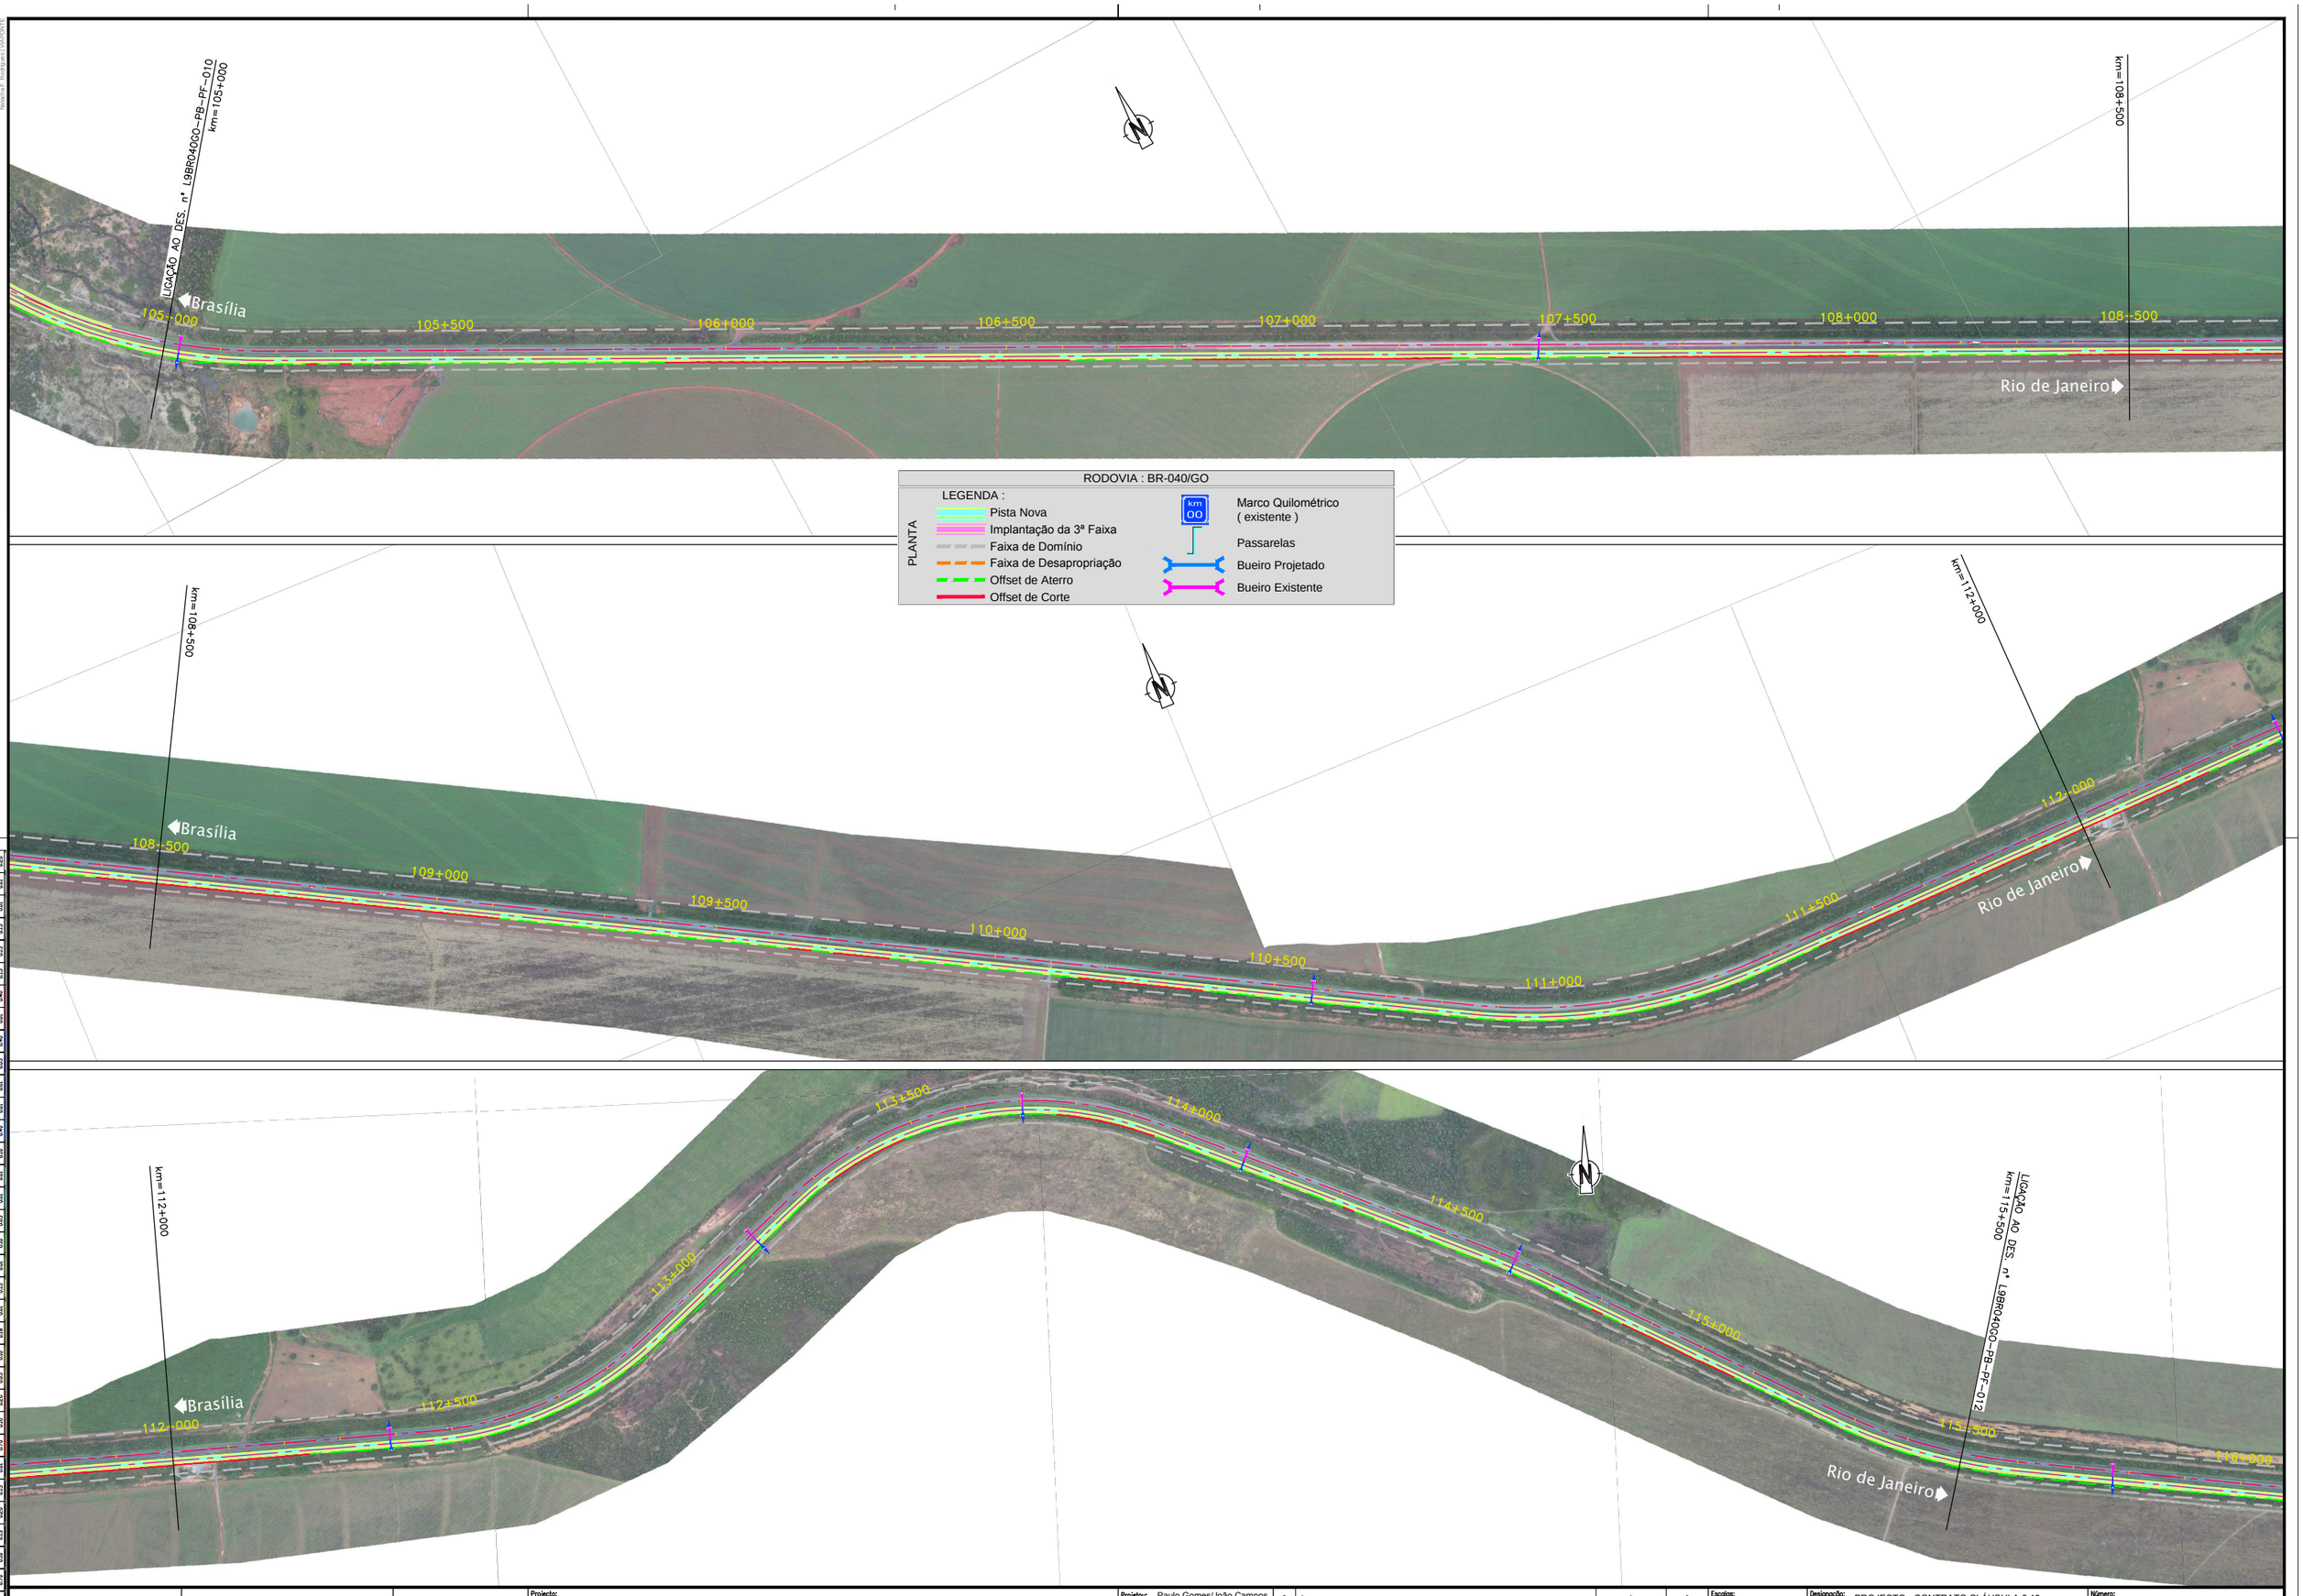

RODOVIA : BR-040/GO

PLANTA

LEGENDA :

- Pista Nova
- Implantação da 3ª Faixa
- Faixa de Domínio
- Faixa de Desapropriação
- Offset de Aterro
- Offset de Corte

- Marco Quilométrico (existente)
- Passarelas
- Bueiro Projetado
- Bueiro Existente

CONCESSIONÁRIA BR040	Projecto: **BR-040 DF / GO / MG** TRECHO BRASÍLIA / DF - JUÍZ DE FORA / MG	Escalas:	Número: L9BR040GO-PB-PF-011
Projetou: Paulo Gomes/João Campos	Colaborou: Luís Lima/Carlos Martins	Desenhou: Natacha Rodrigues	Resp. Téc.: Luis Seraphim - CREA-SD:060179273
Designação: PROJECTO - CONTRATO CLÁUSULA 6.10 **TRAÇADO** ORTOFOTO - PLANTA km=105+000.000 ao km=115+500.000	Rev.: 0	Núm. Folha: -	Data: 07 2014

Alt.	Descrição	Elaborou	Data
-	-	-	-
-	-	-	-
-	-	-	-
-	-	-	-
-	-	-	-