Em cópias deste desenho com formato diferente do A1 atender à escala gráfica

N:1404-BR_BR-040_LOTE9_AP_PB02_PR001_TRAB-ALHO\011_PCDES\01_TRAÇADO\L9BR040GO-PB-PF-012.dwg
Nome: L9BR040GO-PB-PF-012 Data/Hora: 07/11/2013 11:38:42

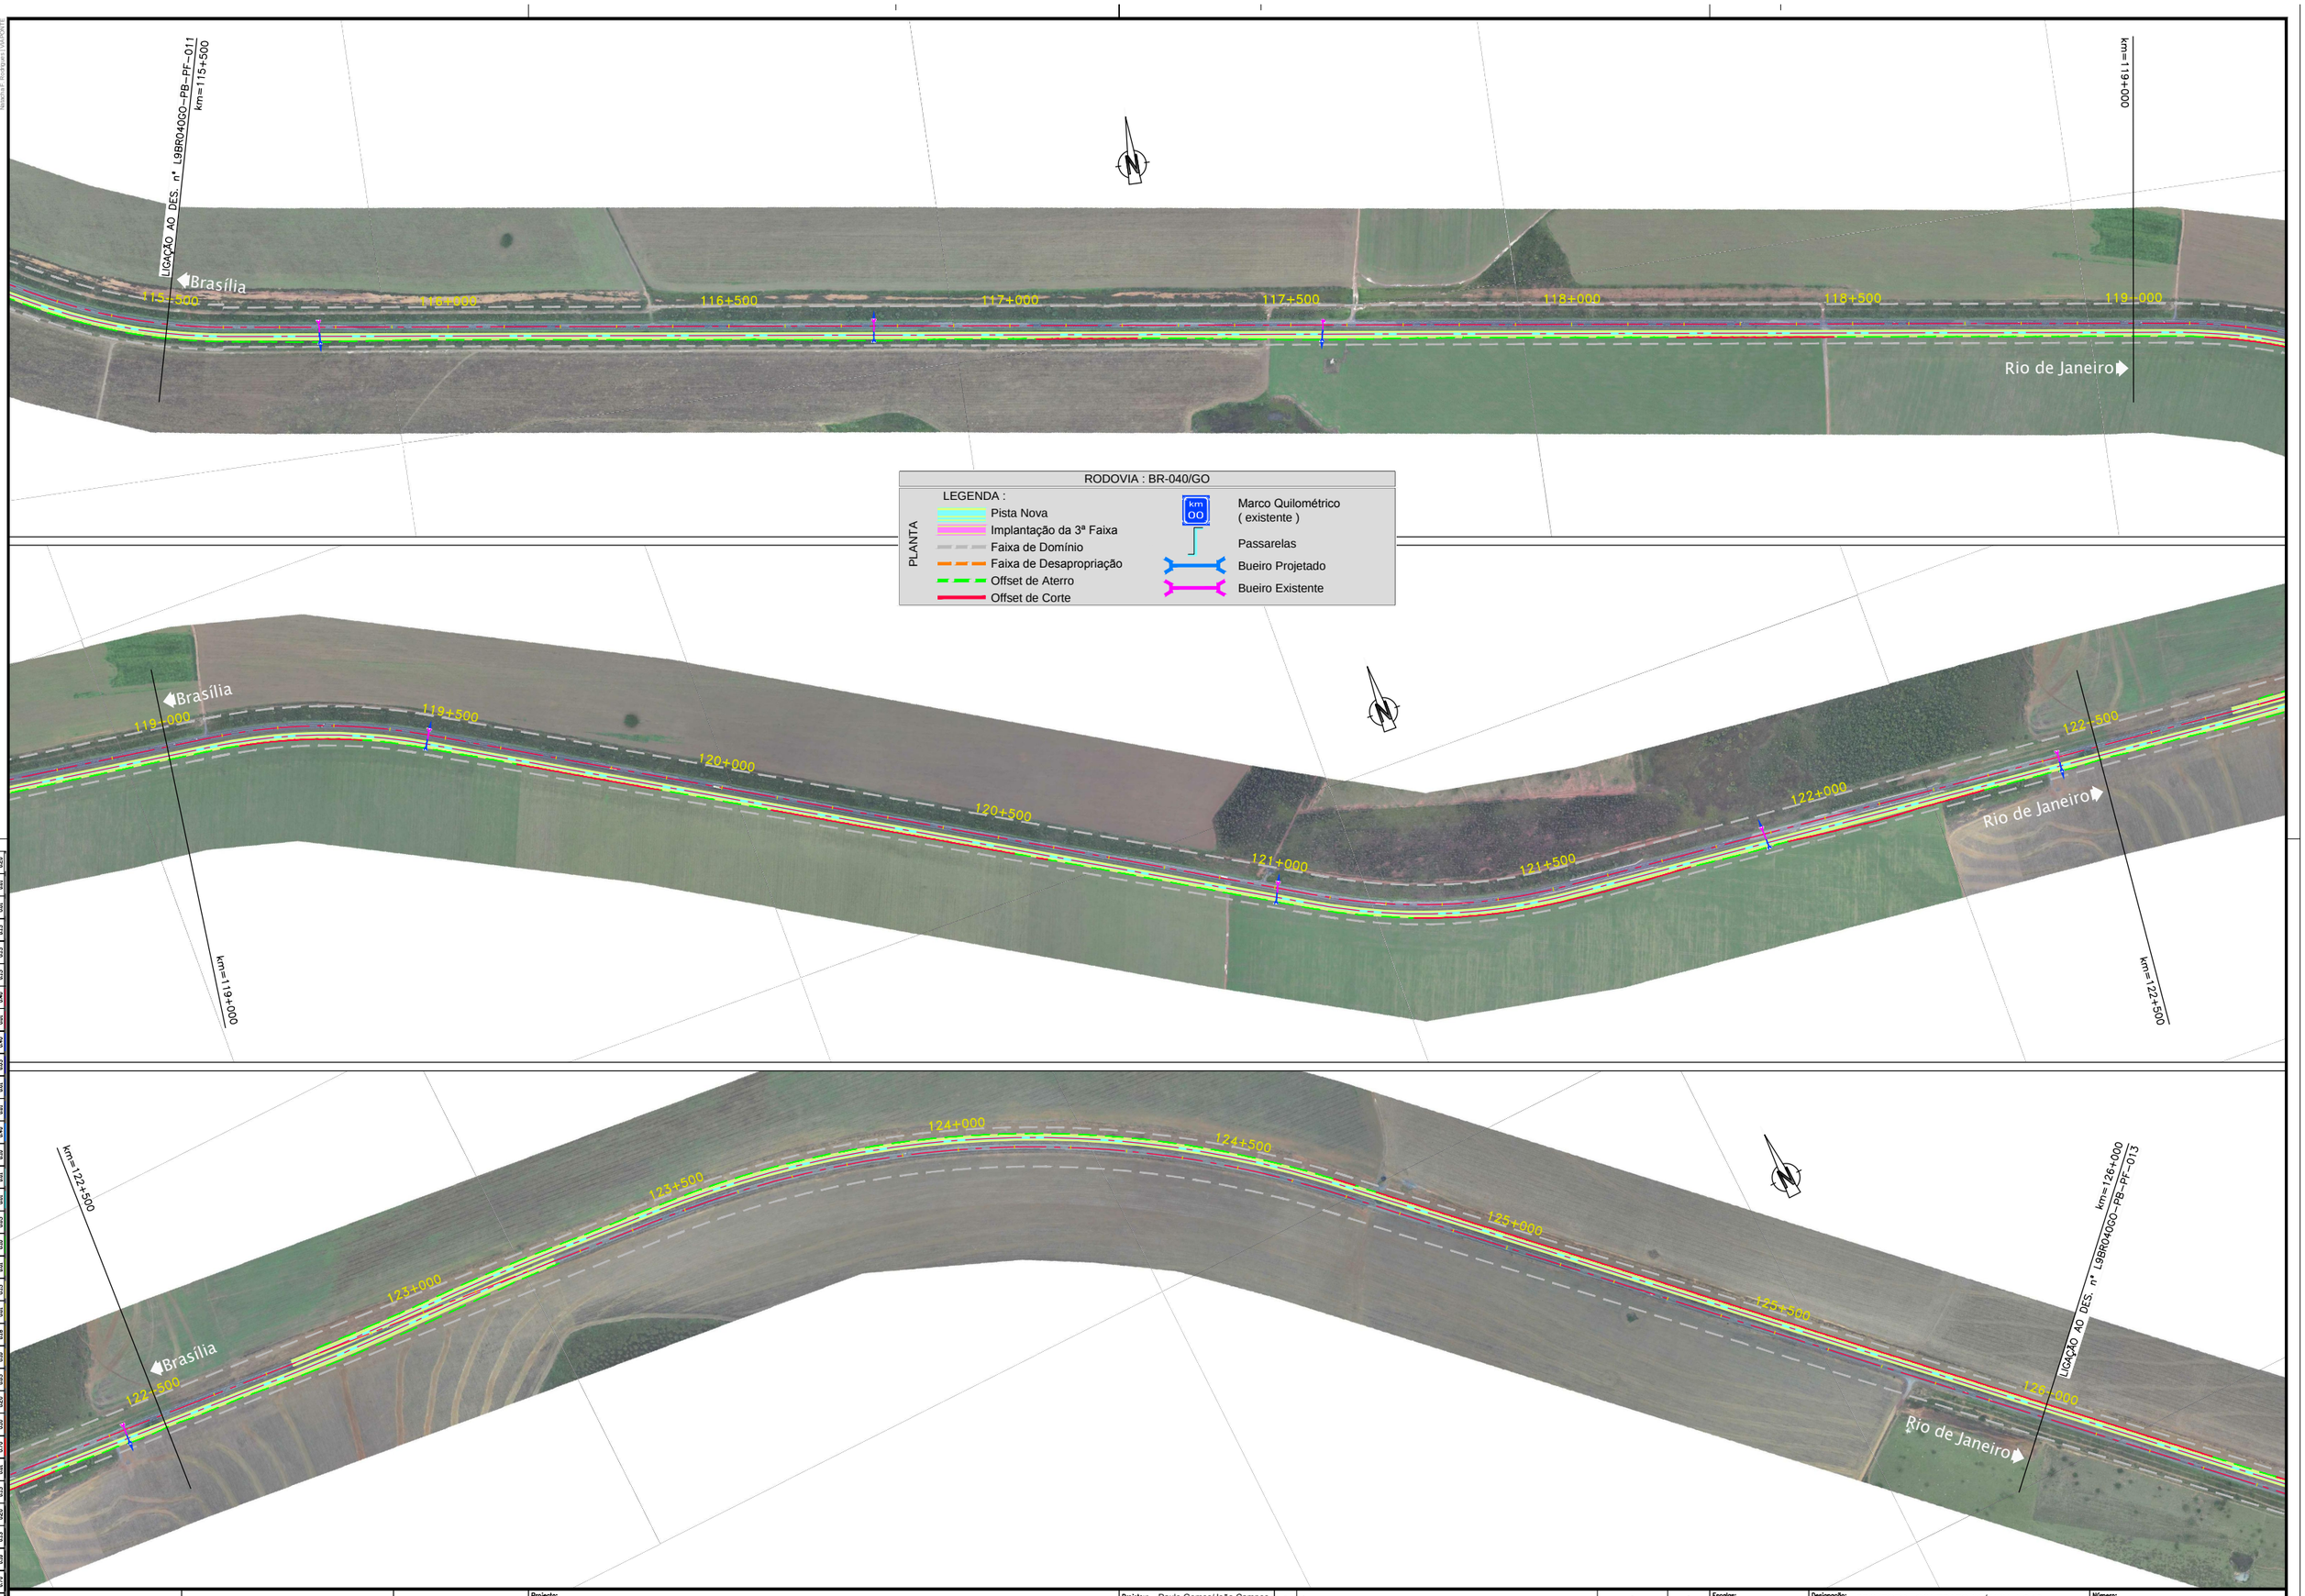

ANTT	CONCESSIONÁRIA BR040	VIAPONTE — Engenharia, Ltda.	Projecto: **BR-040 DF / GO / MG** TRECHO BRASÍLIA / DF - JUÍZ DE FORA / MG	Projetou: Paulo Gomes/João Campos Colaborou: Luís Lima/Carlos Martins Desenhou: Natacha Rodrigues Resp. Téc: Luis Seraphim CREA-SP:0601479273	Alt. / Descrição / Elaborou / Data	Escalas:	Designação: PROJECTO - CONTRATO CLÁUSULA 6.10 **TRAÇADO** ORTOFOTO - PLANTA km=115+500.000 ao km=126+000.000	Número: L9BR040GO-PB-PF-012 Rev. 0 · Núm. Folha: - · Data: 07 2014